

Извещение о закупке товаров, работ, услуг для обеспечения государственных (муниципальных) нужд

№ п/п	Наименование:	Поля для заполнения
1. Общая информация о закупке		
1.	Номер извещения (Номер закупки согласно утвержденному Плану Закупок)	1.34.2
2.	Используемый способ определения исполнителя	Запрос предложений
3.	Предмет закупки	Реконструкция ливневой канализации от ул. Чкалова до ул. Карбышева (участок от пер. 5 Декабря до ул. Коммунистической)
4.	Наименование группы товаров, работ, услуг	Дорожные работы (Постановление Правительства Приднестровской Молдавской Республики от 26 декабря 2019 года № 452 "Об утверждении Методики формирования лотов для осуществления закупок" с изменениями, внесенными Постановлением Правительства Приднестровской Молдавской Республики от 16 февраля 2022 года № 45 (САЗ 22-6))
5.	Дата размещения извещения	02.10.2024 г.
2. Сведения о заказчике/получателе		
1.	Наименование заказчика	Государственная администрация г. Бендеры
2.	Место нахождения	г. Бендеры, ул. Ленина, 17
3.	Почтовый адрес	3200, Приднестровская Молдавская Республика, г. Бендеры, ул. Ленина, 17
4.	Адрес электронной почты	mu-ujkx@mail.ru
5.	Номер контактного телефона	0 (552) 2-00-53, по дополнительным вопросам: 0 (552) 2-04-94
6.	Дополнительная информация	-
3. Информация о процедуре закупки		
1.	Дата и время начала подачи заявок	02.10.2024 г. с 13:00
2.	Дата и время окончания подачи заявок	10.10.2024 г. до 09:00
3.	Место подачи заявок	г. Бендеры, ул. Ленина, 17, Государственная администрация г. Бендеры, каб. № 101, mu-ujkx@mail.ru
4.	Порядок подачи заявок	Заявка на участие в запросе предложений подается в письменной форме, в запечатанном конверте, не позволяющем просматривать содержание заявки до момента её вскрытия или в форме электронного документа на адрес электронной почты mu-ujkx@mail.ru с использованием пароля, обеспечивающего ограничение доступа к информации вплоть до проведения заседания комиссии по закупкам. Пароль необходимо предоставить к 09:00 ч. 10 октября 2024 г. Предложения, поступающие на другие адреса электронной почты, а также с нарушением сроков окончания подачи заявок, не будут допущены к рассмотрению на заседании комиссии по закупкам
5.	Дата и время проведения закупки	10.10.2024 г. 09:00 ч. В указанное время будет произведено вскрытие конвертов с заявками на участие в запросе предложений, а также рассмотрение и оценка таких заявок
6.	Место проведения закупки	г. Бендеры, ул. Ленина, 17, Государственная администрация г. Бендеры, кабинет 120 (1-й этаж)
7.	Порядок оценки заявок, окончательных предложений участников закупки и критерии этой оценки (в случае определения поставщика товаров, работ и услуг методом проведения запроса предложений)	Оценка заявок, окончательных предложений участников закупки осуществляется в соответствии со статьей 22 Закона Приднестровской Молдавской Республики «О закупках в Приднестровской Молдавской Республике» (САЗ 18-48) и Постановлением Правительства ПМР от 25 марта 2020 года № 78 «Об утверждении Порядка оценки заявок, окончательных предложений участников закупки при проведении запроса предложений» (САЗ 20-13) <u>Критерии оценки заявок:</u> • <u>Стоимостные критерии:</u> Цена контракта – удельный вес критерия – 100%
4. Начальная (максимальная) цена контракта		
1.	Начальная (максимальная) цена контракта (НМЦК)	543 369,00

2.	Валюта	Предложения резидентов ПМР должны быть поданы в Рублях ПМР Для нерезидентов – в иностранной валюте				
3.	Источник финансирования	Местный бюджет - «Программа строительства, реконструкции и капитального ремонта сетей ливневой канализации за счет субсидий из Дорожного фонда ПМР на 2024 год»				
4.	Возможные условия оплаты (предоплата, оплата по факту или отсрочка платежа)		Заказчик» производит «Подрядчику» предварительную оплату (аванс) в размере 50 % (пятидесяти) от цены Договора (цены работ). Погашение аванса осуществляется в равных долях в течение всего срока исполнения договора на основании согласованных актов выполненных работ. «Заказчик» производит оплату «Подрядчику» за фактически выполненные работы по мере поступления бюджетного финансирования на счет «Заказчика» на основании актов выполненных работ и соответствующих справок, оформленных в установленном законодательством Приднестровской Молдавской Республики порядке, подписанных Сторонами договора. Расчет по настоящему договору производится "Заказчиком" в безналичной форме путем перечисления денежных средств в рублях Приднестровской Молдавской Республики на расчетный счет "Подрядчика".			
5. Информация о предмете (объекте) закупки						
1.	Предмет закупки и его описание	№ п/п лота	Наименование товара (работы, услуги) и его описание	Ед. изм.	Кол-во	Начальн. (максим.) цена контракта
		1.	Реконструкция ливневой канализации от ул. Чкалова до ул. Карбышева (участок от пер. 5 Декабря до ул. Коммунистической)	В соответствии с дефектным актом, проектной документацией		543 369,00
2.	Информация о необходимости предоставления участниками закупки образцов продукции, предлагаемых к поставке					Не требуется
3.	Дополнительные требования к предмету (объекту) закупки	Требования к применяемым материалам и составу документации: В соответствии с проектной документацией (Приложение №1 к извещению о закупке товаров, работ, услуг для обеспечения государственных (муниципальных) нужд).				
4.	Иная информация, позволяющая участникам закупки правильно сформировать и представить заявки на участие в закупке		Заявка должна быть оформлена в соответствии с требованиями, предусмотренными Распоряжением Правительства Приднестровской Молдавской Республики от 25.03.2020 г. № 198р «Об утверждении формы заявок участников закупки» и требованиями, указанными в Закупочной документации о проведении запроса предложений. Юридические лица не вправе заключать договоры на выполнение работ, оказание услуг с индивидуальными предпринимателями при осуществлении архитектурной деятельности, инженерных изысканий для строительства, проектирования зданий и сооружений и градостроительного планирования территорий и поселений, капитального строительства, реконструкции, капитального ремонта, а также текущего ремонта в рамках исполнения договоров, осуществляемых за счет средств бюджетов различных уровней, внебюджетных фондов. Юридические лица, осуществляющие капитальное строительство, реконструкцию, капитальный ремонт, а также текущий ремонт, в рамках исполнения договоров, осуществляемых за счет средств бюджетов различных уровней, внебюджетных фондов (в том числе направляемых подрядчиком на исполнение обязательств по договорам субподряда,			

		договорам возмездного оказания услуг, договорам на выполнение работ), не вправе применять упрощенную систему налогообложения. На основании патентной системы налогообложения запрещена деятельность патентообладателей и привлекаемых лиц по осуществлению лицензируемых видов деятельности, которые могут осуществлять только хозяйствующими субъектами в форме юридического лица в соответствии с законодательными актами Приднестровской Молдавской Республики о лицензировании отдельных видов деятельности. Индивидуальные предприниматели, применяющие упрощенную систему налогообложения, не вправе осуществлять лицензируемые виды деятельности, которые могут осуществляться только хозяйствующими субъектами в форме юридического лица в соответствии с законодательными актами Приднестровской Молдавской Республики о лицензировании отдельных видов деятельности.
	6. Преимущества, требования к участникам закупки	
1.	Преимущества (отечественный производитель; учреждения и организации уголовно-исполнительной системы, а также организации, применяющие труд инвалидов)	В соответствии со статьей 19 Закона ПМР от 26 ноября 2018 года № 318-3- VI «О закупках в ПМР» (САЗ 18-48) преимущества предоставляются: а) учреждениям и организациям уголовно-исполнительной системы; б) организациям, применяющим труд инвалидов; в) отечественным производителям; г) отечественным импортерам.
2.	Требования к участникам и перечень документов, которые должны быть представлены:	<u>1. Требования к участникам закупки: (дополнить раздел</u> а) соответствие требованиям, установленным действующим законодательством Приднестровской Молдавской Республики к лицам, осуществляющим поставку товара, выполнение работы, оказание услуги, являющихся объектом закупки; б) отсутствие проведения ликвидации участника закупки – юридического лица и отсутствие дела о банкротстве; в) отсутствие решения уполномоченного органа о приостановлении деятельности участника закупки в порядке, установленном действующим законодательством Приднестровской Молдавской Республики, на дату подачи заявки на участие в закупке. г) отсутствие между участником закупки и заказчиком конфликта интересов, под которым понимаются случаи, при которых должностное лицо заказчика (руководитель заказчика, член комиссии по осуществлению закупок), его супруг (супруга), близкий родственник по прямой восходящей или нисходящей линии (отец, мать, бабушка, дедушка, сын, дочь, внук, внучка), полнородный или неполнородный (имеющий общих с должностным лицом заказчика отца или мать) брат (сестра), лицо, усыновленное должностным лицом заказчика, либо усыновитель этого должностного лица заказчика является: 1) физическим лицом (в том числе зарегистрированным в качестве индивидуального предпринимателя), являющимся участником закупки; 2) руководителем, единоличным исполнительным органом, членом коллегиального исполнительного органа, учредителем, членом коллегиального органа организации, являющейся участником закупки; 3) единоличным исполнительным органом, членом коллегиального исполнительного органа, членом коллегиального органа управления, выгодоприобретателем юридического лица, являющегося участником закупки. Выгодоприобретателем для целей настоящего подпункта является физическое лицо, которое владеет напрямую или косвенно (через юридическое лицо или через несколько юридических лиц) более чем 10 процентами голосующих акций хозяйственного общества либо владеет напрямую или косвенно (через юридическое лицо или через несколько юридических лиц) долей, превышающей 10 процентов в уставном (складочном) капитале хозяйственного товарищества или общества.

2. Заявка на участие в запросе предложений должна содержать:

- 1) информация о соответствии участника закупки требованиям к участникам закупки, установленным заказчиком в извещении о закупке в соответствии с пунктами 1 и 2 статьи 21 Закона Приднестровской Молдавской Республики от 26 ноября 2018 года № 318-3-VI «О закупках в Приднестровской Молдавской Республике» (САЗ 18-48) (образец документа, которым участник закупки подтверждает своё соответствие требованиям, установленным документацией о закупке, содержится в разделе «Информация о процедуре закупки» во вкладке «Порядок подачи заявок» в Информационной системе в сфере закупок ПМР»;
- 2) выписка из единого государственного реестра юридических лиц или засвидетельствованная в нотариальном порядке копия такой выписки (для юридического лица);
- 3) документ, подтверждающий полномочия лица на осуществление действий от имени участника запроса предложений;
- 4) копии учредительных документов участника запроса предложений (для юридического лица);
- 5) копия лицензии на строительство и ремонт автомобильных дорог, устройство объектов транспортной инфраструктуры в соответствии с действующим законодательством Приднестровской Молдавской Республики;
- 6) для иностранного лица: доверенность и документ о государственной регистрации данного иностранного юридического лица, а также надлежащим образом заверенный перевод на один из официальных языков Приднестровской Молдавской Республики данных документов, в соответствии с действующим законодательством Приднестровской Молдавской Республики;
- 7) документы, подтверждающие принадлежность участника запроса предложений к категории участников закупки, которым представляется преимущество при осуществлении закупок в соответствии с пунктом 1 статьи 19 Закона Приднестровской Молдавской Республики от 26 ноября 2018 года № 318-3-VI «О закупках в Приднестровской Молдавской Республике» (САЗ 18-48);
- 8) предложения участника закупки в отношении объекта закупки с приложением документов, подтверждающих соответствие этого объекта требованиям, установленным документацией о закупке:
 - а) предложение о цене контракта (Лот №__);
 - б) сметный расчет работ, подтверждающий цену контракта, в соответствии с дефектным актом и методикой, утвержденной в соответствии с законодательством ПМР в сфере строительства (ресурсный метод), в соответствии с проектной документацией (Приложение №1 к извещению о закупке товаров, работ, услуг для обеспечения государственных (муниципальных) нужд);
 - в) участник закупки вправе приложить иные документы, подтверждающие соответствие объекта требованиям, установленным документацией о закупке;
- 9) декларация об отсутствии личной заинтересованности при осуществлении закупок товаров (работ, услуг), которая может привести к конфликту интересов, 4 утверждённая Распоряжением Правительства Приднестровской Молдавской Республики от 15 января 2024 года № 15р «Об утверждении формы Декларации об отсутствии личной заинтересованности при осуществлении закупок товаров (работ, услуг), которая может привести к конфликту интересов» (образец документа также содержится в разделе «Информация о процедуре закупки» во вкладке «Порядок подачи заявок» в Информационной системе в сфере закупок ПМР»);
- 10) поэтапный план график выполнения работ.

ПРИМЕЧАНИЕ:

1. Документы и коммерческое предложение должны предоставляться в запечатанном конверте с заявкой на участие в закупке.
2. Все листы поданной в письменной форме заявки на участие в закупке, все листы тома такой заявки должны быть прошиты и пронумерованы.
3. Заявка на участие в закупке и том такой заявки должны содержать опись входящих в их состав документов, быть скреплены печатью участника закупки при наличии печати

		(для юридических лиц) и подписаны участником закупки или лицом, уполномоченным участником закупки.
3.	Условия об ответственности за неисполнение или ненадлежащее исполнение принимаемых на себя участниками закупок обязательств	При неисполнении или ненадлежащем исполнении принимаемых на себя обязательств участники закупок несут ответственность в соответствии с законодательством Приднестровской Молдавской Республики и условиями контракта. За нарушение сроков (просрочку) исполнения обязательств по настоящему Договору, в том числе сроков выполнения работ, согласованных сроков для устранения недостатков «Подрядчик» несет ответственность в виде неустойки (пени) в размере 0,2 (ноль целых две десятых) процента от суммы неисполненного в срок обязательства за каждый день просрочки. За нарушение срока (просрочку) исполнения обязательства о предоставлении информации обо всех субподрядчиках, заключивших договор или договоры с «Подрядчиком», цена которого или общая цена которых составляет более чем 10 процентов цены договора «Подрядчик» несет ответственность в виде неустойки (пени) в размере 0,05 (ноль целых пять сотых) процента от цены договора, заключенного «Подрядчиком» с субподрядчиком, за каждый день просрочки исполнения этого обязательства. При этом сумма взываемой неустойки (пени) не должна превышать 10 (десяти) процентов от цены договора. Неустойка (пеня) подлежит взысканию в обязательном порядке при условии, что сумма начисленной неустойки (пени) превысила 1 000 (одну тысячу) рублей Приднестровской Молдавской Республики.
4.	Требования к гарантийным обязательствам, предоставляемым поставщиком (подрядчиком, исполнителем) в отношении поставляемых товаров (работ, услуг)	Гарантийный срок – 5 лет с момента подписания акта сдачи-приемки выполненных работ
	7. Условия контракта	
1.	Информация о месте доставки товара, месте выполнения работ или оказания услуг	г. Бендеры, от пер. 5 Декабря до ул. Коммунистической
2.	Срок поставки товара или завершения работы, либо график оказания услуг	Сроки выполнения работ: конечный срок выполнения работ не позднее 01 декабря 2024 года
3.	Условия транспортировки и хранения	—

ТВЕРЖДЕНО

ФОРМА

обоснования закупок товаров, работ и услуг для обеспечения государственных (муниципальных) нужд и коммерческих нужд

(подпись)

№ п/п закупки, соответствующий № п/п в плане закупки товаров, работ, услуг	Наименование предмета закупки	№ п/п лота в закупке	Наименование объекта (объектов) закупки и его (их) описание					Начальная максимальная цена контракта (начальная максимальная цена лота), рублей Приднестровской Молдавской Республики	Наименование метода определения и обоснования начальной (максимальной) цены контракта (начальной максимальной цены лота)	Обоснование выбранного метода определения начальной (максимальной) цены контракта (начальной максимальной цены лота), указания на невозможность применения иных методов определения начальной (максимальной) цены	Способ определения поставщика (подрядчика, исполнителя)	Обоснование выбранного способа определения поставщика (подрядчика, исполнителя)	Обоснование дополнительных требований (пункт 2 статьи 21 Закона Приднестровской Молдавской Республики «О закупках в Приднестровской Молдавской Республике» к участникам закупки (при наличии таких требований))
			Наименование товара (работы, услуги)	Качественные и технические характеристики объекта закупки	Обоснование заявленных качественных и технических характеристик объекта закупки	Количественные характеристики объекта закупки							
						Ед. измер.	Кол-во						
1	2	3	4	5	6	7	8	9	10	11	12	13	14
1.34.2.	Реконструкция ливневой канализации от ул. Чкалова до ул. Карбышева (участок от пер. 5 Декабря до ул. Коммунистической)	1.	Реконструкция ливневой канализации от ул. Чкалова до ул. Карбышева (участок от пер. 5 Декабря до ул. Коммунистической)	В соответствии с проектной документацией (Приложение №1 к извещению о закупке товаров, работ, услуг для обеспечения государственных (муниципальных) нужд)	С целью выполнения ремонтно-строительных работ применяя качественные строительные материалы	В соответствии с дефектным актом, проектной документацией		543 369	проектно-сметный метод	Ст.16 п.п. в п.1 Закона Приднестровской Молдавской Республики от 26.11.2019г. №318-3-VI "О закупках в Приднестровской Молдавской Республике"	Запрос предложений	ст.44 Закона Приднестровской Молдавской Республики от 26.11.2019г. №318-3-VI "О закупках в Приднестровской Молдавской Республике"	
Итого по закупке								543 369					

Ответственный исполнитель

(подпись)

«04» октября 2024 г.

Закупочная документация о проведении запроса предложений на выполнение работ по реконструкции ливневой канализации от ул. Чкалова до ул. Карбышева (участок от пер. 5 Декабря до ул. Коммунистической)

Сведения о заказчике – Государственная администрация г. Бендеры, г. Бендеры, ул. Ленина, 17.

Номер контактного телефона: 0 (552) 2-00-53, по дополнительным вопросам: 0 (552) 2-04-94.

Адрес электронной почты: mu-ujkx@mail.ru

Предмет закупки: Реконструкция ливневой канализации от ул. Чкалова до ул. Карбышева (участок от пер. 5 Декабря до ул. Коммунистической)

Способ определения поставщика: Запрос предложений

Дата и время начала подачи заявок: 02.10.2024 г. с 13:00 часов

Дата и время окончания подачи заявок: 10.10.2024 г. до 09:00 часов

Порядок подачи заявок: Заявка на участие в запросе предложений подается в письменной форме, в запечатанном конверте, не позволяющем просматривать содержание заявки до момента её вскрытия или в форме электронного документа на адрес mu-ujkx@mail.ru с использованием пароля, обеспечивающего ограничение доступа к информации вплоть до проведения заседания комиссии по закупкам. Пароль необходимо предоставить к 09:00 ч. 10.10.2024 г. Предложения, поступающие на другие адреса электронной почты, а также с нарушением сроков окончания подачи заявок, не будут допущены к рассмотрению на заседании комиссии по закупкам.

Дата и время проведения закупки: 10 октября 2024 г. в 09:00 часов

Место проведения закупки: г. Бендеры, ул. Ленина, 17, Государственная администрация г. Бендеры, кабинет 120 (1-й этаж).

1. Наименование и описание объекта закупки. Предъявляемые к нему требования и условия контракта. Обоснование начальной (максимальной) цены контракта.

№ п/п лота	Наименование товара (работы, услуги) и его описание	Ед. изм.	Кол-во	Начальн. (максим.) цена контракта
1.	Реконструкция ливневой канализации от ул. Чкалова до ул. Карбышева (участок от пер. 5 Декабря до ул. Коммунистической)	В соответствии с дефектным актов		543 369

Работы должны выполняться в соответствии с технической документацией, определяющей объем, содержание работ и другим предъявляемым к ним требованиям, и со сметой, определяющей цену работ.

Начальная (максимальная) цена контракта составляет 543 369,00 рублей ПМР и сформирована посредством Проектно-сметного метода в соответствии с пунктами 7, 8 статьи 16 Закона Приднестровской Молдавской Республики от 26 ноября 2018 года № 318-З-VI «О закупках в Приднестровской Молдавской Республике» (САЗ 18-48).

2. Требования к содержанию, в том числе составу, форме заявок на участие в запросе предложений.

Заявка на участие в запросе предложений должна быть оформлена в соответствии с требованиями, предусмотренными Распоряжением Правительства Приднестровской Молдавской Республики от 25 марта 2020 года № 198р «Об утверждении формы заявок участников закупки» с приложением документов, указанных в пункте 2 Приложения к данному Распоряжению и требованиям, указанными в документации о проведении запроса предложений.

3. Информация о возможности заказчика изменить предусмотренные контрактом количество товара, объем работы или услуги при заключении контракта либо в ходе его исполнения в соответствии со статьей 51 Закона Приднестровской Молдавской Республики от 26 ноября 2018 года № 318-З-VI «О закупках в Приднестровской Молдавской Республике» (САЗ 18-48).

Изменение существенных условий контракта при его исполнении не допускается, за исключением их изменения по соглашению сторон в следующих случаях:

а) изменение цены контракта в сторону уменьшения в случаях, связанных с уменьшением цены и (или) количества приобретаемого товара, работ, услуг, в пределах ассортимента товара (перечня работ, услуг), при сохранении условий поставки;

б) изменение количества приобретаемого товара, работ, услуг в сторону увеличения в случае снижения цены на товар, работы, услуги в пределах цены контракта и ассортимента товара (перечня работ, услуг), при сохранении условий поставки;

в) при уменьшении ранее доведенных до государственного или муниципального заказчика лимитов бюджетных обязательств в соответствии с порядком, определенным Правительством Приднестровской Молдавской Республики;

4. Порядок проведения запроса предложений.

Запрос предложений проводится в соответствии со статьёй 44 Закона Приднестровской Молдавской Республики от 26 ноября 2018 года № 318-3-VI «О закупках в Приднестровской Молдавской Республике» (САЗ 18-48), с учётом нормативных правовых актов Правительства Приднестровской Молдавской Республики, регламентирующих правила и особенности проведения запроса предложений (закупок).

Для участия в запросе предложений участники запроса предложений в срок и в порядке, которые установлены в извещении и документации о проведении запроса предложений, подают заявки на участие в запросе предложений заказчику в письменной форме или в форме электронного документа.

Запрос предложений (повторный запрос предложений) признается несостоявшимся в следующих случаях:

а) если до момента вскрытия конвертов с заявками на участие в запросе предложений и открытия доступа к поданным в форме электронных документов заявкам не подано ни одной такой заявки на участие в запросе предложений;

б) если по результатам проведения проверки заявки (заявок) на участие в запросе предложений на предмет соответствия требованиям, установленным извещением и документацией, комиссией по рассмотрению заявок на участие в запросе предложений и окончательных предложений отклонены все поступившие заявки на участие в запросе предложений;

в) если по результатам проведения проверки заявки (заявок) на участие в запросе предложений на предмет соответствия требованиям, установленным извещением и документацией, комиссией по рассмотрению заявок на участие в запросе предложений и окончательных предложений признана соответствующей одна заявка на участие в запросе предложений».

В день, во время и в месте, которые указаны в извещении о проведении запроса предложений, непосредственно перед вскрытием конвертов с заявками и открытием доступа к поданным в форме электронных документов заявкам заказчик обязан публично объявить присутствующим участникам при вскрытии этих конвертов и открытии указанного доступа о возможности подачи заявок, изменения или отзыва поданных заявок.

Заказчик обязан предоставить всем участникам запроса предложений, подавшим заявки, возможность присутствовать при вскрытии конвертов с заявками и открытии доступа к поданным в форме электронных документов заявкам, а также при оглашении заявки, содержащей лучшие условия исполнения контракта.

Комиссией по рассмотрению заявок на участие в запросе предложений и окончательных предложений вскрываются поступившие конверты с заявками и открывается доступ к поданным в форме электронных документов заявкам. Участники запроса предложений, подавшие заявки, не соответствующие требованиям, установленным документацией о проведении запроса предложений, отстраняются, и их заявки **не оцениваются**. Основания, по которым участник запроса предложений был отстранен, фиксируются в протоколе проведения запроса предложений. В случае установления факта подачи одним участником запроса предложений 2 (двух) и более заявок на участие в запросе предложений заявки такого участника не рассматриваются и возвращаются ему.

Комиссия по рассмотрению заявок на участие в запросе предложений вправе приостановить проведение процедуры запроса предложений в случае необходимости проведения проверки заявок на участие в запросе предложений на предмет соответствия их требованиям, установленным извещением и документацией. Срок приостановления проведения процедуры запроса предложений не может превышать 5 (пяти) рабочих дней.

Все заявки участников запроса предложений оцениваются на основании критериев, указанных в документации о проведении запроса предложений, с учетом преимуществ, предоставляемых заказчиком в соответствии с настоящим Законом, фиксируются в виде таблицы и прилагаются к протоколу проведения запроса предложений, после чего оглашаются условия исполнения контракта, содержащиеся в заявке, признанной лучшей, без объявления участника запроса предложений, который направил такую заявку, или условия, содержащиеся в единственной заявке.

После оглашения условий исполнения контракта, содержащихся в заявке, признанной лучшей, или условий, содержащихся в единственной заявке на участие в запросе предложений, запрос предложений завершается. Протокол проведения запроса предложений ведется комиссией, подписывается всеми присутствующими членами комиссии не позднее 2 (двух) рабочих дней со дня вскрытия конвертов с заявками на участие в запросе предложений и открытия доступа к поданным в форме электронных документов заявкам на участие в запросе предложений, без учета срока приостановления процедуры запроса предложений. Всем участникам или участнику запроса предложений, подавшему единственную заявку, предлагается направить окончательное предложение не позднее рабочего дня, следующего за датой проведения запроса предложений.

При этом цена контракта (лота), указанная в окончательном предложении, не может превышать цену контракта (лота), указанную в поданной участником заявке на участие в запросе предложений.

В информационной системе в день проведения оценки заявок участников запроса предложений размещается выписка из протокола проведения запроса предложений, содержащая перечень отстраненных от участия в запросе предложений участников с указанием оснований отстранения, условий исполнения контракта, содержащихся в заявке, признанной лучшей, без объявления участника запроса предложений, который направил такую заявку, или условий, содержащихся в единственной заявке на участие в запросе предложений.

Если все участники, присутствующие при проведении запроса предложений, отказались направить окончательное предложение, запрос предложений завершается. Отказ участников запроса предложений направлять окончательные предложения фиксируется в протоколе проведения запроса предложений. Окончательными предложениями признаются поданные заявки на участие в запросе предложений.

Вскрытие конвертов с окончательными предложениями и открытие доступа к поданным в форме электронных документов окончательным предложениям осуществляются на следующий рабочий день после даты завершения проведения запроса предложений и фиксируются в итоговом протоколе. Участники запроса предложений, направившие окончательные предложения, вправе присутствовать при вскрытии конвертов с окончательными предложениями и открытии доступа к поданным в форме электронных документов окончательным предложениям.

Комиссия обязана предложить каждому из участников, направившему окончательное предложение, дополнительно снизить предлагаемую ими цену контракта до тех пор, пока каждый из участников не откажется от такого снижения.

Выигравшим окончательным предложением является лучшее предложение, определенное комиссией на основании результатов оценки окончательных предложений с учетом заявлений участников о снижении предлагаемой цены контракта. В случае если в нескольких окончательных предложениях содержатся одинаковые условия исполнения контракта, выигравшим окончательным предложением признается окончательное предложение, которое поступило раньше. Итоговый протокол ведется комиссией, подписывается всеми присутствующими членами комиссии не позднее 2 (двух) рабочих дней со дня вскрытия конвертов с окончательными предложениями и открытия доступа к поданным в форме электронных документов окончательным предложениям.

В итоговом протоколе фиксируются все условия, указанные в окончательных предложениях участников запроса предложений с учетом заявлений участников о снижении предлагаемой цены контракта, принятое на основании результатов оценки окончательных предложений решение о присвоении таким окончательным предложениям порядковых номеров и условия победителя запроса предложений.

Итоговый протокол и протокол проведения запроса предложений размещаются в информационной системе не позднее рабочего дня, следующего за днем подписания.

Участникам запроса предложений, присутствующим при проведении запроса предложений, должна быть предоставлена возможность ознакомиться и подписать итоговый протокол и протокол проведения запроса предложений.

Если запрос предложений признается несостоявшимся в случае, определенном подпунктом в) части второй пункта 9 настоящей статьи, заказчик вправе провести повторный запрос предложений либо осуществить закупку у единственного поставщика, в порядке, установленном подпунктом д) пункта 1 статьи 48 настоящего Закона.

Если запрос предложений признается несостоявшимся в случаях, определенных подпунктами а), б) части второй пункта 9 настоящей статьи заказчик вправе провести новую закупку или повторный запрос предложений.

Заказчик размещает извещение о проведении повторного запроса предложений в информационной системе не менее чем за 5 (пять) рабочих дней до даты повторного запроса предложений.

В случае если повторный запрос предложений признан несостоявшимся заказчик вправе осуществить закупку у единственного поставщика в порядке, установленном подпунктом д) пункта 1 статьи 48 настоящего Закона.

Любой участник запроса предложений, присутствующий при вскрытии конвертов с заявками на участие в запросе предложений, конвертов с окончательными предложениями и открытии доступа к поданным в форме электронных документов заявкам, окончательным предложениям, вправе осуществлять аудио- и видеозапись вскрытия этих конвертов и открытия указанного доступа.

Заказчик вправе осуществлять вскрытие конвертов с заявками и открытие доступа к поданным в форме электронных документов заявкам, рассмотрение заявок, вскрытие конвертов с окончательными предложениями и открытие доступа к поданным в форме электронных документов окончательным предложениям, оценку окончательных предложений, предложение снизить предлагаемую участниками запроса предложений цену контракта, определение выигравшего предложения на основании результатов оценки окончательных предложений с учетом заявлений участников о снижении предлагаемой цены контракта с ведением аудио- и видеозаписи.

При проведении запроса предложений, в случае если начальная (максимальная) цена контракта или сумма начальных (максимальных) цен контрактов (при выделении лотов) составляет более 1 000 000 рублей Приднестровской Молдавской Республики, заказчик обязан обеспечить проведение процедур вскрытия конвертов с заявками и открытия доступа к поданным в форме электронных документов заявкам, рассмотрения заявок, вскрытия конвертов с окончательными предложениями и открытия доступа к поданным в форме электронных документов окончательным предложениям, оценки окончательных предложений, предложения снизить предлагаемую участниками запроса предложений цену контракта, определение выигравшего предложения на основании результатов оценки окончательных предложений с учетом заявлений участников о снижении предлагаемой цены контракта с обязательным введением аудио- и видеозаписи.

Итоговый протокол, протокол проведения запроса предложений, заявки на участие в запросе предложений; документация о проведении запроса предложений, иная информация и документы, сформированные и полученные в целях определения поставщика (подрядчика, исполнителя); аудио- и видеозаписи – хранятся заказчиком в течение 5 (пяти) лет.

5. Порядок и срок отзыва заявок на участие в запросе предложений, порядок возврата таких заявок.

Участник запроса предложений вправе письменно отозвать свою заявку до истечения срока подачи заявок с учетом положений Закона Приднестровской Молдавской Республики от 26 ноября 2018 года № 318-3-VI «О закупках в Приднестровской Молдавской Республике» (САЗ 18-48).

Уведомление об отзыве заявки является действительным, если уведомление получено заказчиком до истечения срока подачи заявок, за исключением случаев, установленных Законом Приднестровской Молдавской Республики от 26 ноября 2018 года № 318-3-VI «О закупках в Приднестровской Молдавской Республике» (САЗ 18-48).

Участник закупки вправе отозвать заявку на участие в определении поставщиков (подрядчиков, исполнителей) в любое время до даты и времени начала рассмотрения заявок на участие.

В день, время и в месте, которые указаны в извещении о проведении запроса предложений, непосредственно перед вскрытием конвертов с заявками и открытием доступа к поданным в форме

электронных документов заявкам, заказчик обязан публично объявить присутствующим участникам при вскрытии этих конвертов и открытии указанного доступа о возможности отзыва поданных заявок.

Участники запроса предложений, подавшие заявки, не соответствующие требованиям, установленным документацией о проведении запроса предложений, отстраняются, **и их заявки не оцениваются**. В случае установления факта подачи одним участником запроса предложений 2 (двух) и более заявок на участие в запросе предложений заявки такого участника не рассматриваются и возвращаются ему.

6. Срок, в течение которого победитель запроса предложений должен подписать контракт, условия признания победителя запроса предложений уклонившимся от заключения контракта.

Контракт заключается на условиях, предусмотренных извещением об осуществлении закупки, заявкой, окончательным предложением участника закупки не позднее, чем через 5 (пять) рабочих дней со дня размещения в информационно системе итогового протокола.

При уклонении победителя запроса предложений от заключения контракта заказчик вправе обратиться в Арбитражный суд Приднестровской Молдавской Республики с иском о возмещении убытков, причиненных уклонением от заключения контракта, и заключить контракт с участником запроса предложений, окончательному предложению которого присвоен второй номер.

В случае наличия принятых судом или Арбитражным судом Приднестровской Молдавской Республики судебных актов либо возникновения обстоятельств непреодолимой силы, препятствующих подписанию контракта одной из сторон в установленные настоящей статьей сроки, эта сторона обязана уведомить другую сторону о наличии данных судебных актов или обстоятельств в течение 1 (одного) рабочего дня, следующего за днем возникновения вышеуказанных обстоятельств и вступления в силу судебных актов.

При этом течение установленных настоящей статьей сроков приостанавливается на срок исполнения данных судебных актов или срок действия данных обстоятельств, но не более чем на 30 (тридцать) рабочих дней.

В случае отмены, изменения или исполнения данных судебных актов или прекращения действия данных обстоятельств соответствующая сторона обязана уведомить другую сторону об этом не позднее 1 (одного) рабочего дня, следующего за днем отмены, изменения или исполнения данных судебных актов либо прекращения действия данных обстоятельств.

7. Информация о возможности одностороннего отказа от исполнения контракта.

В контракт может быть включено условие о возможности одностороннего отказа от исполнения контракта.

Расторжение контракта допускается по соглашению сторон, по решению Арбитражного суда Приднестровской Молдавской Республики, в случае одностороннего отказа стороны контракта от исполнения контракта в соответствии с действующим гражданским законодательством Приднестровской Молдавской Республики.

Заказчик вправе принять решение об одностороннем отказе от исполнения контракта по основаниям, предусмотренным гражданским законодательством Приднестровской Молдавской Республики для одностороннего отказа, при условии, если это было предусмотрено контрактом.

Заказчик вправе провести экспертизу поставленного товара, выполненной работы, оказанной услуги с привлечением экспертов, экспертных организаций до принятия решения об одностороннем отказе.

Если заказчиком проведена экспертиза с привлечением экспертов, экспертных организаций, решение об одностороннем отказе может быть принято заказчиком только при условии, что в заключении эксперта, экспертной организации будут подтверждены нарушения условий контракта, послужившие основанием для одностороннего отказа заказчика от исполнения контракта.

Решение заказчика об одностороннем отказе от исполнения контракта не позднее чем в течение 3 (трех) рабочих дней со дня принятия указанного решения размещается в информационной системе и направляется поставщику (подрядчику, исполнителю) с использованием иных средств связи и доставки, обеспечивающих фиксирование такого уведомления и получение заказчиком подтверждения о его вручении поставщику (подрядчику, исполнителю).

Решение заказчика об одностороннем отказе вступает в силу и контракт считается расторгнутым через 5 (пять) рабочих дней со дня надлежащего уведомления заказчиком поставщика (подрядчика, исполнителя) об одностороннем отказе.

Выполнение заказчиком требований настоящего пункта считается надлежащим уведомлением поставщика (подрядчика, исполнителя) об одностороннем отказе от исполнения контракта. Датой такого надлежащего уведомления признается дата получения заказчиком подтверждения о вручении поставщику (подрядчику, исполнителю) указанного уведомления.

Заказчик обязан отменить не вступившее в силу решение об одностороннем отказе, если в течение 5 (пяти) рабочих дней с даты надлежащего уведомления поставщика (подрядчика, исполнителя) о принятом решении устранено нарушение условий контракта, послужившее основанием для принятия указанного решения.

Данное правило не применяется в случае повторного нарушения поставщиком (подрядчиком, исполнителем) условий контракта.

Заказчик обязан принять решение об одностороннем отказе от исполнения контракта, если в ходе исполнения контракта установлено, что:

а) поставляемый товар не соответствует установленным извещением об осуществлении закупки и (или) документацией о закупке требованиям к поставляемому товару;

б) представлена недостоверная информация о своем соответствии и (или) соответствии поставляемого товара установленным требованиям, что позволило участнику стать победителем определения поставщика (подрядчика, исполнителя).

Поставщик (подрядчик, исполнитель) вправе принять решение об одностороннем отказе от исполнения контракта по основаниям, предусмотренным гражданским законодательством Приднестровской Молдавской Республики для одностороннего отказа от исполнения отдельных видов обязательств, если в контракте было предусмотрено право заказчика принять решение об одностороннем отказе от исполнения контракта.

При расторжении контракта в связи с односторонним отказом другая сторона контракта вправе потребовать возмещения только фактически понесенного ущерба, непосредственно обусловленного обстоятельствами, являющимися основанием для принятия решения об одностороннем отказе от исполнения контракта.

В случае расторжения контракта в связи с односторонним отказом поставщика (подрядчика, исполнителя) заказчик осуществляет закупку товара, работы, услуги, поставка, выполнение, оказание которых являлись предметом расторгнутого контракта, в соответствии с положениями Закона Приднестровской Молдавской Республики от 26 ноября 2018 года № 318-3-VI «О закупках в Приднестровской Молдавской Республике» (САЗ 18-48).

Информация об изменении контракта или о расторжении контракта, за исключением сведений, составляющих государственную тайну, размещается заказчиком в информационной системе в течение 3 (трех) рабочих дней, следующих за днем изменения контракта или расторжения контракта.


Утверждаю: 




**Дефектный акт
на выполнение работ
по объекту: «Реконструкция ливневой канализации от ул. Чкалова до ул. Карбышева (участок от
пер. 5 Декабря до ул. Коммунистической)»**

№ п.п.	Наименование работ и затрат	Единица измерения	Кол-во единиц
1	2	3	4
1	Демонтаж ж/б прямоугольных лотков сечением более 0,2 м2 (630х780)	100 м3	0,09
2	Разработка грунта с погрузкой на автомобили-самосвалы в траншеях экскаватором "обратная лопата" с ковшом вместимостью 0,25 м3, группа грунтов: 2	1000 м3	0,034
3	Разработка грунта вручную, группа грунтов: 2 (очистка грунтового лотка)	100 м3	0,02
4	Демонтаж трубопроводов из стальных труб диаметром: 300 мм	100 м	0,111
5	Разработка грунта вручную в траншеях глубиной до 2 м без креплений с откосами, группа грунтов: 2 (для укладки лотков)	100 м3	0,13
6	Уплотнение грунта пневматическими трамбовками, группа грунтов: 1-2	100 м3	0,065
7	Устройство основания под лотки: щебеночного	10 м3	0,066
8	Устройство бетонной подготовки (под лотки)	100 м3	0,023
9	Армирование подстилающих слоев и набетонок	т	0,068
10	Установка лотков между сооружениями сечением: до 0,5 м2	100 м3	0,10
11	Установка решетки для улавливания мусора (0,33м2)	шт.	1
12	Засыпка вручную траншей, пазух котлованов и ям, группа грунтов: 2	100 м3	0,13
13	Разработка грунта с погрузкой на автомобили-самосвалы в траншеях экскаватором "обратная лопата" с ковшом вместимостью 0,25 м3, группа грунтов: 2 (в т.ч. колодец)	1000 м3	0,0485
14	Устройство основания под трубопроводы: песчаного	10 м3	0,25
15	Укладка трубопроводов канализации из труб гофрированных полипропиленовых с двухслойной стенкой с соединением полипропиленовыми муфтами: диаметр 500 мм	100 м	0,18
16	Засыпка траншей и котлованов с перемещением грунта до 5 м бульдозерами мощностью: 59 квт (80 л.с.), группа гр.1 (песок)	1000 м3	0,0395
17	Устройство круглых сборных железобетонных канализационных колодцев (1шт) диаметром: 1,5 м в сухих грунтах	10 м3	0,254
18	Покрытие битумной мастикой бетонных и железобетонных труб диаметром более 1400 мм	100 м2	0,095
19	Засыпка вручную траншей, пазух котлованов и ям, группа грунтов: 2	100 м3	0,015
20	Устройство подстилающих и выравнивающих слоев оснований: из песка	100 м3	0,033
21	Устройство подстилающих и выравнивающих слоев оснований: из щебня	100 м3	0,04
22	Разработка грунта в отвал экскаваторами, вместимость ковша 0,25 м3, группа грунтов: 2	1000 м3	0,094
23	Разборка покрытий и оснований: асфальтобетонных с помощью молотков отбойных	100 м3	0,09
24	Разработка грунта с погрузкой на автомобили-самосвалы в траншеях экскаватором "обратная лопата" с ковшом вместимостью 0,25 м3, группа грунтов: 2 (в т.ч. колодец)	1000 м3	0,084
25	Разработка грунта вручную в траншеях глубиной до 2 м без креплений с откосами, группа грунтов: 2 (зачистка дна траншеи)	100 м3	0,074
26	Уплотнение грунта пневматическими трамбовками, группа грунтов: 1-2 (h= 0,3м)	100 м3	0,222
27	Устройство подстилающих и выравнивающих слоев оснований: из песка (h=15см)	100 м3	0,11
28	Укладка трубопроводов канализации из труб гофрированных полипропиленовых с двухслойной стенкой с соединением полипропиленовыми муфтами: диаметр 500 мм	100 м	0,47
29	Укладка стальных неразрезных кожухов (футляров) в открытых траншеях диаметром: 700 мм	100 м	0,27
30	Протаскивание в футляр полиэтиленовых труб диаметром: 500 мм	100 м трубы, ул	0,27
31	Устройство круглых сборных железобетонных канализационных колодцев (2шт диаметром: 1,5 м и 1шт диаметром: 2 м) в сухих грунтах	10 м3	1
32	Кладка стен прямиков и каналов (оголовков канализационных и водопроводных колодцев)	м3	1
33	Покрытие (гидроизоляция) битумной мастикой бетонных и железобетонных труб диаметром более 1400 мм	100 м2	0,33

34	Присоединение канализационных трубопроводов к существующей сети в грунтах: сухих	шт.	1
35	Устройство основания под трубопроводы: песчаного	10 м3	1,1
36	Устройство подстилающих и выравнивающих слоев оснований: обратная засыпка траншеи песком	100 м3	0,64
37	Засыпка траншей и котлованов с перемещением грунта до 5 м бульдозерами мощностью: 59 кВт (80 л.с.), группа гр. 1 (песок)	1000 м3	0,08
38	Устройство подстилающих и выравнивающих слоев оснований: из песка 20 см (дорога)	100 м3	0,018
39	Устройство оснований толщиной 20см (дорога) и 12см (тротуар) из щебня : однослойных	1000 м2	0,009
40	Устройство покрытий из асфальтобетонных смесей вручную, толщина 6 см (нижний слой)	100 м2	0,04
41	Устройство покрытий из асфальтобетонных смесей вручную, толщина 6 см (верхний слой)	100 м2	0,04
42	Устройство покрытий из асфальтобетонных смесей вручную, толщина 4 см (верхний слой) тротуар	100 м2	0,05
43	Установка бортовых камней бетонных: при других видах покрытий	100 м	0,02

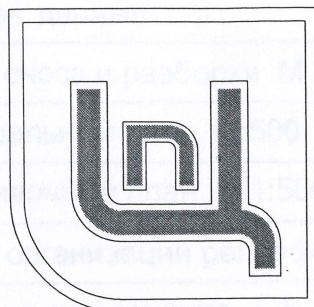

МУП
"Центр проектирования
градостроительства и
землеустройства в г. Бендеры"

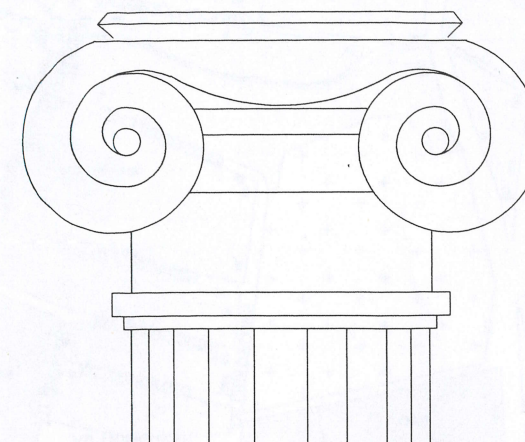

Лицензия №0025622
тел.2-23-15, 2-74-00


**Реконструкция поверхностных водоотводящих сетей ливневой
канализации от пер. 5 Декабря до ул. Коммунистической**

Генеральный план

Объект: № 2024 - 21 / 123 - 0 - ГП

Стадия: РП

г.БЕНДЕРЫ
2024.

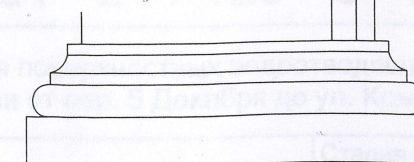

Согласовано: Миколенко
отдел ВК
Нормоконтроль:
Взаим. инв. №
Подпись и дата
Инв. № подл.

ВЕДОМОСТЬ РАБОЧИХ ЧЕРТЕЖЕЙ ОСНОВНОГО КОМПЛЕКТА

Лист	Наименование	Примеч.
1	Общие данные	
2	План сноса и разборки М 1:500	
3	Генеральный план М:500	
4	Разбивочный план М 1:500	
5	План организации рельефа М 1:500	
6	Продольное сечение 1-1. Поперечные сечения 2-2, 3-3, 4-4. М 1:100	

ВЕДОМОСТЬ ОСНОВНЫХ КОМПЛЕКТОВ

Обозначение	Наименование	Примеч.
2024 - 21 / 123 - 0 - ГП	Генеральный план	
2024 - 21 / 123 - 0 - НК2	Наружные сети ливневой канализации	


Пояснительная записка.

1. Проектируемые сети ливневой канализации расположены от пер. 5 Декабря до ул. Коммунистической.
2. Настоящим комплектом чертежей марки ГП предусматривается реконструкция поверхностных водоотводящих сетей ливневой канализации от пер. 5 Декабря до ул. Коммунистической, выполняются следующие работы:
- очистка грунтового лотка L=23.45м;
 - демонтаж бетонного лотка L=42.82м;
 - демонтаж металлической трубы Ø 0,30м L= 11,10м;
 - устройство нового железобетонного лотка L=65.34м Л4-8/2 630x780x2960 в количестве 22 шт;
 - укладка труб из полиэтилена "Корсис" L=17.25м нØ 500мм вØ 427мм L=6,0м в количестве 3 труб;
 - в конце железобетонного лотка, входящего в колодец, выполнить металлическую решётку, улавливающую мусор, из L 32x4 и сетки Ø5,5 Вр-1 50/50.
 - железобетонный лоток (отм.23,92лот.) входит в канализационный колодец из сборных железобетонных колец серия 902-9-1 Ø 1,00м. (отм. 22,42лот.)
- Уровень дороги отм. 24,76.
- из канализационного колодца выходит труба из полиэтилена "Корсис" L=17,25м (отм. 22,92лот.) и затем труба входит в канализационный колодец - серия 902-09-22.84 Ø1,50м (отм. 22,90лот) уклон i=0,0012% .
- 3.Продолжение сети ливневой канализации смотрите раздел "Наружные сети ливневой канализации" НК2.

Проект разработан в соответствии с действующими на момент выпуска проекта нормами и правилами.

ГИП
" " Т. А. Фадеева
2024 год.

Ситуационный план

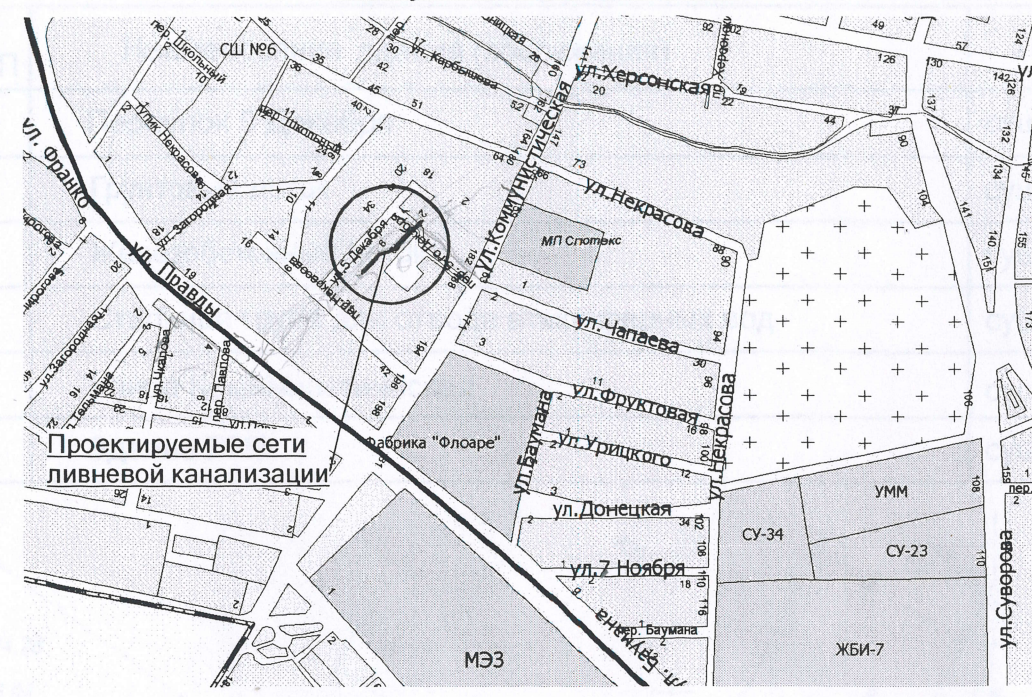


ОБЩИЕ УКАЗАНИЯ:


1. Комплект чертежей марки ГП разработан на основании:
-заявки Госадминистрации г. Бендеры № 01-19/811 от 05,04,2024г.
-договора Госадминистрации г. Бендеры №15/24-ДФ(к) от 20,08,2024г.
- 2.Топогеодезической подосновой служит топоплан, выполненный МУП "ЦПГиЗ в г.Бендеры" в 2024г.
3. Система координат - местная
4. Система высот - Балтийская.
5. Плановым обоснованием служит:
- разбивочный базис, построенный по створу существующего здания ГРП, расположенного по пер. 5 Декабря.
- 6.Высотным обоснованием служат геодезические точки:
24.73; 25.46; 24.89; 24.08, расположенные по пер. 5 Декабря.

2024 - 21 / 123 - 0 - ГП			Реконструкция поверхностных водоотводящих сетей ливневой канализации от пер. 5 Декабря до ул. Коммунистической		
			Стадия	Лист	Листов
			РП	1	6
Общие данные			МУП "ЦПГиЗ в г. Бендеры"		
Директор	Добера	09.24			
ГИП	Фадеева	09.24			
ГАП	Сторонкина	09.24			
Провер.	Фадеева	09.24			
Разраб.	Сторонкина	09.24			

№ по ГП	Наименование здания (сооружения)	Примечание
1	Переулок 5 Декабря	существующий
2	Грунтовый лоток	существующий
3	Железобетонный лоток	существующий
4	Стальная труба для отвода атмосферных вод	существующая
5	Улица Коммунистическая	существующая
6	Здание ГРП	существующее

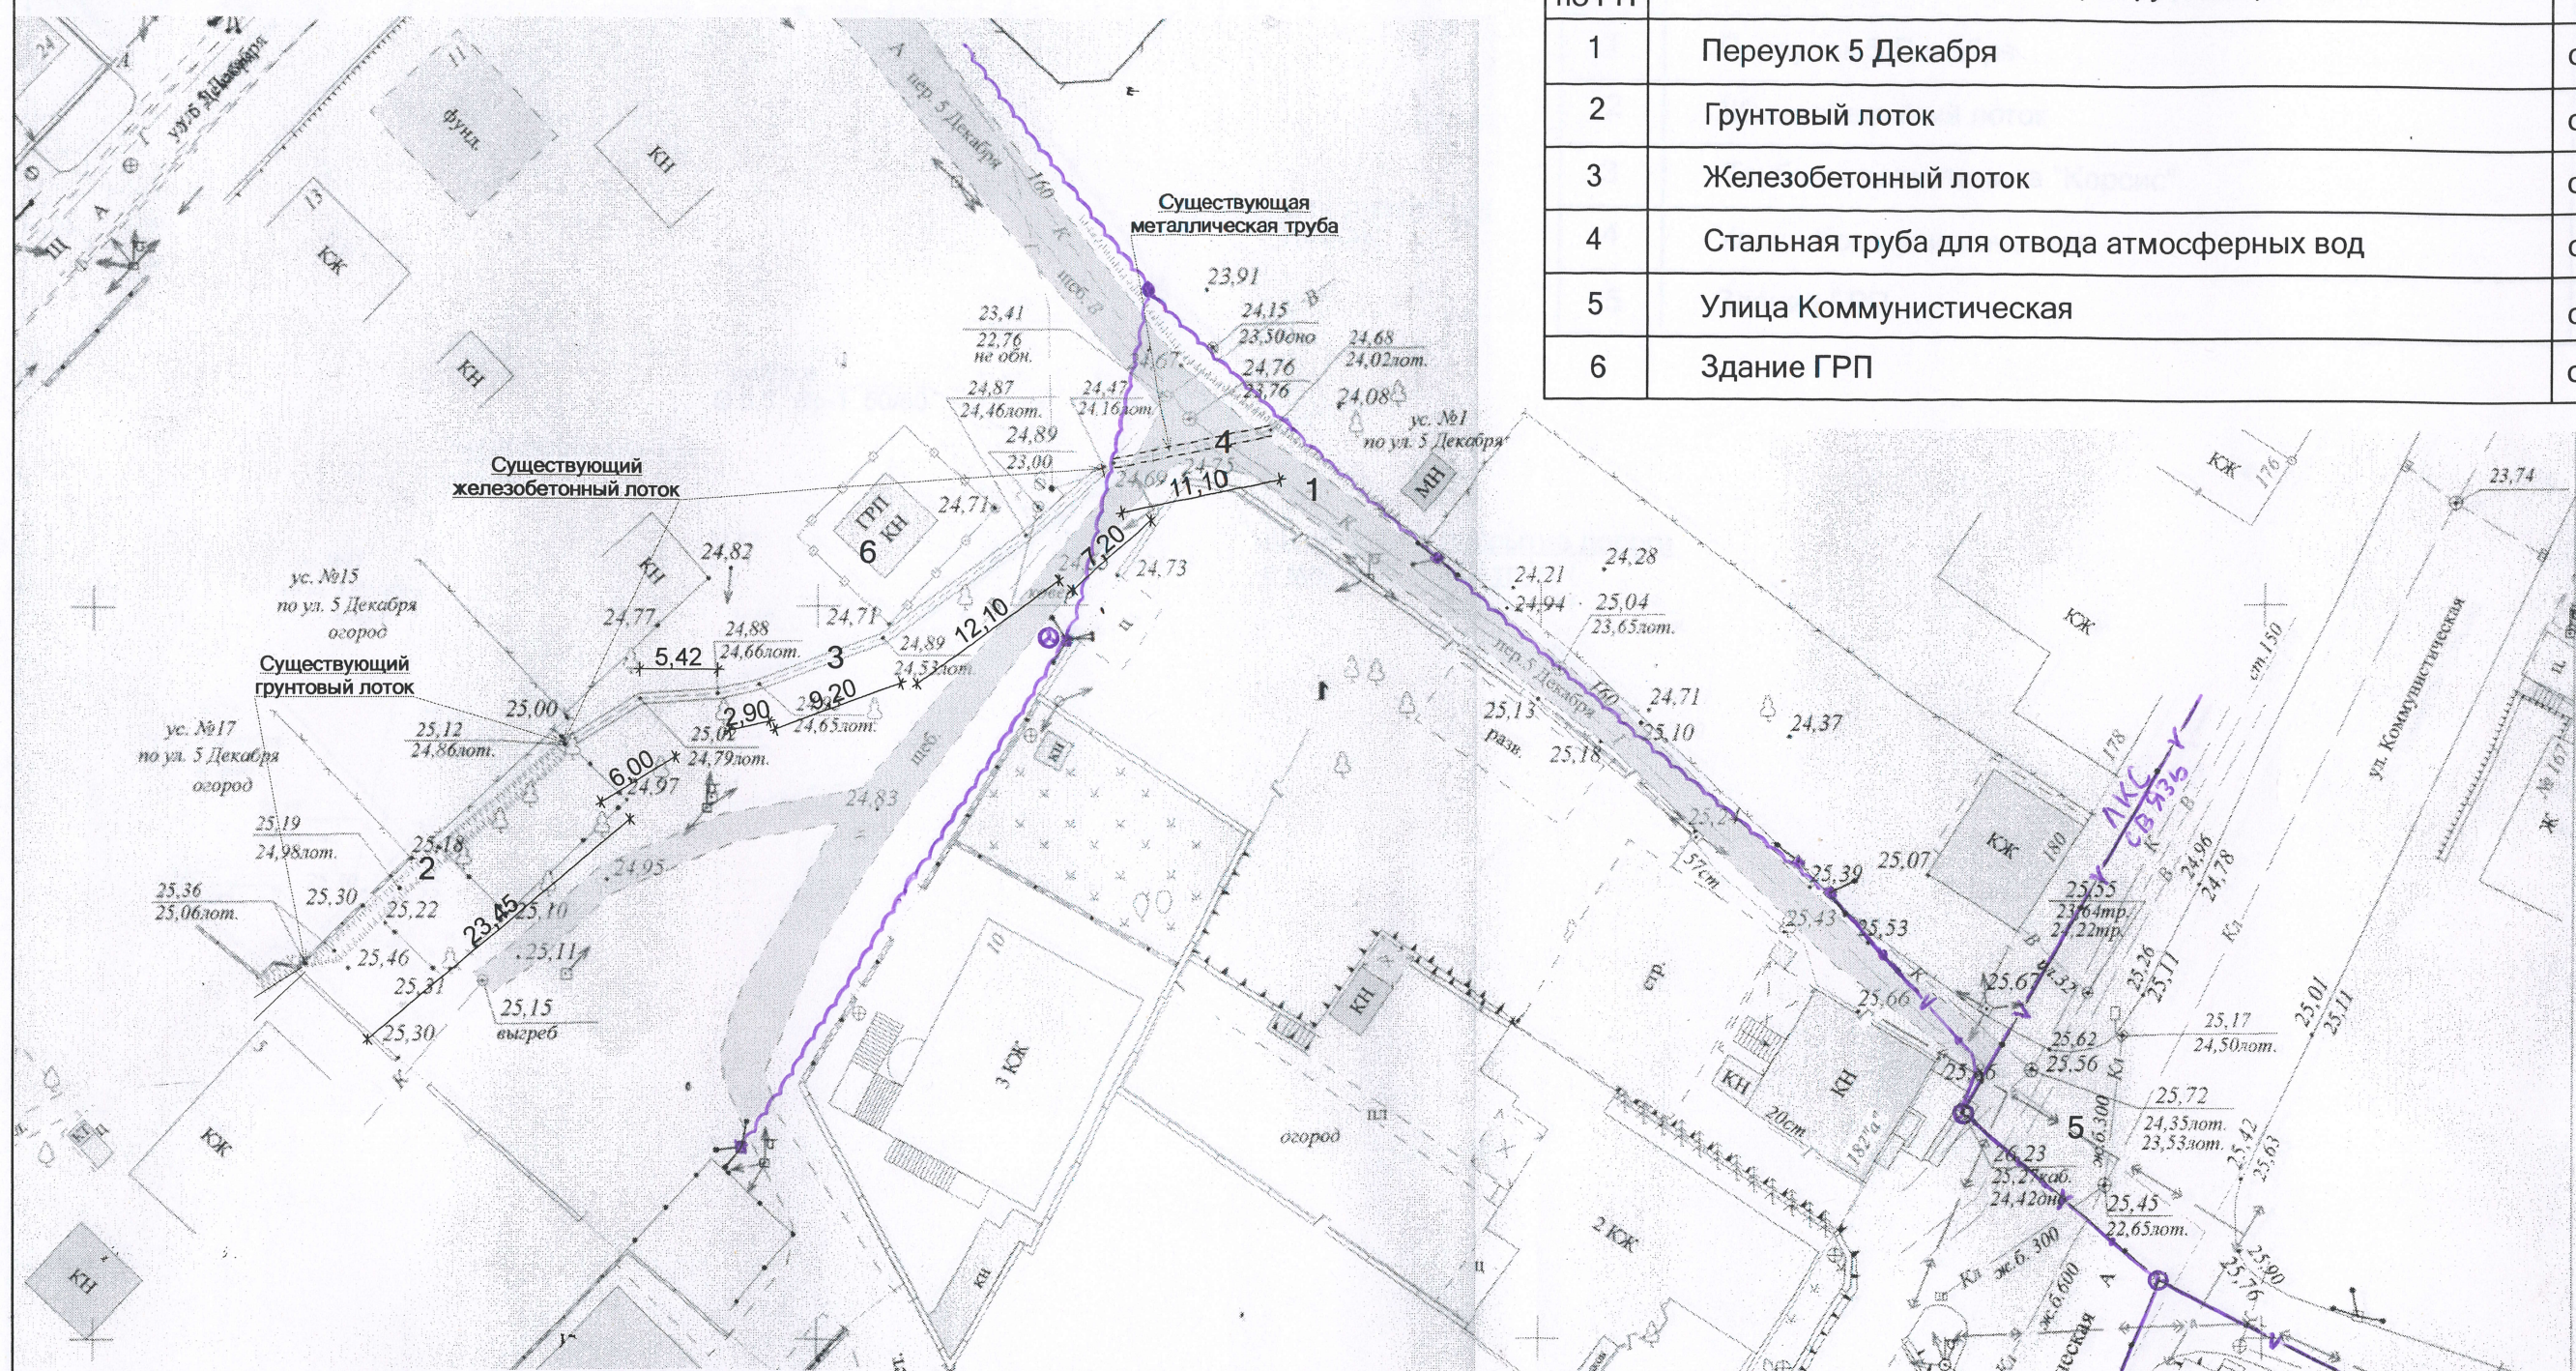


Условное обозначен.	Наименование работ	Ед. изм.	Кол-во
	Грунтовый лоток	м	23,45
	Железобетонный лоток	м	42,82
	Стальная труба для отвода атмосферных вод	м	11,10

 				2024 - 21 / 123 - 0 - ГП			
				Реконструкция поверхностных водоотводящих сетей ливневой канализации от пер. 5 Декабря до ул. Коммунистической			
					Стадия	Лист	Листов
					Р П	2	
Г И П	Фадеева			План сноса и разборки М 1:500			МУП "ЦПГиЗ в г. Бендеры"
Г А П	Сторонкина		08.24				
Провер.	Фадеева						
Разраб.	Сторонкина		08.24				

Разбивочный план М 1:500

ЭКСПЛИКАЦИЯ ЗДАНИЙ И СООРУЖЕНИЙ

№ по ГП	Наименование здания (сооружения)	Примечание
1	Переулок 5 Декабря	существующий
2	Железобетонный лоток	проектируемый
3	Труба из полиэтилена "Корсис"	проектируемая
4	Улица Коммунистическая	существующая
5	Здание ГРП	существующее

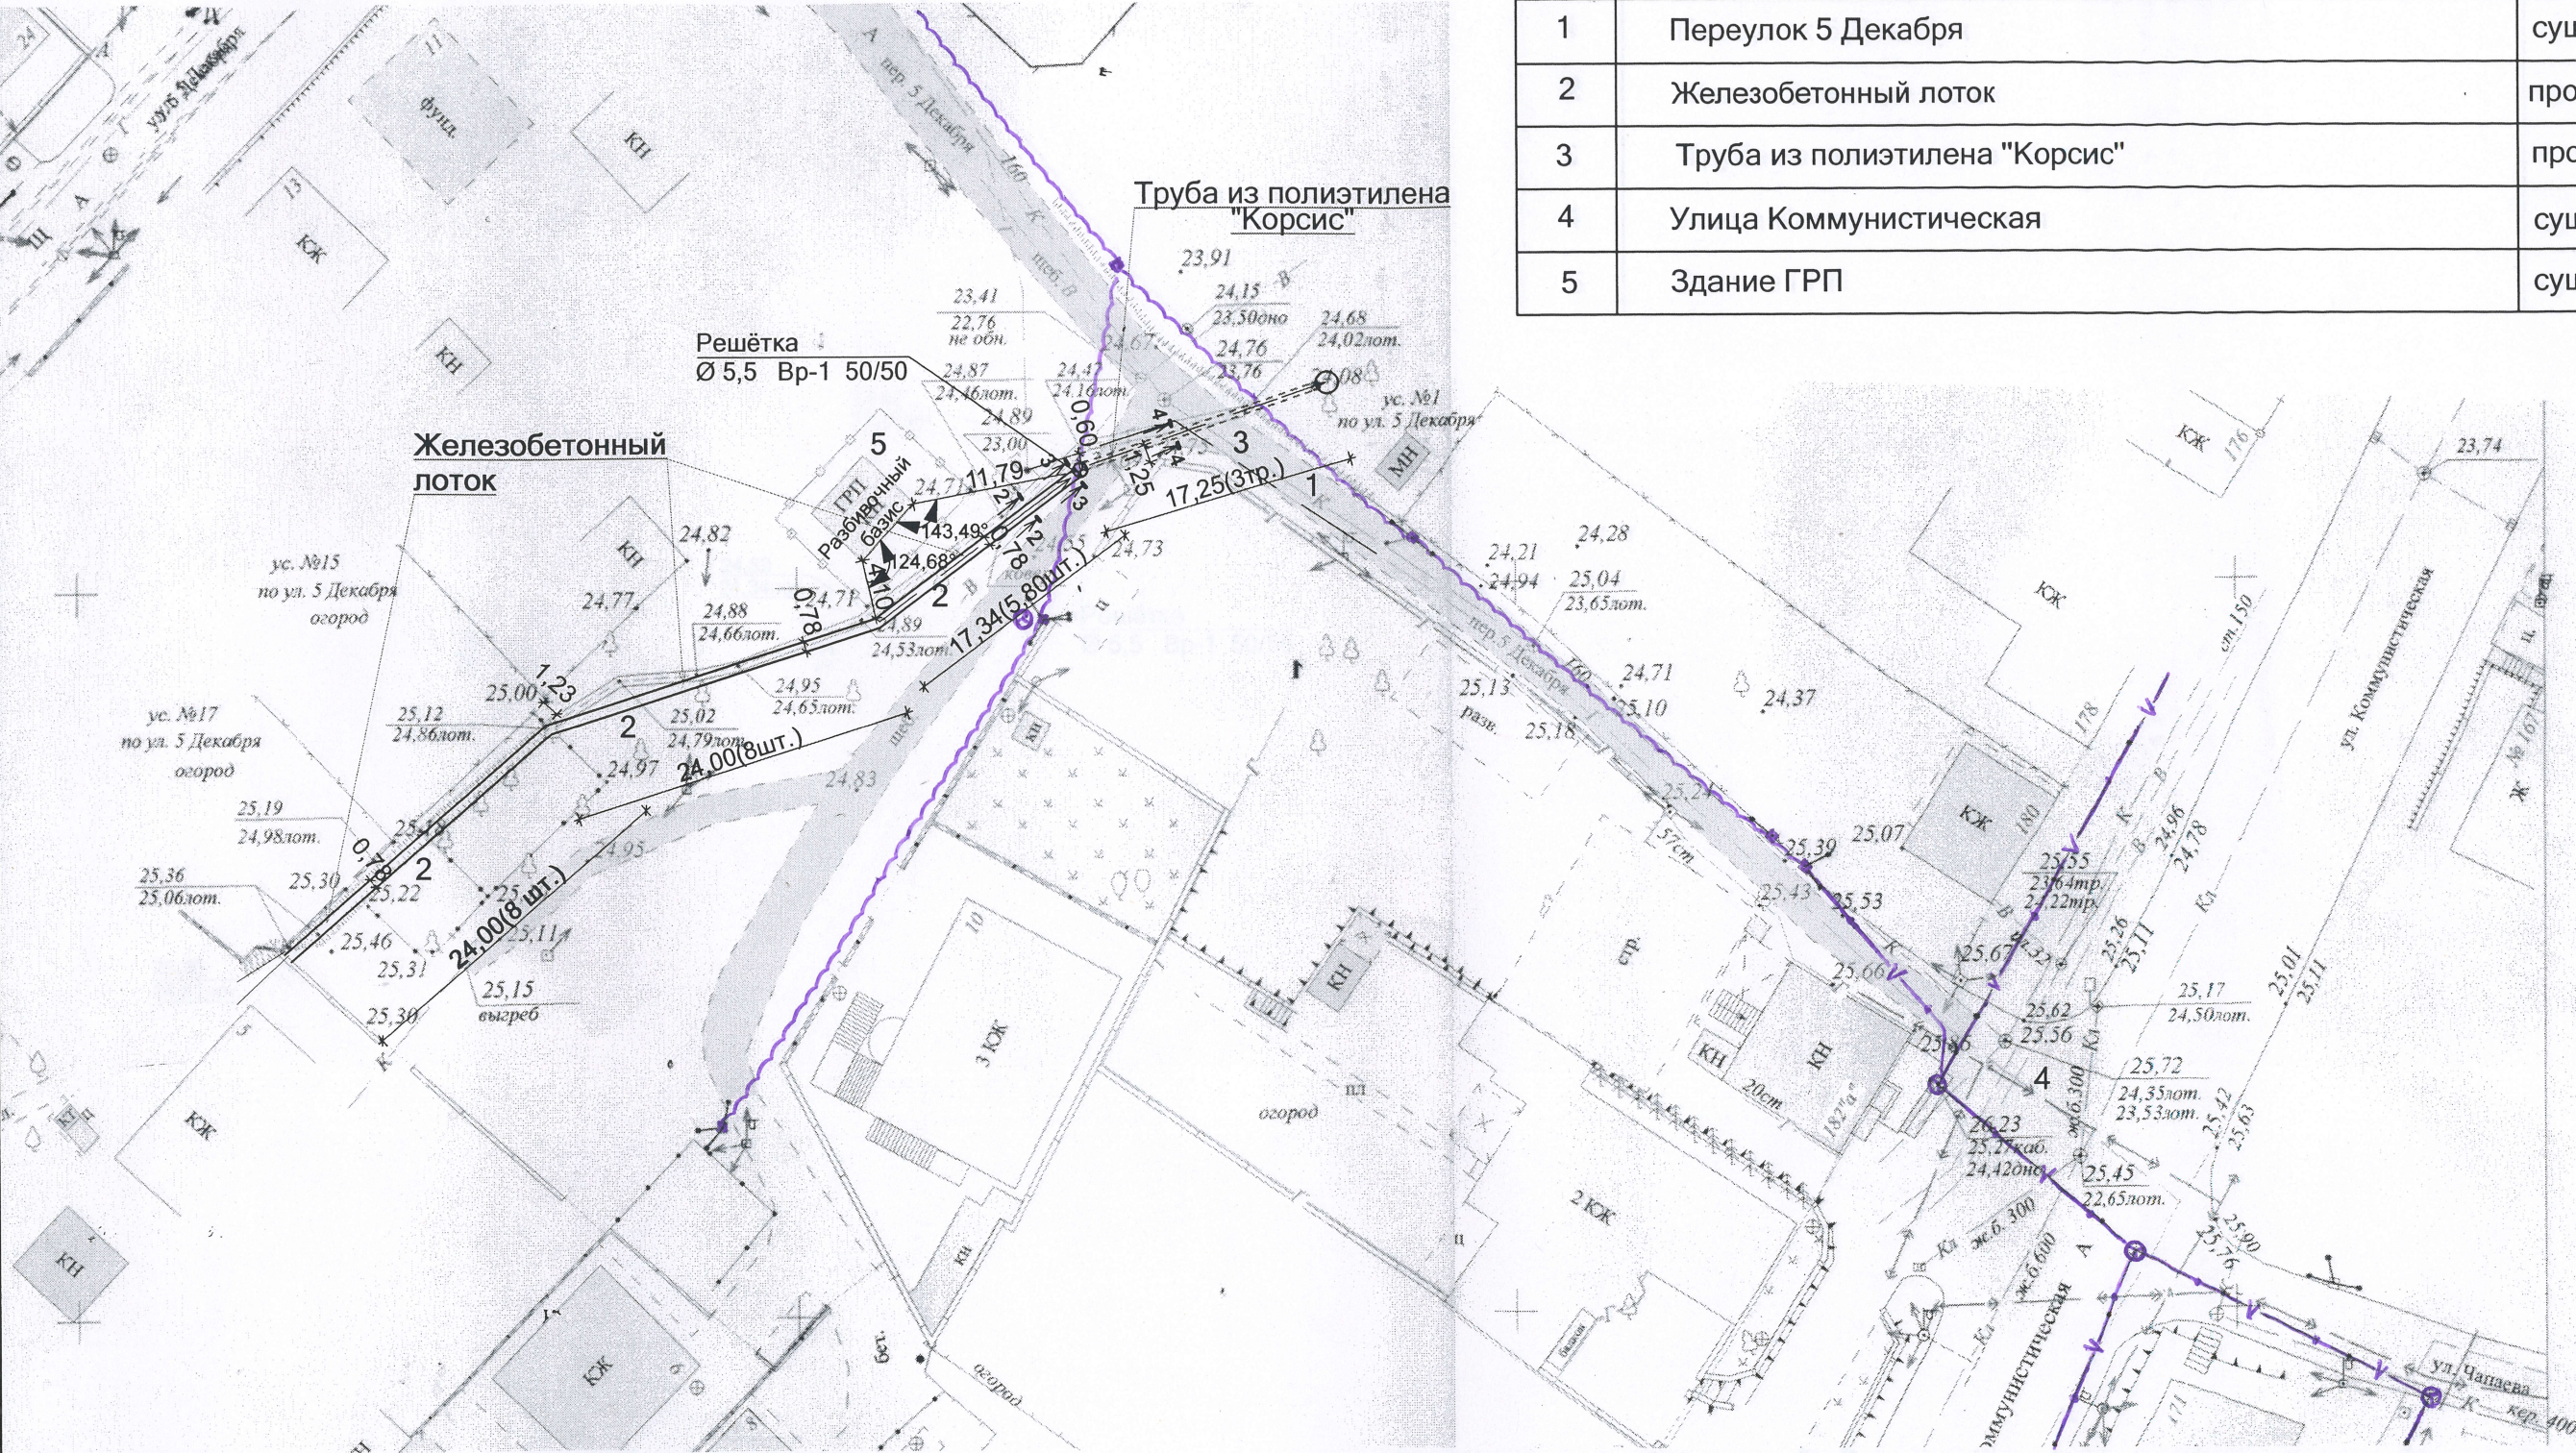

Примечание:

См. совместно с листом № 21 .

2024 - 21 / 123 - 0 - ГП


Реконструкция поверхностных водоотводящих сетей ливневой канализации от пер. 5 Декабря до ул. Коммунистической

				Стадия	Лист	Листов
				Р П	4	
Г И П	Фадеева			Разбивочный план М 1:500		
Г А П	Сторонкина	08.24				
Провер.	Фадеева					
Разраб.	Сторонкина	08.24				
				МУП "ЦПГИЗ в г. Бендеры"		

План организации рельефа М 1:500

ЭКСПЛИКАЦИЯ ЗДАНИЙ И СООРУЖЕНИЙ

№ по ГП	Наименование здания (сооружения)	Примечание
1	Переулок 5 Декабря	существующий
2	Железобетонный лоток	проектируемый
3	Труба из полиэтилена "Корсис"	проектируемая
4	Улица Коммунистическая	существующая
5	Здание ГРП	существующее

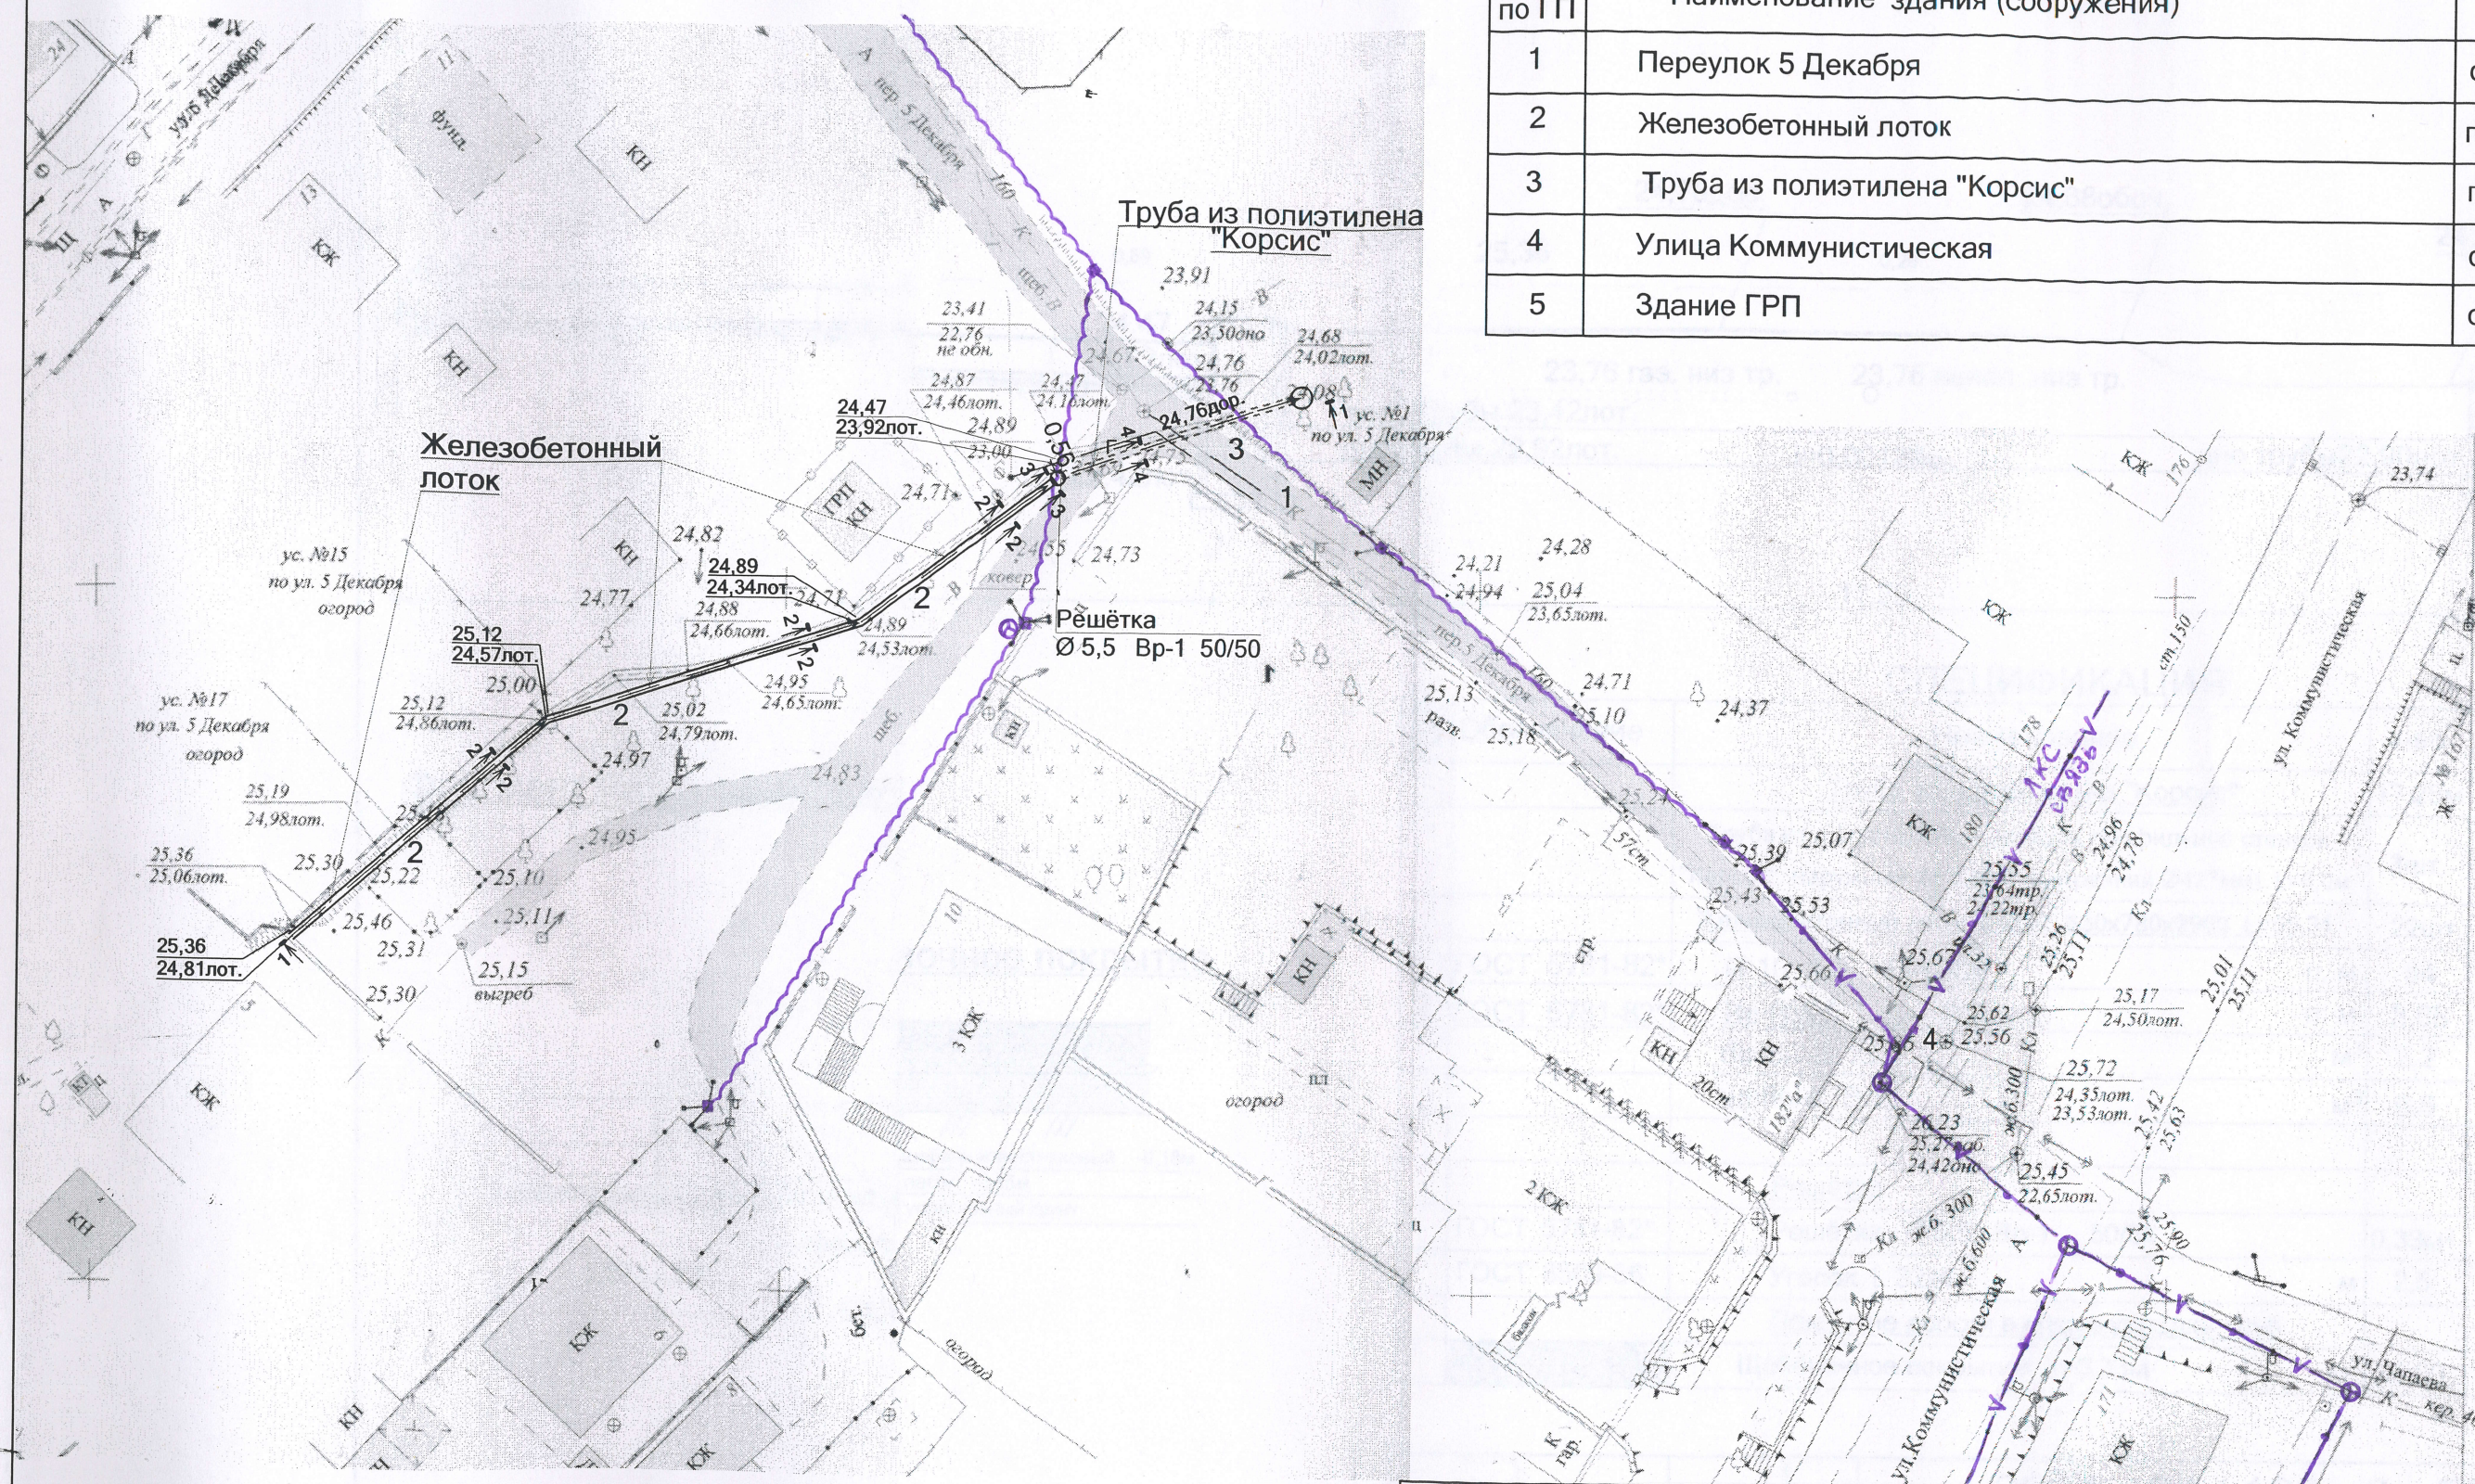


Примечание:

См. совместно с листом № 21.


2024 - 21 / 123 - 0 - ГП

Реконструкция поверхностных водоотводящих сетей ливневой канализации от пер. 5 Декабря до ул. Коммунистической


			Стадия	Лист	Листов
			Р П	5	
Г И П	Фадеева	<i>Фадеева</i>	План организации рельефа М 1:500		
Г А П	Сторонкина	<i>Сторонкина</i>			
Провер.	Фадеева	<i>Фадеева</i>			
Разраб.	Сторонкина	<i>Сторонкина</i>			
			МУП "ЦПГиЗ в г. Бендеры"		

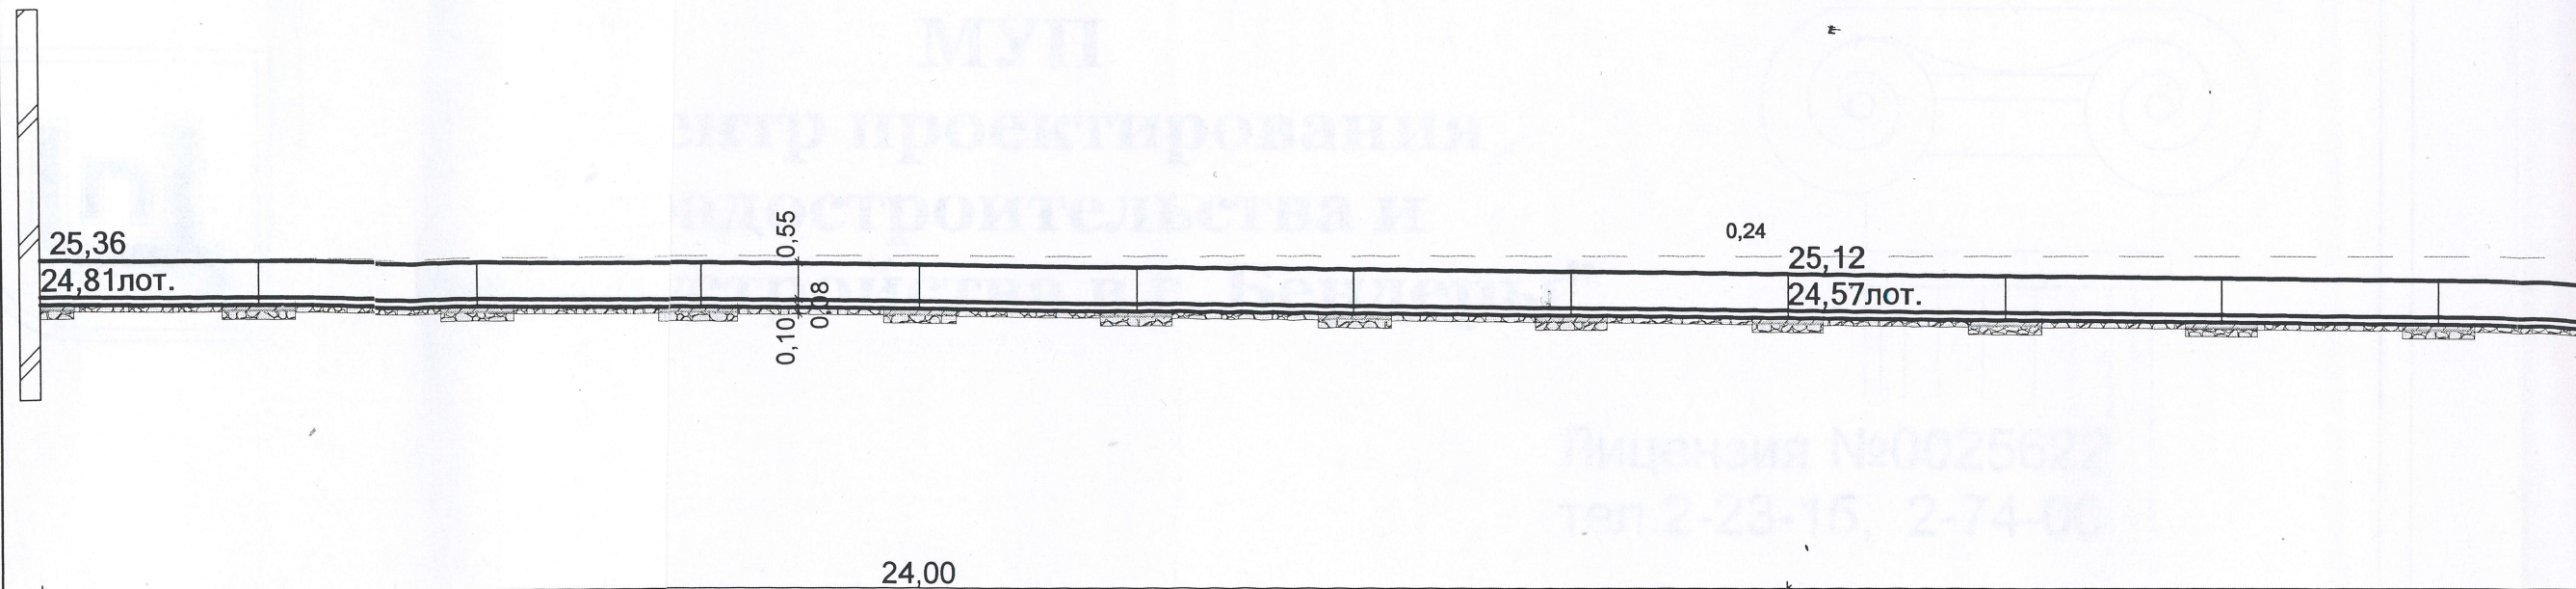

Фрагмент продольного сечение по железобетонному лотку 1-1 М 1:50

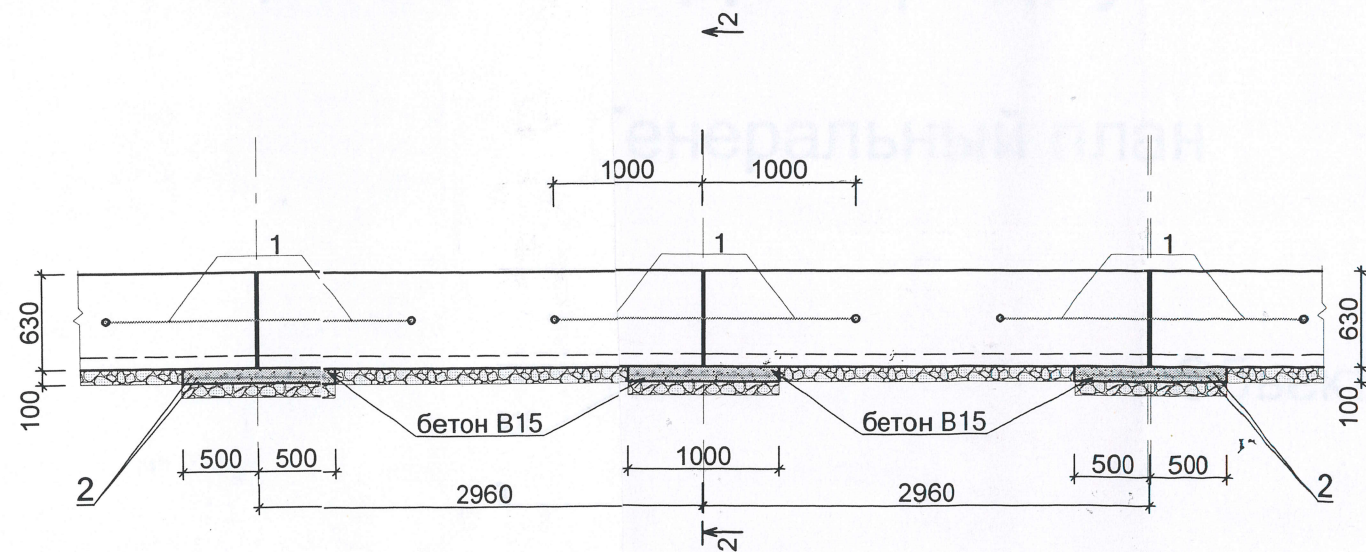

Поперечное сечение 2-2.
М 1:50

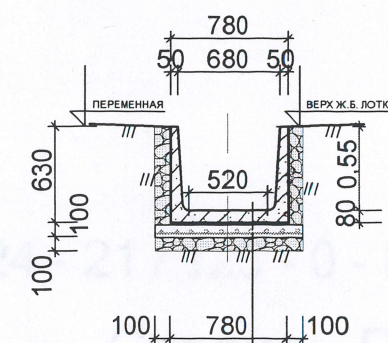


Железобетонный лоток
Цементный раствор -0,10м
армированный Ø5Вр-1 100/100
Щебень
Уплотнённый грунт


Примечание:

См. совместно с листом № 3, 4, 5.

Печное сечение 3-3.
М 1:50




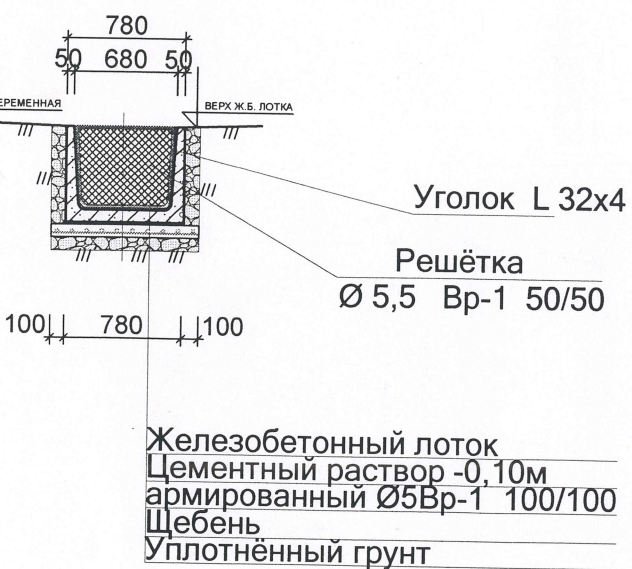



Поперечное сечение 4-4.
М 1:100

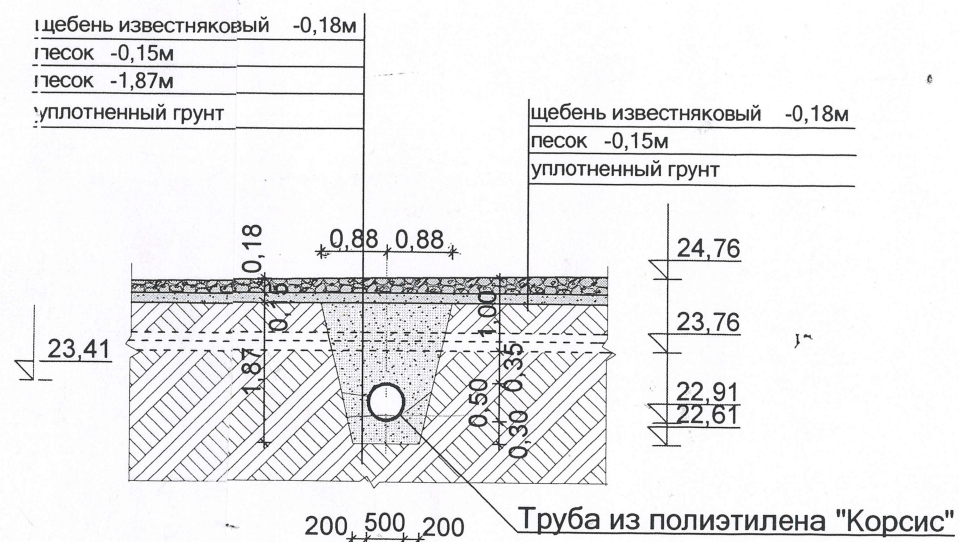


щебень известняковый	-0,18м
песок	-0,15м
уплотненный грунт	

марка поз.	Обозначение	Наименование
		<u>Труба из поли</u>
		Труба из полиэтилена с д "Корсис" наружный Ø500мм
		<u>Железобетонный лоток Л4</u>
1	ГОСТ 5781-82*	Ø 10 AIII L=4000
2	ГОСТ 5781-82*	Вр Ø 5,5 шаг 100х
		бетон В 15
		щебень В 15
		<u>Решётка</u>
	ГОСТ 5781-82*	Решётка Ø 5,5
	ГОСТ 8509-86	Уголок L 32x4
		<u>Покрытие дороги</u>
		Щебёночное покрыт

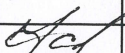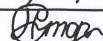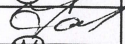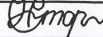ГИП	Фадеева			
ГАП	Сторонкина		08.24	
Провер.	Фадеева			
Разраб.	Сторонкина		08.24	

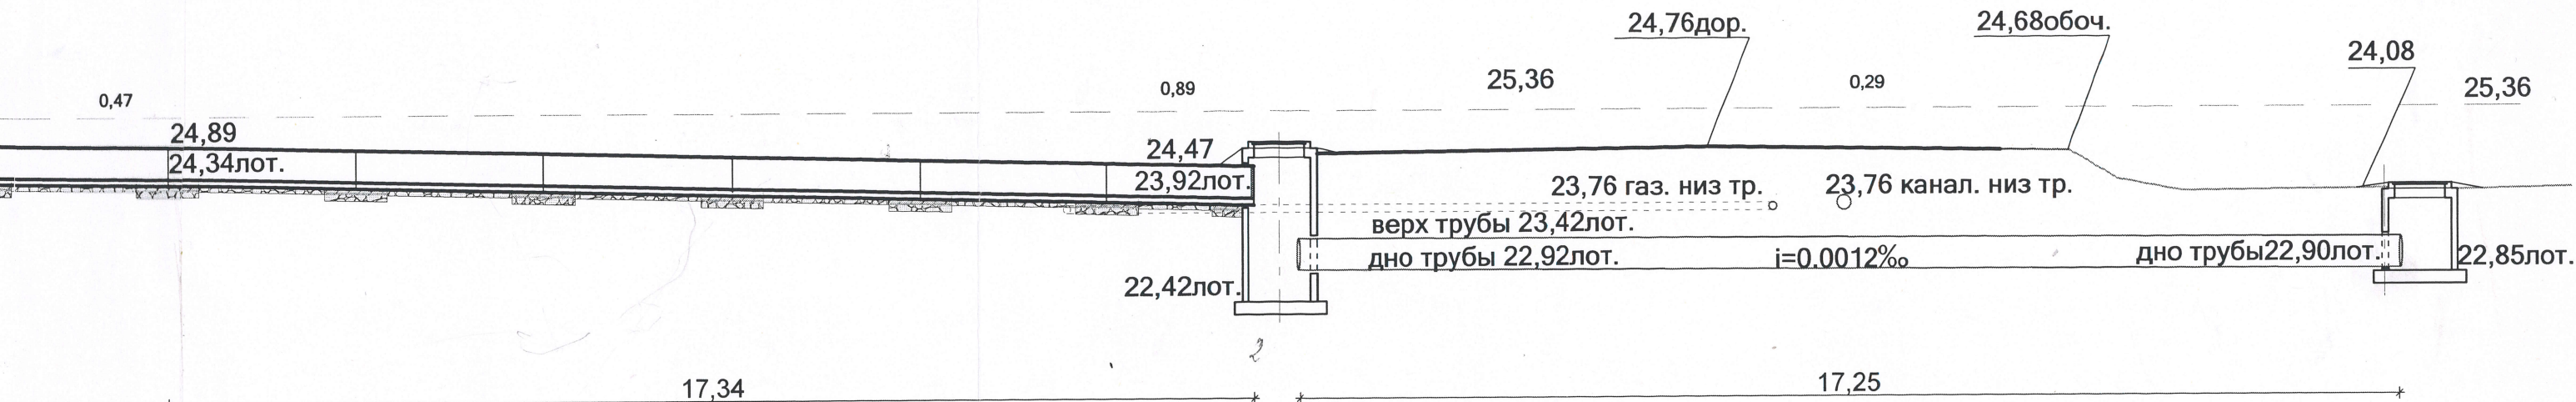

Поперечное сечение 4-4.
М 1:100

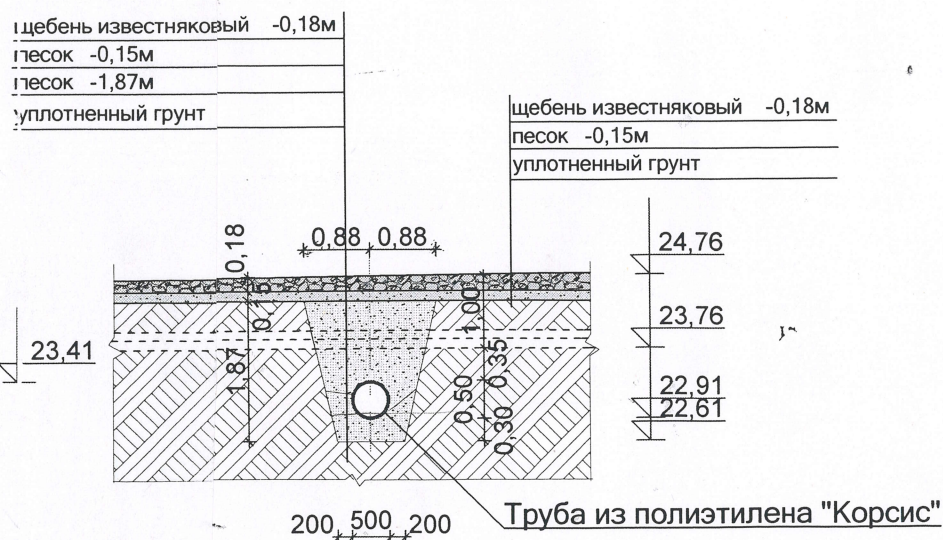

Щебёночное покрытие



СПЕЦИФИКАЦИЯ


марка поз.	Обозначение	Наименование	К-во	Масса ед. кг	Примеч.
		Труба из полиэтилена "Корсис"	17,25м		
		Труба из полиэтилена с двойной профильной стенкой "Корсис" наружный Ø500мм, внутренний Ø427мм) L=6,0м	3шт.	9,0кг/м	162,0кг
		Железобетонный лоток Л4-8/2 630х780х2960 L=65,34	22шт.		
1	ГОСТ 5781-82*	Ø 10 АIII L=4000	п. м.	84	0,62 52,1
2	ГОСТ 5781-82*	Вр Ø 5,5 шаг 100х100	п. м.	3,08	0,154 67,76
		бетон В 15	м³	2,2	пенетрон 200кг
		щебень В 15	м³	6,6	
		Решётка			
	ГОСТ 5781-82*	Решётка Ø 5,5 Вр-1 50/50	0,33м²	0,154	0,05
	ГОСТ 8509-86	Уголок L 32х4	м	2,5	1,91 4,78
		Покрытие дороги в месте укладки труб			
		Щебёночное покрытие h=0,33м	м²	20,00	

2024 - 21 / 123 - 0 - ГП

Реконструкция поверхностных водоотводящих сетей ливневой канализации от пер. 5 Декабря до ул. Коммунистической

				Стадия	Лист	Листов
				Р П	6	
Г И П	Фадеева					
Г А П	Сторонкина		08.24			
Провер.	Фадеева					
Разраб.	Сторонкина		08.24			
				Продольное сечение 1-1. М1:100. Поперечные сечения 2-2, 3-3, 4-4. М 1:50		
				МУП "ЦПГиЗ в г. Бендеры"		

МУП
"ЦЕНТР ПРОЕКТИРОВАНИЯ,
ГРАДОСТРОИТЕЛЬСТВА
И ЗЕМЛЕУСТРОЙСТВА г. Бендеры"

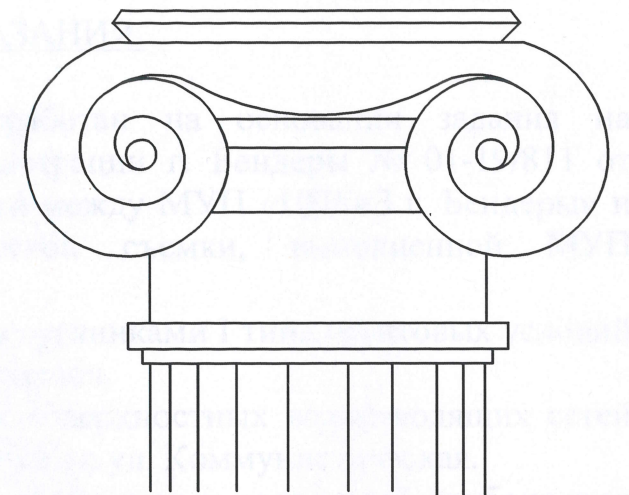

ЛИЦЕНЗИЯ № 0025622 серия АЮ
тел. 6-54-71, 2-00-71


Ре онструкция поверхностных водоотводящих сетей
ливневой канализации от пер. 5 декабря
до ул. Коммунистическая в г. Бендеры

Наружные сети ливневой канализации

Объект: 2024 - 21/123 - О - НК2

Стадия: РП

г. Бендеры
2024 г.

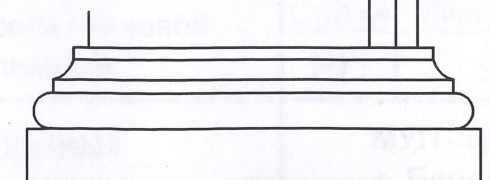

ВЕДОМОСТЬ РАБОЧИХ ЧЕРТЕЖЕЙ ОСНОВНОГО КОМПЛЕКТА

ОБЩИЕ УКАЗАНИЯ.

Лист	Наименование	Примечание
1	Общие данные	
2	План сетей ливневой канализации	
3	Продольный профиль К2	
4	Схемы К2	

ВЕДОМОСТЬ ССЫЛОЧНЫХ И ПРИЛАГАЕМЫХ ДОКУМЕНТОВ


Обозначения	Наименование	Примечание
	Ссылочные документы	
серия 4.900-8, альб.1,2,5	Альбом оборудования, фасонных частей, арматуры для сетей и сооружений.	
серия 901-09-11.84, в. II, IV, VI	Водопроводные колодцы	
серия 902-09-22, 84 в. II, VI, VIII	Канализационные колодцы	
	Прилагаемые документы	
2024-21/123-О-НК2 СО	Спецификация оборудования	1 лист

1. Настоящий раздел проекта разработан на основании задания на проектирование, письма Госадминистрации г. Бендеры № 01-19/811 от 05.04.2024 г., договора, составленного между МУП «ЦПГиЗ г. Бендеры» и Госадминистрацией, топогеодезической съемки, выполненной МУП «ЦПГиЗ г. Бендеры», и раздела ГП.
2. Грунты на площадке представлены суглинками I типа грунтовых условий по просадочности, сейсмичность – 7 баллов.
3. Предусматривается реконструкция поверхностных водоотводящих сетей ливневой канализации от пер. 5 Декабря до ул. Коммунистическая.
4. Проектируемые бетонные лотки с решетками и отводящий трубопровод ливневой канализации до кол. 1 – см. раздел ГП.
5. Водоотводящие сети ливневой канализации от кол. 1 прокладывается из безнапорных полиэтиленовых труб КОРСИС Ø 500 мм и подключаются к сетям ливневой канализации Ø 600 мм, проходящей по ул. Коммунистическая.
6. От кол. 2 до кол. 3 трубы ливневой канализации заключаются в футляр из стальных электросварных труб Ø 720x10,0 мм. Стальные трубы и фасонные части перед укладкой в траншею покрываются усиленной битумно-полимерной изоляцией.
7. На проектируемой сети ливневой канализации устраиваются канализационные колодцы из сборных железобетонных колец Ø 1,5 м... Ø 2,0 м.
8. Основание под трубы и колодцы уплотнить на глубину 0,3 м, вокруг колодцев 1 и 2 выполнить асфальтовую отсыпку шириной 0,5 м. По трассе ливневой канализации, расположенной под проезжей частью, траншею засыпать песком с послойным увлажнением.
9. Разрушенное асфальтовое покрытие тротуара и дороги – восстановить за счет заказчика.
10. Все работы по прокладке сетей ливневой канализации вести согласно СНиП ПМР 40-03-02 с соблюдением техники безопасности по СНиП ПМР 12-04-02.

Инв. № подл. Подпись и дата Взаим. инв. № Тип

Проект разработан в соответствии с действующими на момент выпуска проекта нормами и правилами.


Главный инженер проекта : *Фадеева Т.А.*
09.2024г.

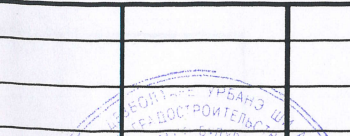				2024 - 21 / 123 - О - НК2			
				Реконструкция поверхностных водоотводящих сетей ливневой канализации от пер. 5 Декабря до ул. Коммунистическая в г. Бендеры			
				Наружные сети ливневой канализации	Стадия	Лист	Листов
					РП	1	4
Директор	Добера		09.24	Общие данные	МУП "ЦПГиЗ г. Бендеры"		
Разраб.	Миколенко		09.24				
Провер	Фадеева						

Начало сетей ливневой канализации см. раздел ГП

План сетей ливневой канализации

М 1:500

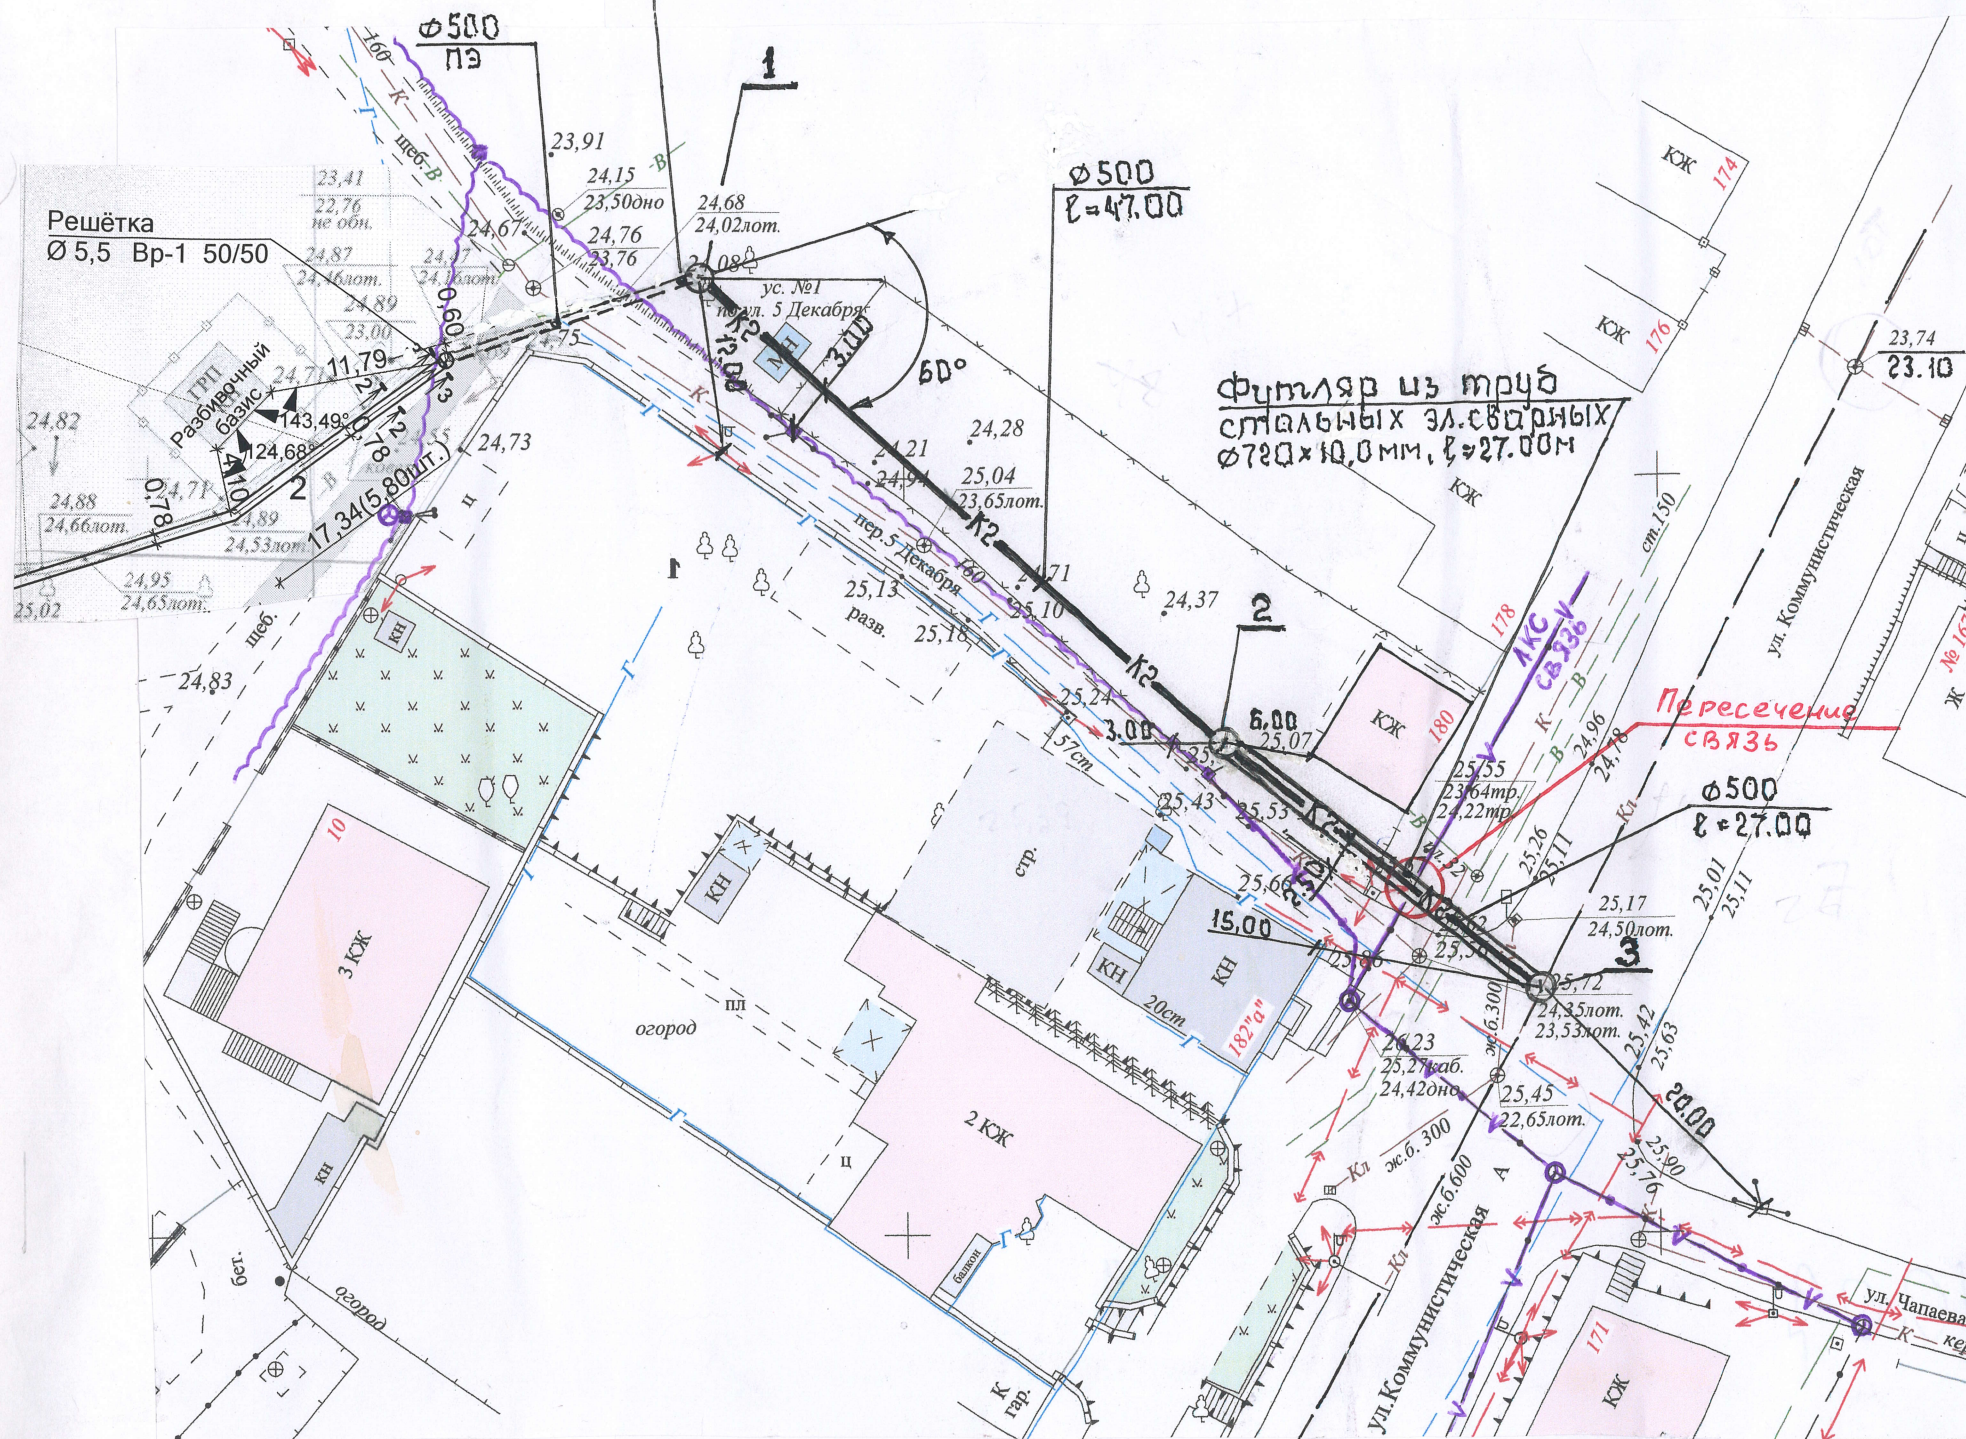

МУП „БОСРЭДСОВ“
„Коммун.Дор.Сервис“
г. Бендеры

Согласовано:

Управление Жилищно-коммунального Хозяйства
Госадминистрация

Получить в УЖКХ разрешение на земляных работ.

ГУП „Водоснабжение и водоотведение“ в г.Бендеры

Липканы ул.Красивая

ГУП „ЕРЭС“ БРЭС

Электросети ул.Дзержинского

СЗАО „Интерднестрком“

СОГЛАСОВАНИЕ № 26913
действительно до 12.03

1. За 3 дня до начала производства земляных работ вызвать представителя по т. 533 62
2. Земляные работы в охранной зоне ЛКС вести вручную без применения ударных инструментов в присутствии представителя ИДК.
3. Обеспечить сохранность ЛКС и доступ к ним. В местах пересечения выполнить защиту.
4. Выдерживать габариты:

Пересечения выполнить ниже ЛКС не менее 0,3м Сближение с опорой связи выполнить

ООО „Тираспольтрансгаз-Приднестровья“ филиал в городе Бендеры
ул.Китканская

Филиал ООО „Тираспольтрансгаз“

Согласование действительное

1. Перед производством работ вызвать представителя
2. Выдерживать расстояние от подземного газопровода

директор

ГУ „БЦГ и Э“

Станция. (За типографией)

Хозяин владения, расположенного по адресу: Бендеры, ул. Коммунистическая, 180

2024 - 21 / 123

Реконструкция поверхностных вод канализации от пер. 5 Декабря до ул. Чапаева


Наружные сети ливневой канализации

План сетей ливневой канализации

Разраб. Миколенко
Провер. Фадеева

10.09.24


Продольный профиль К2

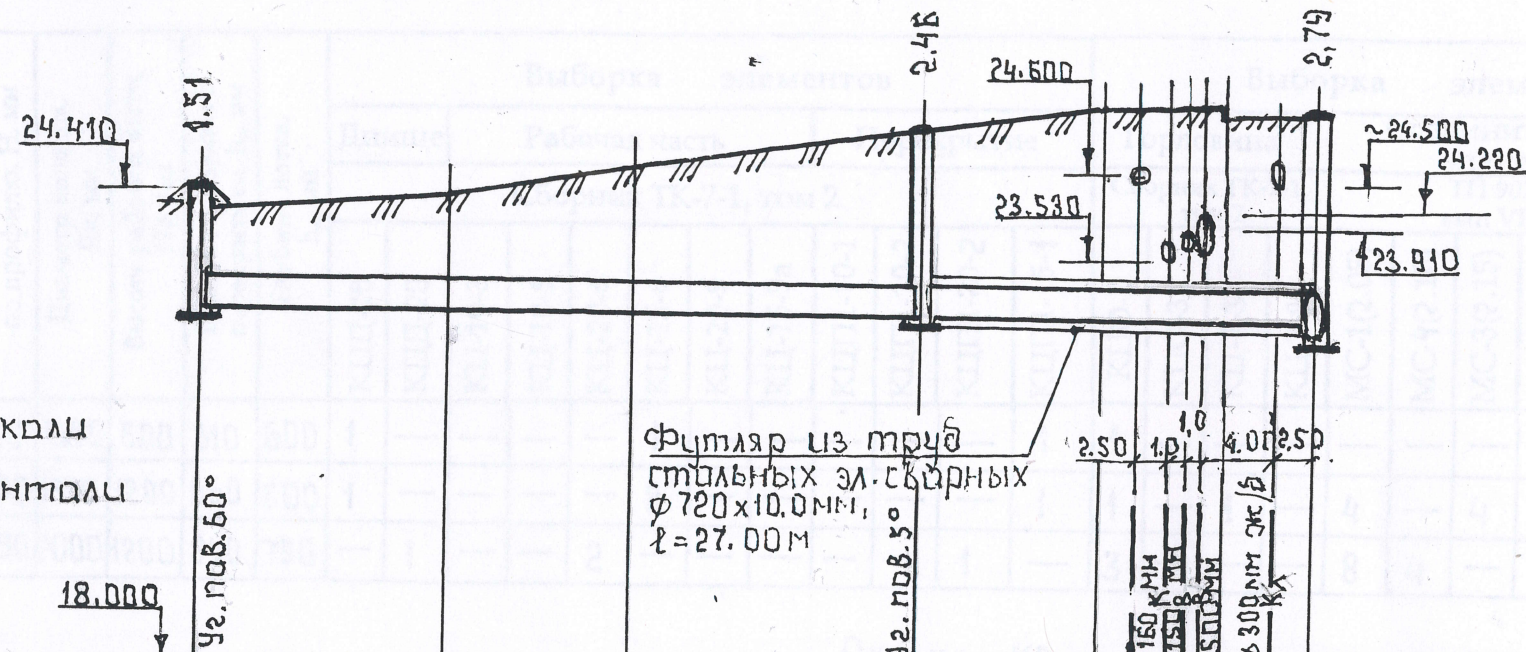

М 1:100 - по вертикали
М 1:500 - по горизонтали


Отметка низа или лотка трубы	22.900			22.840		22.810	22.710
Проектная отметка земли							
Натурная отметка земли	24.080	24.210	24.550	25.300	25.600	25.820	25.560
Длина	0,12		74,00				
Уклон%							
Обозначение трубы и тип изоляции	Двухслойные пропаренные трубы корсис для безнапорных трубопроводов ДСТУ В В 2.5-32:2007, Ø500 мм						
Расстояние	47,00			27,00			
Номер колодца, точки, угла поворота	1	2			3		
Основание	Уплотненное на глубину 0,30 м						

Асфальтобетонное покрытие дорожное

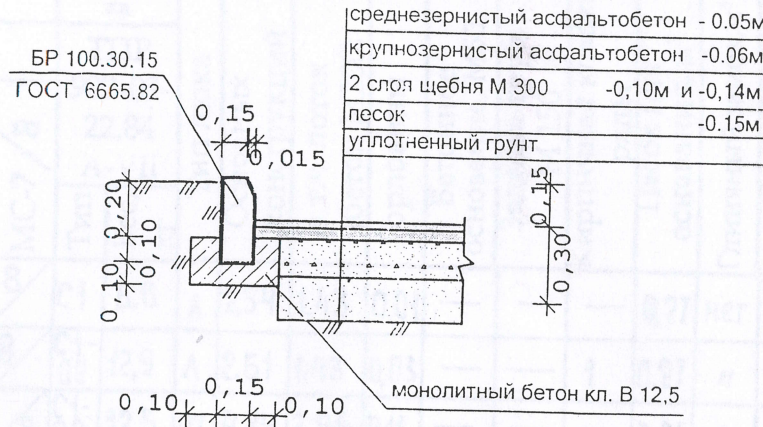

КОНСТРУКЦИЯ ПОКРЫТИЯ ТРОТУАРА

Бетонная плитка h=0.03м
Цементно-песчаная смесь h=0.05м
Щебень h=0.1м
Уплотненный грунт

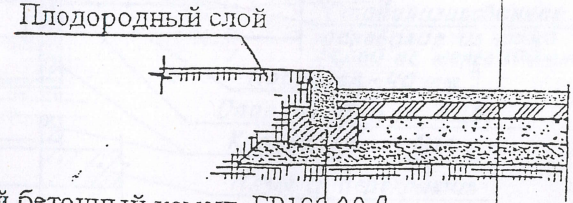


Бортовой бетонный камень БР100.20.8
Бетон кл. В15

2024 - 21 / 123 - О - НК2			
Реконструкция поверхностных водоотводящих сетей ливневой канализации от пер. 5 Декабря до ул. Коммунистическая в г. Бендеры			
Наружные сети ливневой канализации	Стадия	Лист	Листов
	РП	3	
Разраб.	Миколенко	А. М. Е.	09.24
Продольный профиль К2			МУП "ЦПГиЗ"


Таблица канализационных колодцев

№ колодца по плану	Марка колодца по грунтовым условиям	Марка колодца по ТПР	Полная глубина колодца по профилю, Н, мм	Диаметр колодца, Дк, мм	Высота рабочей части, Нр, мм	Высота горловины с перекрытием, Нг, мм	Глубина лотка, Нл, мм	Выборка элементов								Выборка элементов								Объемы, м³					Прочие материалы			Гидроизоляция			
								Днище	Рабочая часть				Перекрытие				Горловина				Соединительные элементы				Стремянка		Тип люка	Основных конструкций в т.ч. лоток (бетон М200)	Горловины	Бетонное основание, М50	Заделка труб, М150		Кирпичная кладка, ряды	Песок для основания, м³	Глиняный замок, м³
									Сборник ТК-7-1, том 2								Сборник ТК-7-1, том 2				ТП 902-9-1, вып VII, VIII				Тип	Вес, кг									
									КЦД-18	КЦД-20	КЦД-10-3	КЦД-10-9	КЦД-20-6	КЦД-15-6	КЦД-20-9	КЦД-15-9а	КЦП1-10-1	КЦП1-10-2	КЦП1-20-2	КЦП1-15-1	КЦО-1	КЦО-3	КЦ-7-3	КЦ-7-9											
1	I	КСП-37	1510	1500	600	310	600	1	—	—	—	—	1	—	—	—	—	—	—	4	—	8	С1	5.6	Л	2.54	1.43	0.01	—	—	—	0.27	нет	нет	
2	I	КСП-38	2460	1500	1200	660	600	1	—	—	—	—	2	—	—	—	—	—	4	—	4	—	8	С1-02	12.9	Л	2.61	1.43	0.03	—	—	1	0.27	"	"
3	I	КСП-218	2790	2000	1200	840	750	—	1	—	—	2	—	—	—	—	—	8	4	—	4	—	8	С1-02	12.5	т	4.84	2.96	0.11	—	—	—	0.36	"	"

Схемы К2

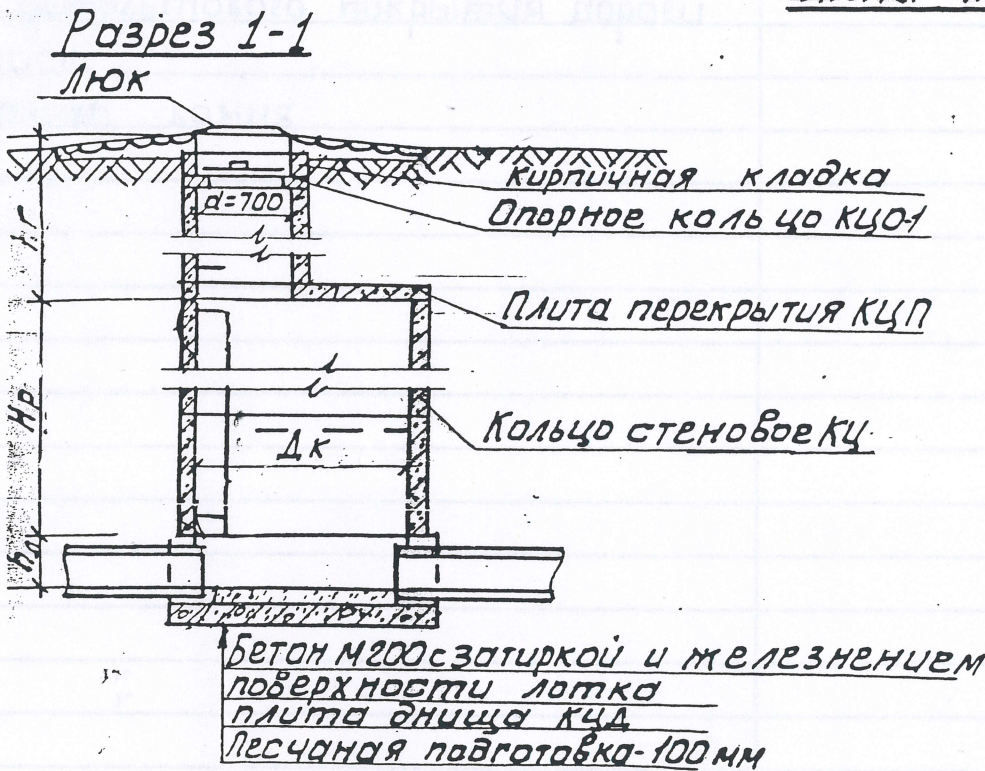


План колодца

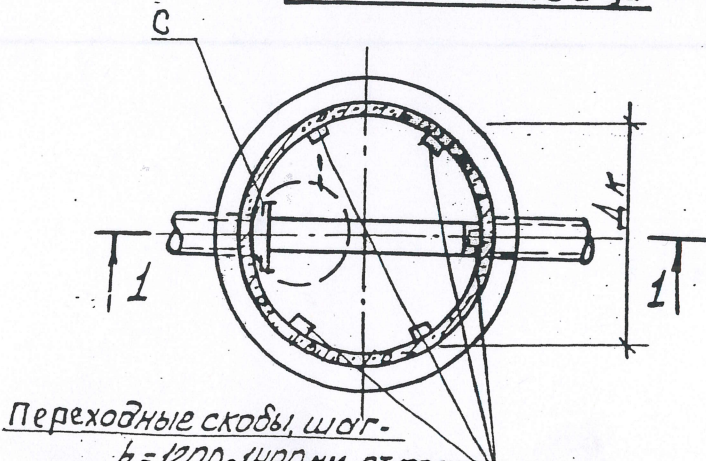

КОЛ. 3

Горловина колодца для временной нагрузки Нк-80

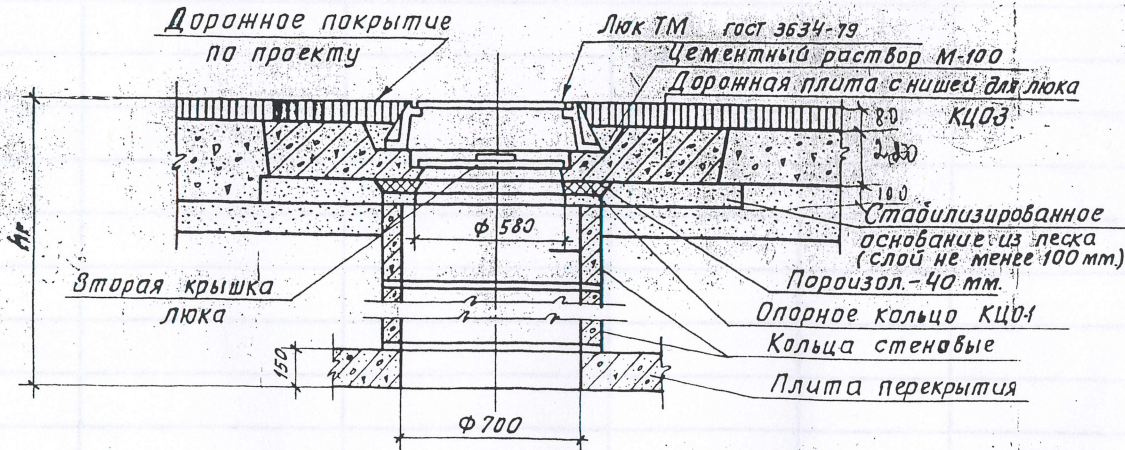

2024 - 21 / 123 - О - НК2

Реконструкция поверхностных водоотводящих сетей ливневой канализации от пер. 5 Декабря до ул. Коммунистическая в г. Бендеры

Наружные сети ливневой канализации

Стадия Лист Листов

РП 4

Разраб. Миколенко 09.24

Схемы К2

МУП "ЦПГиз"

