

Извещение о проведении открытого аукциона по закупке товаров, работ, услуг для обеспечения государственных (муниципальных) нужд

№ п/п	Наименование:	Поля для заполнения
1. Общая информация о закупке		
1.	Номер извещения (Номер закупки согласно утвержденному Плану Закупок)	1.41
2.	Используемый способ определения поставщика	Открытый аукцион
3.	Предмет закупки	Благоустройство микрорайона «Хомутяновка» (монтаж малых архитектурных форм)
4.	Наименование группы товаров, работ, услуг	Ремонтно-строительные работы (Постановление Правительства Приднестровской Молдавской Республики от 26.12.2019 г. № 452 «Об утверждении Методики формирования лотов для осуществления закупок» (САЗ 20-1) с изменениями, внесёнными Постановлением Правительства Приднестровской Молдавской Республики от 16.02.2022г. № 45 (САЗ 22-6))
5.	Дата размещения извещения	06 сентября 2023 года
2. Сведения о заказчике		
1.	Наименование заказчика	Государственная администрация г. Бендеры
2.	Место нахождения	г. Бендеры, ул. Ленина, 17
3.	Почтовый адрес	3200, Приднестровская Молдавская Республика, г. Бендеры, ул. Ленина, 17
4.	Адрес электронной почты	mu-ujkx@mail.ru
5.	Номер контактного телефона	0 (552) 2-33-11
6.	Дополнительная информация	—
3. Информация о процедуре закупки		
1.	Дата и время начала подачи заявок	06 сентября 2023 г. в 15:00 часов
2.	Дата и время окончания подачи заявок	18 сентября 2023 г. до 09:00 часов
3.	Место подачи заявок	г. Бендеры, ул. Ленина, 17, Государственная администрация г. Бендеры, каб. № 101, mu-ujkx@mail.ru
4.	Порядок подачи заявок	Заявка на участие в открытом аукционе подается в письменной форме, в запечатанном конверте, не позволяющем просматривать содержание заявки до момента её вскрытия или в форме электронного документа на адрес электронной почты mu-ujkx@mail.ru с использованием пароля, обеспечивающего ограничение доступа к информации вплоть до проведения заседания комиссии по закупкам. Пароль необходимо предоставить к 09:00 ч. 18 сентября 2023 г. Предложения, поступающие на другие адреса электронной почты, а также с нарушением сроков окончания подачи заявок, не будут допущены к рассмотрению на заседании комиссии по закупкам.
5.	Дата и время проведения закупки	18 сентября 2023 года в 09:00 В указанное время будет произведено вскрытие конвертов с заявками на участие в аукционе, а также рассмотрение и оценка таких заявок
6.	Место проведения закупки	г. Бендеры, ул. Ленина, 17, Государственная администрация г. Бендеры, кабинет 120 (1-й этаж)

4. Начальная (максимальная) цена контракта						
1.	Начальная (максимальная) цена контракта (НМЦК)			540 754,00 руб. ПМР		
2.	Валюта			Предложения резидентов ПМР должны быть поданы в Рублях ПМР Для нерезидентов – в иностранной валюте.		
3.	Источник финансирования			Местный бюджет (Программа расходования средств целевого сбора с граждан на благоустройство территории города Бендеры на 2023 год)		
4.	Возможные условия оплаты (предоплата, оплата по факту или отсрочка платежа)			«Заказчик» производит «Подрядчику» предварительную оплату (аванс) в размере 50 (пятидесяти) % от цены Договора (цены работ). Погашение аванса осуществляется в равных долях в течение всего срока исполнения договора на основании согласованных актов сдачи-приёмки выполненных работ. «Заказчик» производит дальнейшую оплату «Подрядчику» за фактически выполненные работы по мере поступления бюджетного финансирования на счет «Заказчика» на основании актов выполненных работ и соответствующих справок, оформленных в установленном законодательством Приднестровской Молдавской Республики порядке, подписанных Сторонами договора. Расчет производится «Заказчиком» в безналичной форме путем перечисления денежных средств в рублях Приднестровской Молдавской Республики на расчетный счет «Подрядчика».		
5.	Дополнительно			«Шаг аукциона» устанавливается в размере 0,5% начальной (максимальной) цены контракта		
5. Информация о предмете (объекте) закупки						
1.	Предмет закупки и его описание	№ п/п лота	Наименование работ	Ед. изм.	Кол-во	Начальная (максимальная) цена контракта
		1	Благоустройство микрорайона «Хомутяновка» (монтаж малых архитектурных форм)	в соответствии с дефектным актом		540 754,00
2.	Информация о необходимости предоставления участниками закупки образцов продукции, предлагаемых к поставке			Не требуется		
3.	Дополнительные требования к предмету (объекту) закупки			Требования к применяемым материалам: Лот №1 1. В соответствии с проектной документацией (Приложение №1 к извещению о закупке товаров, работ, услуг для обеспечения государственных (муниципальных) нужд).		

4.	Иная информация, позволяющая участникам закупки правильно сформировать и представить заявки на участие в закупке	Заявка должна быть оформлена в соответствии с требованиями, предусмотренными статьей 38 Закона Приднестровской Молдавской Республики от 26 ноября 2018 года № 318-3-VI «О закупках в Приднестровской Молдавской Республики» (в текущей редакции), Распоряжением Правительства Приднестровской Молдавской Республики от 25 марта 2020 года № 198р "Об утверждении формы заявок участников закупки" и требованиями, указанными в извещении и документации о проведении открытого аукциона". Заявки на участие в открытом аукционе предоставляются по форме и в порядке, которые указаны в документации об открытом аукционе, а также в месте и до истечения срока, которые указаны в извещении о проведении открытого аукциона. Цена заявки на участие в аукционе и контракта: - Цена заявки на участие в аукционе должна включать в себя все расходы и риски, связанные с поставкой товаров на условиях, определенных в договоре. При этом в цену заявки на участие в аукционе включаются любые сборы и пошлины, расходы и риски, связанные с выполнением контракта, в т. ч. гарантийного срока эксплуатации товара и другие затраты. - Участник аукциона в своей заявке на участие в аукционе устанавливает цену заявки, которая является твердой и включает учет инфляции и иных финансовых рисков на весь период выполнения контракта. Корректировка цены контракта в связи с инфляцией и изменением курсов валют в период действия контракта не производится. - Участник аукциона должен указать цены на весь предоставленный товар, предлагаемый в заявке на участие в аукционе. - Участник аукциона при подготовке заявки на участие в аукционе самостоятельно должен учитывать все риски связанные с возможностью увеличения цены контракта. - Заказчик не рассматривает вопрос об увеличении цены контракта, если это прямо не предусмотрено законодательством Приднестровской Молдавской Республики. - юридические лица не вправе заключать договоры на выполнение работ, оказание услуг с индивидуальными предпринимателями при осуществлении архитектурной деятельности, инженерных изысканий для строительства, проектирования зданий и сооружений и градостроительного планирования территорий и поселений, капитального строительства, реконструкции, капитального ремонта, а также текущего ремонта в рамках исполнения договоров, осуществляемых за счет средств бюджетов различных уровней, внебюджетных фондов. - юридические лица, осуществляющие капитальное строительство, реконструкцию, капитальный
----	---	---

		ремонт, а также текущий ремонт, в рамках исполнения договоров, осуществляемых за счет средств бюджетов различных уровней, внебюджетных фондов (в том числе направляемых подрядчиком на исполнение обязательств по договорам субподряда, договорам возмездного оказания услуг, договорам на выполнение работ), не вправе применять упрощенную систему налогообложения. -на основании патентной системы налогообложения запрещена деятельность патентообладателей и привлекаемых лиц по осуществлению лицензируемых видов деятельности, которые могут осуществлять только хозяйствующими субъектами в форме юридического лица в соответствии с законодательными актами Приднестровской Молдавской Республики о лицензировании отдельных видов деятельности. -индивидуальные предприниматели, применяющие упрощенную систему налогообложения, не вправе осуществлять лицензируемые виды деятельности, которые могут осуществляться только хозяйствующими субъектами в форме юридического лица в соответствии с законодательными актами Приднестровской Молдавской Республики о лицензировании отдельных видов деятельности.
6. Преимущества, требования к участникам закупки		
1.	Преимущества (отечественный производитель; учреждения и организации уголовно-исполнительной системы, а также организации, применяющие труд инвалидов)	В соответствии со статьей 19 Закона ПМР от 26 ноября 2018 года № 318-3- VI «О закупках в ПМР» Преимущества предоставляются: а) учреждениям и организациям уголовно-исполнительной системы; б) организациям, применяющим труд инвалидов; в) отечественным производителям; г) отечественным импортерам.
2.	Требования к участникам и перечень документов, которые должны быть представлены:	<u>1. Требования к участникам закупки:</u> а) соответствие требованиям, установленным действующим законодательством Приднестровской Молдавской Республики к лицам, осуществляющим поставку товара, выполнение работы, оказание услуги, являющихся объектом закупки; б) отсутствие проведения ликвидации участника закупки – юридического лица и отсутствие дела о банкротстве; в) отсутствие решения уполномоченного органа о приостановлении деятельности участника закупки в порядке, установленном действующим законодательством Приднестровской Молдавской Республики, на дату подачи заявки на участие в закупке. <u>2. Заявка на участие в открытом аукционе должна содержать:</u> 1) информация о соответствии участника закупки требованиям к участникам закупки, установленным заказчиком в извещении о закупке в соответствии с пунктами 1 и 2 статьи 21 Закона Приднестровской

	Молдавской Республики от 26 ноября 2018 года № 318-3-VI «О закупках в Приднестровской Молдавской Республике» (САЗ 18-48) (образец документа, которым участник закупки подтверждает своё соответствие требованиям, установленным документацией о закупке, содержится в разделе «Информация о процедуре закупки» во вкладке «Порядок подачи заявок» в Информационной системе в сфере закупок ПМР»; 2) выписка из единого государственного реестра юридических лиц или засвидетельствованная в нотариальном порядке копия такой выписки (для юридического лица); 3) документ, подтверждающий полномочия лица на осуществление действий от имени участника открытого аукциона; 4) копия лицензии на строительные работы в соответствии с действующим законодательством Приднестровской Молдавской Республики; 5) поэтапный график производства работ (календарный план); 6) сертификаты качества (соответствия) на материалы; 7) для иностранного лица: доверенность и документ о государственной регистрации данного иностранного юридического лица, а также надлежащим образом заверенный перевод на один из официальных языков Приднестровской Молдавской Республики данных документов, в соответствии с действующим законодательством Приднестровской Молдавской Республики; 8) документы, подтверждающие принадлежность участника закупки к категории участников закупки, которым предоставляется преимущество при осуществлении закупок в соответствии с пунктом 1 статьи 19 Закона Приднестровской Молдавской Республики от 26 ноября 2018 года № 318-3-VI «О закупках в Приднестровской Молдавской Республике» (САЗ 18-48); 9) предложения участника закупки в отношении объекта закупки с приложением документов, подтверждающих соответствие этого объекта требованиям, установленным документацией о закупке: а) предложение о цене контракта (Лот №__); б) сметный расчет работ, подтверждающий цену контракта, в соответствии с дефектным актом и методикой, утвержденной в соответствии с законодательством ПМР в сфере строительства (ресурсный метод). ПРИМЕЧАНИЕ: 1. Документы и коммерческое предложение должны предоставляться в запечатанном конверте с заявкой на участие в закупке. 2. Все листы поданной в письменной форме заявки на участие в закупке, все листы тома такой заявки должны быть прошиты и пронумерованы.
--	---

		3. Заявка на участие в закупке и том такой заявки должны содержать опись входящих в их состав документов, быть скреплены печатью участника закупки при наличии печати (для юридических лиц) и подписаны участником закупки или лицом, уполномоченным участником закупки.
3.	Условия об ответственности за неисполнение или ненадлежащее исполнение принимаемых на себя участниками закупок обязательств	За неисполнение и (или) ненадлежащее исполнение обязательств участники закупок несут ответственность в соответствии с законодательством Приднестровской Молдавской Республики. За нарушение сроков исполнения обязательств, в том числе сроков выполнения работ, согласованных сроков для устранения недостатков выполненных работ Подрядчик несёт ответственность в виде неустойки (пени) в размере 0,2 (ноль целых две десятых) процента от суммы неисполненного в срок обязательства за каждый день просрочки. При этом сумма взимаемой неустойки (пени) не должна превышать 10 (десяти)% от цены договора. Неустойка (пени) подлежит взысканию с Исполнителя в обязательном порядке при условии, что сумма начисленной неустойки (пени) превысила 1 000 (одну тысячу) рублей Приднестровской Молдавской Республики.
4.	Требования к гарантийным обязательствам, предоставляемым поставщиком (подрядчиком, исполнителем) в отношении поставляемых товаров (работ, услуг)	Гарантийный срок на выполненные работы (результат работ) – не менее 5 лет с момента подписания акта выполненных работ.
7. Условия контракта		
1.	Информация о месте доставки товара, месте выполнения работ или оказания услуг	Лот 1: г. Бендеры, микрорайон «Хомутяновка»
2.	Срок поставки товара или завершения оказания услуг	Срок выполнения работ: окончание работ не позднее 01 декабря 2023 года, в соответствии с поэтапным графиком производства работ
3.	Условия транспортировки и хранения	—

**Закупочная документация о проведении открытого аукциона по объекту
Благоустройство микрорайона «Хомутяновка» (монтаж малых архитектурных форм)**

Сведения о заказчике – Государственная администрация г. Бендеры,
г. Бендеры, ул. Ленина, 17

Номер контактного телефона: 0 (552) 2-33-11

Адрес электронной почты: mu-ujkx@mail.ru

Предмет закупки: Благоустройство микрорайона «Хомутяновка» (монтаж малых архитектурных форм)

Способ определения поставщика: Открытый аукцион

Дата и время начала подачи заявок: 06 сентября 2023 г. с 15:00 часов

Дата и время окончания подачи заявок: 18 сентября 2023 г. до 09:00 часов

Порядок подачи заявок: Заявка на участие в открытом аукционе подается в письменной форме, в запечатанном конверте, не позволяющем просматривать содержание заявки до момента её вскрытия или в форме электронного документа на адрес mu-ujkx@mail.ru с использованием пароля, обеспечивающего ограничение доступа к информации вплоть до проведения заседания комиссии по закупкам. Пароль необходимо предоставить к **09:00 18 сентября 2023 г.** Предложения, поступающие на другие адреса электронной почты, а также с нарушением сроков окончания подачи заявок, не будут допущены к рассмотрению на заседании комиссии по закупкам.

Дата и время вскрытия конвертов и рассмотрения заявок на участие в открытом аукционе: 18 сентября 2023 г. в 09:00 часов. В указанное время будет произведено вскрытие конвертов с заявками на участие в открытом аукционе, а также рассмотрение и оценка таких заявок

Место проведения закупки: г. Бендеры, ул. Ленина, 17, Государственная администрация г. Бендеры, кабинет 120 (1-й этаж)

1. Наименование и описание объекта закупки. Предъявляемые к нему требования и условия контракта. Обоснование начальной (максимальной) цены контракта.

№ п/п лота	Наименование товара (работы, услуги) и его описание	Ед. измерения	Кол-во	Начальная максимальная цена контракта
1.	Благоустройство микрорайона «Хомутяновка» (монтаж малых архитектурных форм)	в соответствии с дефектным актом		540 754,00

Начальная (максимальная) цена контракта составляет: 540 754,00 руб. ПМР и сформирована посредством проектно-сметного метода в соответствии с пунктами 7, 8 статьи 16 Закона Приднестровской Молдавской Республики от 26 ноября 2018 года № 318-3-VI «О закупках в Приднестровской Молдавской Республике» (САЗ 18-48)

2. Требования к содержанию, в том числе составу, форме заявок на участие в открытом аукционе.

Заявка должна быть оформлена в соответствии с требованиями, предусмотренными статьей 38 Закона Приднестровской Молдавской Республики от 26 ноября 2018 года № 318-3-VI «О закупках в Приднестровской Молдавской Республики» (в текущей редакции), Распоряжением Правительства Приднестровской Молдавской Республики от 25 марта 2020 года № 198р "Об утверждении формы заявок участников закупки" и требованиями, указанными в извещении и документации о проведении открытого аукциона. Заявки на участие в открытом аукционе предоставляются по форме и в порядке, которые указаны в документации об открытом аукционе, а также в месте и до истечения срока, которые указаны в извещении о проведении открытого аукциона.

3. Информация о возможности заказчика изменить предусмотренные контрактом количество товара, объем работы или услуги при заключении контракта либо в ходе его исполнения в соответствии со статьей 51 Закона Приднестровской Молдавской Республики от 26 ноября 2018 года № 318-3-VI «О закупках в Приднестровской Молдавской Республике» (САЗ 18-48).

Изменение существенных условий контракта при его исполнении не допускается, за исключением их изменения по соглашению сторон в следующих случаях:

а) изменение цены контракта в сторону уменьшения в случаях, связанных с уменьшением цены и (или) количества приобретаемого товара, работ, услуг, в пределах ассортимента товара (перечня работ, услуг), при сохранении условий поставки;

б) изменение количества приобретаемого товара, работ, услуг в сторону увеличения в случае снижения цены на товар, работы, услуги в пределах цены контракта и ассортимента товара (перечня работ, услуг), при сохранении условий поставки;

в) при уменьшении ранее доведенных до государственного или муниципального заказчика лимитов бюджетных обязательств в соответствии с порядком, определенным Правительством Приднестровской Молдавской Республики.

4. Порядок, даты начала и окончания срока представления участникам открытого аукциона разъяснений положений документации об открытом аукционе.

Любой участник открытого аукциона вправе направить запрос о даче разъяснений положений документации о таком аукционе.

В течение 2 (двух) рабочих дней со дня поступления указанного запроса заказчик обязан направить в письменной форме или в форме электронного документа разъяснения положений документации об открытом аукционе, если указанный запрос поступил к заказчику не позднее чем за 3 (три) дня до даты окончания срока подачи заявок на участие в открытом аукционе.

5. Порядок проведения вскрытия конвертов и рассмотрения заявок на участие в открытом аукционе.

Вскрытие конвертов и рассмотрение заявок на участие в открытом аукционе проводится в соответствии со статьёй 39 Закона Приднестровской Молдавской Республики от 26 ноября 2018 года № 318-3-VI «О закупках в Приднестровской Молдавской Республике» (САЗ 18-48), с учётом нормативных правовых актов Правительства Приднестровской Молдавской Республики, регламентирующих правила и особенности проведения закупок.

Для участия в процедуре вскрытия конвертов и рассмотрения заявок на участие в открытом аукционе участники в срок и в порядке, которые установлены в извещении и документации о проведении открытого аукциона, подают заявки на участие в открытом аукционе заказчику в письменной форме или в форме электронного документа.

Вскрытие конвертов с заявками и рассмотрение и оценка заявок на участие в открытом аукционе являются первым этапом проведения открытого аукциона. Комиссия по осуществлению закупок (далее в настоящей статье – комиссия) вскрывает конверты с заявками на участие в открытом аукционе и (или) открывает доступ к поданным в форме электронных документов заявкам публично в порядке и в соответствии с процедурами, которые указаны в документации об открытом аукционе, в срок, указанный в извещении о проведении открытого аукциона. Вскрытие всех конвертов с заявками и открытие доступа к поданным в форме электронных документов заявкам осуществляются в один день.

Заказчик обязан предоставить возможность всем участникам открытого аукциона, подавшим заявки на участие в нем, или их представителям присутствовать при вскрытии конвертов с заявками и (или) открытии доступа к поданным в форме электронных документов заявкам.

Перед вскрытием конвертов с заявками на участие в открытом аукционе и (или) открытием доступа к поданным в форме электронных документов заявкам комиссия объявляет участникам аукциона, а также всем присутствующим о возможности подачи заявок на участие в открытом аукционе или отзыва поданных ранее заявок. Комиссия объявляет о последствиях подачи 2 (двух) и более заявок на участие в открытом аукционе.

В процессе вскрытия конвертов комиссия осуществляет проверку соответствия представленных участниками закупки документов перечню документов, заявленных в извещении об открытом аукционе и документации о закупке.

Протокол вскрытия конвертов с заявками на участие в открытом аукционе и открытия доступа к поданным в форме электронных документов заявкам ведется комиссией, подписывается всеми присутствующими членами комиссии в день вскрытия таких конвертов и открытия доступа к поданным в форме электронных документов заявкам и не позднее 2 (двух) рабочих дней, следующих за днем подписания этого протокола, размещается заказчиком в информационной системе.

Участник открытого аукциона, присутствующий при вскрытии конвертов с заявками на участие в открытом аукционе и (или) открытии доступа к поданным в форме электронных документов заявкам, вправе осуществлять аудио- и видеозапись вскрытия таких конвертов и (или) открытия указанного доступа.

Рассмотрение заявок на участие в открытом аукционе осуществляется на предмет соответствия их требованиям, установленным извещением и документацией об открытом аукционе.

Заказчик обязан предоставить возможность всем участникам открытого аукциона, подавшим заявки на участие в нем, или их представителям присутствовать при рассмотрении заявок на участие в открытом аукционе.

Срок рассмотрения заявок на участие в открытом аукционе не может превышать 6 (шести) рабочих дней со дня размещения в информационной системе протокола вскрытия конвертов с заявками на участие в открытом аукционе и открытия доступа к поданным в форме электронных документов заявкам.

Заявка на участие в открытом аукционе признается надлежащей, если она соответствует требованиям настоящего Закона, извещению об осуществлении закупки и документации об открытом аукционе, а участник

закупки, подавший такую заявку, соответствует требованиям, которые предъявляются к участнику закупки и указаны в документации об открытом аукционе.

По результатам рассмотрения заявок на участие в открытом аукционе комиссия оглашает список участников, допущенных ко второму этапу открытого аукциона, и оформляет протокол рассмотрения заявок на участие в аукционе, подписываемый не позднее даты окончания срока рассмотрения данных заявок.

После оглашения списка участников, допущенных ко второму этапу открытого аукциона, и до оформления протокола рассмотрения заявок на участие в открытом аукционе участник, допущенный ко второму этапу открытого аукциона, вправе заявить о переторжке, изменив товар, работу или услугу, представленные ранее в качестве предложения в отношении объекта закупки, на идентичный товар, работу или услугу, представленные иным участником открытого аукциона, допущенным ко второму этапу открытого аукциона.

В этом случае участником, допущенным ко второму этапу открытого аукциона, направляется письменное заявление о необходимости переторжки на имя председателя комиссии. Участникам, допущенным ко второму этапу открытого аукциона и заявившим о переторжке, предоставляется возможность в срок не более 3 (трех) рабочих дней с момента направления указанного заявления представить в адрес комиссии изменения в поданные ранее заявки.

Заявления о необходимости внесения изменений в заявки на участие в открытом аукционе, поданные после подписания протокола рассмотрения заявок на участие в открытом аукционе, остаются без рассмотрения.

Протокол рассмотрения заявок на участие в открытом аукционе должен содержать информацию:

- а) о порядковых номерах заявок на участие в открытом аукционе;
- б) о допуске либо не допуске участника закупки, подавшего заявку на участие в открытом аукционе;
- в) о решении каждого члена комиссии в отношении каждого участника аукциона о допуске либо об отказе в допуске к участию в нем с обоснованием данного решения, в том числе положения настоящего Закона и иных нормативных правовых актов, которым не соответствует участник закупки, подавший заявку на участие в открытом аукционе;
- г) об участниках, заявивших о необходимости переторжки;
- д) об участниках, которым предоставлено преимущество в соответствии с настоящим Законом, с указанием предоставленного преимущества;
- е) о минимальной цене контракта, предложенной допущенными участниками закупки, определенной с учетом преимуществ, предоставляемых участникам закупки в соответствии с настоящим Законом.

Данный протокол не позднее 2 (двух) рабочих дней, следующих за днем подписания этого протокола, размещается в информационной системе.

Участникам закупки, подавшим заявки на участие в открытом аукционе и допущенным ко второму этапу открытого аукциона, и участникам закупки, подавшим заявки на участие в открытом аукционе и не допущенным к участию во втором этапе открытого аукциона, направляются уведомления о принятых комиссией решениях не позднее 2 (двух) рабочих дней, следующих за днем подписания протокола рассмотрения заявок на участие в открытом аукционе.

Не позднее 2 (двух) рабочих дней, следующих за днем подписания протокола рассмотрения заявок на участие в открытом аукционе, заказчик направляет указанный протокол в Единый аукционный центр для проведения второго этапа аукциона. После этого первый этап открытого аукциона считается завершенным.

В случае направления участниками, допущенными ко второму этапу открытого аукциона, заявлений о необходимости проведения переторжки, на день, следующий после истечения срока, указанного в части второй пункта 11 настоящей статьи, комиссия проводит открытое заседание, в ходе которого проверяет направленные участниками, допущенными ко второму этапу открытого аукциона, изменения в поданные ранее заявки на предмет их соответствия требованиям, установленным извещением и документацией об открытом аукционе.

Результаты заседания комиссии оформляются протоколом переторжки, который подписывается всеми присутствующими членами комиссии в день проведения заседания комиссии. Протокол переторжки не позднее 1 (одного) рабочего дня, следующего за днем его подписания, размещается заказчиком в информационной системе и направляется всем участникам, допущенным ко второму этапу открытого аукциона.

Не позднее 1 (одного) рабочего дня, следующего за днем подписания протокола переторжки, заказчик направляет указанный протокол в Единый аукционный центр для проведения второго этапа открытого аукциона. После этого первый этап открытого аукциона считается завершенным.

Информацию о дате и времени проведения второго этапа открытого аукциона заказчик размещает в информационной системе в соответствии со статьей 40 Закона Приднестровской Молдавской Республики от 26 ноября 2018 года № 318-3-VI «О закупках в Приднестровской Молдавской Республике» (САЗ 18-48).

6. Порядок проведения второго этапа открытого аукциона.

Второй этап открытого аукциона проводится не позднее чем через 5 (пять) рабочих дней со дня получения протокола рассмотрения заявок на участие в открытом аукционе.

В открытом аукционе могут участвовать только лица, признанные участниками такого аукциона.

Открытый аукцион проводится аукционистом в присутствии секретаря и участников открытого аукциона с обязательным ведением аудио- или видеозаписи открытого аукциона, путем снижения минимальной цены контракта, зафиксированной в протоколе рассмотрения заявок на участие в открытом аукционе, на «шаг аукциона».

Открытый аукцион проводится в следующем порядке:

а) аукционист непосредственно перед началом проведения открытого аукциона регистрирует участников открытого аукциона или их представителей.

В случае проведения открытого аукциона по нескольким лотам аукционист перед началом каждого лота регистрирует участников аукциона или их представителей, подавших заявки на участие в открытом аукционе в отношении такого лота. При регистрации участникам открытого аукциона или их представителям выдаются пронумерованные карточки (далее – карточки);

б) аукционист начинает открытый аукцион с объявления начала проведения открытого аукциона (лота), номера лота (в случае проведения открытого аукциона по нескольким лотам), наименования объекта закупки, начальной (максимальной) цены контракта, «шага аукциона», наименований участников открытого аукциона, которые не явились на открытый аукцион, наименований участников открытого аукциона, которым предоставлено преимущество в соответствии с настоящим Законом, с указанием предоставленного преимущества, минимальной цены контракта и наименование участника, заявившего такую цену, согласно протоколу рассмотрения заявок на участие в открытом аукционе;

в) участник открытого аукциона или его представитель после объявления аукционистом начальной (максимальной) цены контракта и цены контракта, сниженной на «шаг аукциона», поднимает карточку, в случае если он согласен заключить контракт по объявленной цене контракта;

г) аукционист объявляет номер карточки участника открытого аукциона или его представителя, который первый поднял карточку после объявления аукционистом минимальной цены контракта, сниженной на «шаг аукциона», а также новую цену контракта, сниженную на «шаг аукциона», и «шаг аукциона», на который снижается цена контракта;

д) открытый аукцион считается оконченным, если после трехкратного объявления аукционистом цены контракта ни один из участников открытого аукциона или ни один из представителей участников открытого аукциона не поднял карточку. В этом случае аукционист объявляет об окончании проведения открытого аукциона (лота), последнее и предпоследнее предложения о цене контракта, номер карточки, наименование победителя такого аукциона и наименование участника такого аукциона, который сделал предпоследнее предложение о цене контракта;

е) в случае если в ходе аукциона участники не заявили согласие на заключение контракта по объявленной аукционистом цене контракта, либо в случае, когда отсутствует предпоследнее предложение о цене контракта, аукционист определяет наименование победителя такого аукциона и наименование участника такого аукциона, который сделал предпоследнее предложение о цене контракта, на основании протокола рассмотрения заявок на участие в открытом аукционе. Если согласно протоколу рассмотрения заявок на участие в открытом аукционе в нескольких заявках содержатся одинаковые предложения о цене контракта, при выборе наименования победителя такого аукциона (наименование участника такого аукциона, который сделал предпоследнее предложение о цене контракта) приоритет отдается заявке, поступившей раньше.

Победителем открытого аукциона признается участник такого аукциона, предложивший наиболее низкую цену контракта, за исключением случаев, предусмотренных настоящим Законом.

При проведении второго этапа открытого аукциона в обязательном порядке ведется протокол, в котором должны содержаться информация о месте, дате и времени проведения аукциона, об участниках аукциона, начальная (максимальная) цена контракта, последнее и предпоследнее предложения о цене контракта, а также должны указываться наименование и место нахождения (для юридического лица), фамилия, имя, отчество (при наличии), место жительства (для физического лица), фамилия, имя, отчество (при наличии), номер патента (для индивидуального предпринимателя) победителя аукциона и участника такого аукциона, который сделал предпоследнее предложение о цене контракта.

Форма и правила ведения данного протокола устанавливаются Правительством Приднестровской Молдавской Республики.

Протокол открытого аукциона подписывается аукционистом в течение 2 (двух) рабочих дней после проведения открытого аукциона.

В день проведения открытого аукциона непосредственно после его окончания аукционист по требованию победителя открытого аукциона обязан предоставить ему выписку, подтверждающую, что данный участник открытого аукциона стал победителем по итогам проведенного открытого аукциона.

Протокол открытого аукциона составляется в 2 (двух) экземплярах, один из которых остается в Едином аукционном центре.

Аукционист в течение рабочего дня, следующего за днем подписания протокола открытого аукциона, направляет 1 (один) экземпляр протокола заказчику, который не позднее 2 (двух) рабочих дней со дня его

получения направляет заверенную копию протокола и проект контракта, в который включается цена контракта, предложенная победителем открытого аукциона, победителю открытого аукциона и размещает протокол открытого аукциона в информационной системе. В случае проведения совместного (межведомственного) аукциона, централизованной закупки способом определения поставщика «открытый аукцион» аукционист в течение рабочего дня, следующего за днем подписания протокола открытого аукциона, направляет 1 (один) экземпляр протокола заказчику, ответственному за проведение совместного (межведомственного) аукциона, специальному уполномоченному органу (организации), который не позднее 1 (одного) рабочего дня со дня его получения направляет в адрес заказчиков, участвовавших в совместном (межведомственном) аукционе, централизованной закупке способом определения поставщика «открытый аукцион», и победителей аукциона заверенные копии протоколов и размещает протокол аукциона в информационной системе. Заказчики, участвовавшие в совместном (межведомственном) аукционе, централизованной закупке способом определения поставщика «открытый аукцион», в течение 1 (одного) рабочего дня со дня получения заверенной копии протокола направляют проект контракта, в который включается цена контракта, предложенная победителем аукциона, победителю такого аукциона.

Любой участник открытого аукциона после подписания протокола вправе направить аукционисту в письменной форме запрос о даче разъяснений результатов открытого аукциона. В течение 2 (двух) рабочих дней со дня поступления данного запроса аукционист обязан предоставить этому участнику соответствующие разъяснения.

Любой участник открытого аукциона вправе обжаловать результаты открытого аукциона.

Протокол вскрытия конвертов с заявками на участие в открытом аукционе и открытия доступа к поданным в форме электронных документов заявкам; протокол рассмотрения заявок на участие в открытом аукционе; протокол переторжки; протокол открытого аукциона; заявки на участие в открытом аукционе; документация об открытом аукционе; изменения, внесенные в документацию об открытом аукционе, и разъяснения документации об открытом аукционе – хранятся заказчиком в течение 3 (трех) лет.

7. Порядок и срок отзыва заявок на участие в открытом аукционе, порядок возврата таких заявок.

Участник открытого аукциона вправе письменно отозвать свою заявку до истечения срока подачи заявок с учетом положений Закона Приднестровской Молдавской Республики от 26 ноября 2018 года № 318-3-VI «О закупках в Приднестровской Молдавской Республике» (САЗ 18-48).

Уведомление об отзыве заявки является действительным, если уведомление получено заказчиком до истечения срока подачи заявок, за исключением случаев, установленных Законом Приднестровской Молдавской Республики от 26 ноября 2018 года № 318-3-VI «О закупках в Приднестровской Молдавской Республике» (САЗ 18-48).

Участник закупки вправе отозвать заявку на участие в определении поставщиков (подрядчиков, исполнителей) в любое время до даты и времени начала рассмотрения заявок на участие.

В день, время и в месте, которые указаны в извещении о рассмотрении заявок, непосредственно перед вскрытием конвертов с заявками и открытием доступа к поданным в форме электронных документов заявкам, заказчик обязан публично объявить присутствующим участникам при вскрытии этих конвертов и открытии указанного доступа о возможности отзыва поданных заявок.

В случае если участником закупки не соблюдены требования, предусмотренные частью первой пункта 9 статьи 39 Закона о закупках, то такой участник закупки признается не соответствующим требованиям, а его заявка не оценивается. Основания, по которым участник открытого аукциона был отстранен, фиксируются в протоколе вскрытия конвертов. В случае установления факта подачи одним участником закупки 2 (двух) и более заявок на участие в открытом аукционе заявки такого участника не рассматриваются и возвращаются ему.

8. Срок, в течение которого победитель открытого аукциона должен подписать контракт, условия признания победителя открытого аукциона уклонившимся, от заключения контракта.

В случае если в срок, предусмотренный документацией об открытом аукционе, победитель открытого аукциона не представил заказчику подписанный контракт, победитель открытого аукциона признается уклонившимся от заключения контракта.

Контракт должен быть заключен не позднее чем через **5 (пять) рабочих дней** со дня размещения в информационной системе протокола открытого аукциона.

В случае если победитель открытого аукциона признан уклонившимся от заключения контракта, заказчик вправе обратиться в Арбитражный суд Приднестровской Молдавской Республики с требованием о возмещении убытков, причиненных уклонением от заключения контракта, и вправе заключить контракт с участником открытого аукциона, который сделал предпоследнее предложение о цене контракта, с согласия этого участника.

В случае отказа участника открытого аукциона, который сделал предпоследнее предложение о цене контракта, от заключения контракта заказчик принимает решение о признании открытого аукциона несостоявшимся.

Контракт заключается на условиях, указанных в документации об открытом аукционе, по цене, предложенной победителем, или в случае заключения контракта с участником, который сделал предпоследнее предложение о цене контракта, по цене, предложенной этим участником.

9. Информация о возможности одностороннего отказа от исполнения контракта.

В контракт может быть включено условие о возможности одностороннего отказа от исполнения контракта.

Расторжение контракта допускается по соглашению сторон, по решению Арбитражного суда Приднестровской Молдавской Республики, в случае одностороннего отказа стороны контракта от исполнения контракта в соответствии с действующим гражданским законодательством Приднестровской Молдавской Республики.

Заказчик вправе принять решение об одностороннем отказе от исполнения контракта по основаниям, предусмотренным гражданским законодательством Приднестровской Молдавской Республики для одностороннего отказа, при условии, если это было предусмотрено контрактом.

Заказчик вправе провести экспертизу поставленного товара, выполненной работы, оказанной услуги с привлечением экспертов, экспертных организаций до принятия решения об одностороннем отказе.

Если заказчиком проведена экспертиза с привлечением экспертов, экспертных организаций, решение об одностороннем отказе может быть принято заказчиком только при условии, что в заключении эксперта, экспертной организации будут подтверждены нарушения условий контракта, послужившие основанием для одностороннего отказа заказчика от исполнения контракта.

Решение заказчика об одностороннем отказе от исполнения контракта не позднее чем в течение 3 (трех) рабочих дней со дня принятия указанного решения размещается в информационной системе и направляется поставщику (подрядчику, исполнителю) с использованием иных средств связи и доставки, обеспечивающих фиксирование такого уведомления и получение заказчиком подтверждения о его вручении поставщику (подрядчику, исполнителю).

Решение заказчика об одностороннем отказе вступает в силу и контракт считается расторгнутым через 5 (пять) рабочих дней со дня надлежащего уведомления заказчиком поставщика (подрядчика, исполнителя) об одностороннем отказе.

Выполнение заказчиком требований настоящего пункта считается надлежащим уведомлением поставщика (подрядчика, исполнителя) об одностороннем отказе от исполнения контракта. Датой такого надлежащего уведомления признается дата получения заказчиком подтверждения о вручении поставщику (подрядчику, исполнителю) указанного уведомления.

Заказчик обязан отменить не вступившее в силу решение об одностороннем отказе, если в течение десятидневного срока с даты надлежащего уведомления поставщика (подрядчика, исполнителя) о принятом решении устранено нарушение условий контракта, послужившее основанием для принятия указанного решения.

Данное правило не применяется в случае повторного нарушения поставщиком (подрядчиком, исполнителем) условий контракта.

Заказчик обязан принять решение об одностороннем отказе от исполнения контракта, если в ходе исполнения контракта установлено, что:

а) поставляемый товар не соответствует установленным извещением об осуществлении закупки и (или) документацией о закупке требованиям к поставляемому товару;

б) представлена недостоверная информация о своем соответствии и (или) соответствии поставляемого товара установленным требованиям, что позволило участнику стать победителем определения поставщика (подрядчика, исполнителя).

Поставщик (подрядчик, исполнитель) вправе принять решение об одностороннем отказе от исполнения контракта по основаниям, предусмотренным гражданским законодательством Приднестровской Молдавской Республики для одностороннего отказа от исполнения отдельных видов обязательств, если в контракте было предусмотрено право заказчика принять решение об одностороннем отказе от исполнения контракта.

При расторжении контракта в связи с односторонним отказом другая сторона контракта вправе потребовать возмещения только фактически понесенного ущерба, непосредственно обусловленного обстоятельствами, являющимися основанием для принятия решения об одностороннем отказе от исполнения контракта.

В случае расторжения контракта в связи с односторонним отказом поставщика (подрядчика, исполнителя) заказчик осуществляет закупку товара, работы, услуги, поставка, выполнение, оказание которых являлись предметом расторгнутого контракта, в соответствии с положениями Закона Приднестровской Молдавской Республики от 26 ноября 2018 года № 318-3-VI «О закупках в Приднестровской Молдавской Республике» (САЗ 18-48).

Информация об изменении контракта или о расторжении контракта, за исключением сведений, составляющих государственную тайну, размещается заказчиком в информационной системе в течение 3 (трех) рабочих дней, следующих за днем изменения контракта или расторжения контракта.

УТВЕРЖДЕНО

Руководитель (уполномоченное лицо)

Генеральный директор ООО «Строительная Компания»

(подпись)

06 сентября 2023 г.



ФОРМА
обоснования закупок товаров, работ и услуг для обеспечения
государственных (муниципальных) нужд и коммерческих нужд

№ п.п. закупки, соответств ующий № п.п. в плане закупки товаров, работ, услуг	Наименование предмета закупки	№ п.п. лота в закупке	Наименование товара (работы, услуги)	Качественные и технические характеристики объекта закупки	Обоснование заявленных качественных и технических характеристик объекта закупки	Количественные характеристики объекта закупки		Начальная максимальная цена контракта (начальная максимальная цена лота), рублей Приднестровской Молдавской Республики	Наименование метода определения и обоснования начальной (максимальной) цены контракта (начальной максимальной цены лота)	Обоснование выбранного метода определения начальной (максимальной) цены контракта (начальной максимальной цены лота), указания на невозможность применения иных методов	Способ определения поставщика (подрядчика, исполнителя)	Обоснование выбранного способа определения поставщика (подрядчика, исполнителя)	Обоснование дополнительных требований (пункт 2 статьи 21 Закона Приднестровско й Молдавской Республики «О закупках в Приднестровско й Молдавской Республике»
						Единица измери я	Количество, объем закупки						
1	2	3	4	5	6	7	8	9	10	11	12	13	14
1.4	Благоустройство микрорайона «Хомуляновка» (монтаж малых архитектурных форм)	1	Ремонтно-строительные работы	Требования к применяемым материалам: Лот №1 В соответствии с проектной документацией (Приложение №1 к ИВ) и в отношении о закупке товаров, работ, услуг для обеспечения государственных (муниципальных) нужд)	С целью выполнения ремонтно- строительных работ применя качественные строительные материалы		В соответствии с дефектным актом	540 754,00	проектно-сметный метод	Ст 16 п.п. в 1 Закона Приднестровской Молдавской Республики от 26.11.2019г. №318-3- VI "О закупках в Приднестровской Молдавской Республике"	Открытый аукцион	ст 34 Закона Приднестровской Молдавской Республики от 26.11.2019г. №318-3-VI "О закупках в Приднестровской Молдавской Республике"	
	Итого по закупке							540 754,00					

Отдел главного инженера - заместителя Главного архитектора и главного инженера

С.В. Ковалев

И.В. Дворниченко

И.В. Дворниченко

06 сентября 2023 г.

(Handwritten signature)

«Утверждаю»
Глава Государственной администрации
г. Бендеры


Р.Д. Иванченко




Дефектный акт
Благоустройство микрорайона «Хомутяновка»
(монтаж малых архитектурных форм)

№	Наименование работ	Ед. изм.	кол-во
1.	Разработка грунта вручную в траншеях глубиной до 2 м без креплений с откосами, группа грунтов: 2	100 м3	0,1000
2.	Мусор строительный с погрузкой экскаваторами емкостью ковша до 0.5м3: погрузка	т	17,5000
3.	Перевозка грузов автомобилями-самосвалами грузоподъемностью 10 т работающими вне карьера на расстояние 10 км. класс груза 1	т	17,5000
4.	Установка арматуры	т	0,0400
5.	Устройство бетонных фундаментов бетон М 200	100 м3	0,0400
6.	Монтаж: стоек фонарей - 13шт	т	2,3140
7.	Монтаж: скамья парковая большая	т	0,6000
8.	Монтаж: стенд для рисования	т	0,0800
9.	Монтаж: урна парковая	т	0,4600
10.	Монтаж: скамейка парковая - 22шт	т	1,7600
11.	Монтаж: велопарковка	т	0,0960
12.	Монтаж: воркаут	т	0,3800
13.	Монтаж: качели двойные	т	0,2200
14.	Монтаж: стол для армрестлинга	т	0,1200
15.	Монтаж: стол для тенниса	т	0,3000

Составил

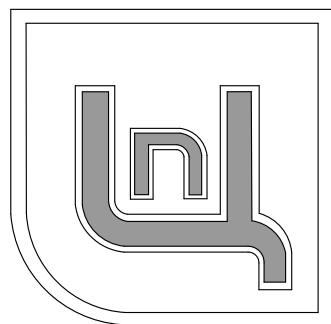

МУП "Центр проектирования,
градостроительства и землеустройства
г. Бендеры"

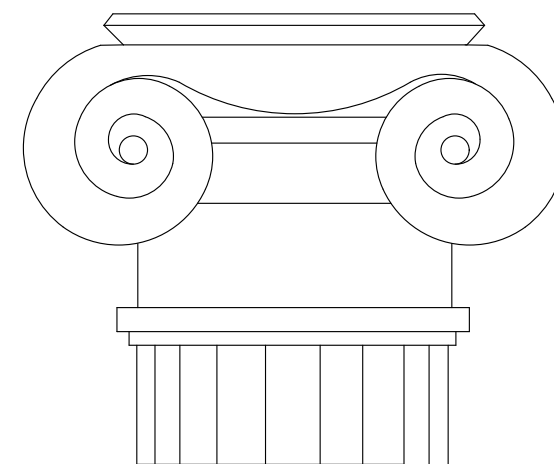


г. Бендеры
Лицензия АЮ № 0023355
выдана 10.04.2018
т. 0-552-6-54-71,
т. 0-552-2-74-00

Сквер "Хомутяновский" по ул. Бендерского Восстания в г. Бендеры Генеральный план

Объект № 2022-87/456-0-ГП
Стадия РП

г. Бендеры, 2023

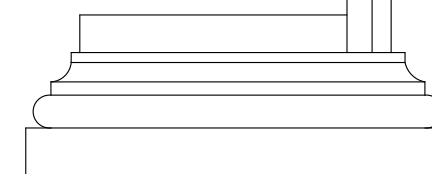

Ведомость рабочих чертежей основного комплекта

Лист	Наименование	Примечание
1	Общие данные – начало	Марка ГП
2	Общие данные – окончание	
3	План сноса и разборки М 1:500	
4	Генеральный план М 1:500	
5	Разбивочный план I М 1:250	
6	Разбивочный план II М 1:250	
7	Разбивочный план III М 1:250	
8	Разбивочный план IV М 1:250	
9	План организации рельефа М 1:500	
10	Пандус. Лестница	
11	План покрытий М 1:500	
12	План покрытий – детали	
13	План малых архитектурных форм М 1:500	
14	План озеленения М 1:500	
15	План раскладки плиточного покрытия I М 1:250	
16	План раскладки плиточного покрытия II М 1:250	
17	План раскладки плиточного покрытия III М 1:250	
18	Фрагменты раскладки	


Ведомость основных комплектов

Обозначение	Наименование	Примечание
№ 2022-87/456-О-ГП	Генплан	
№ 2022-87/456-О-НВК	Наружный водопровод и канализация	
№ 2022-87/456-О-ЭЛ	Внутриплощадочные электрические сети	

Проект разработан в соответствии с действующими на момент выпуска нормами и правилами

Главный инженер проекта В.В.Бозатырев

„ „ 2023 года

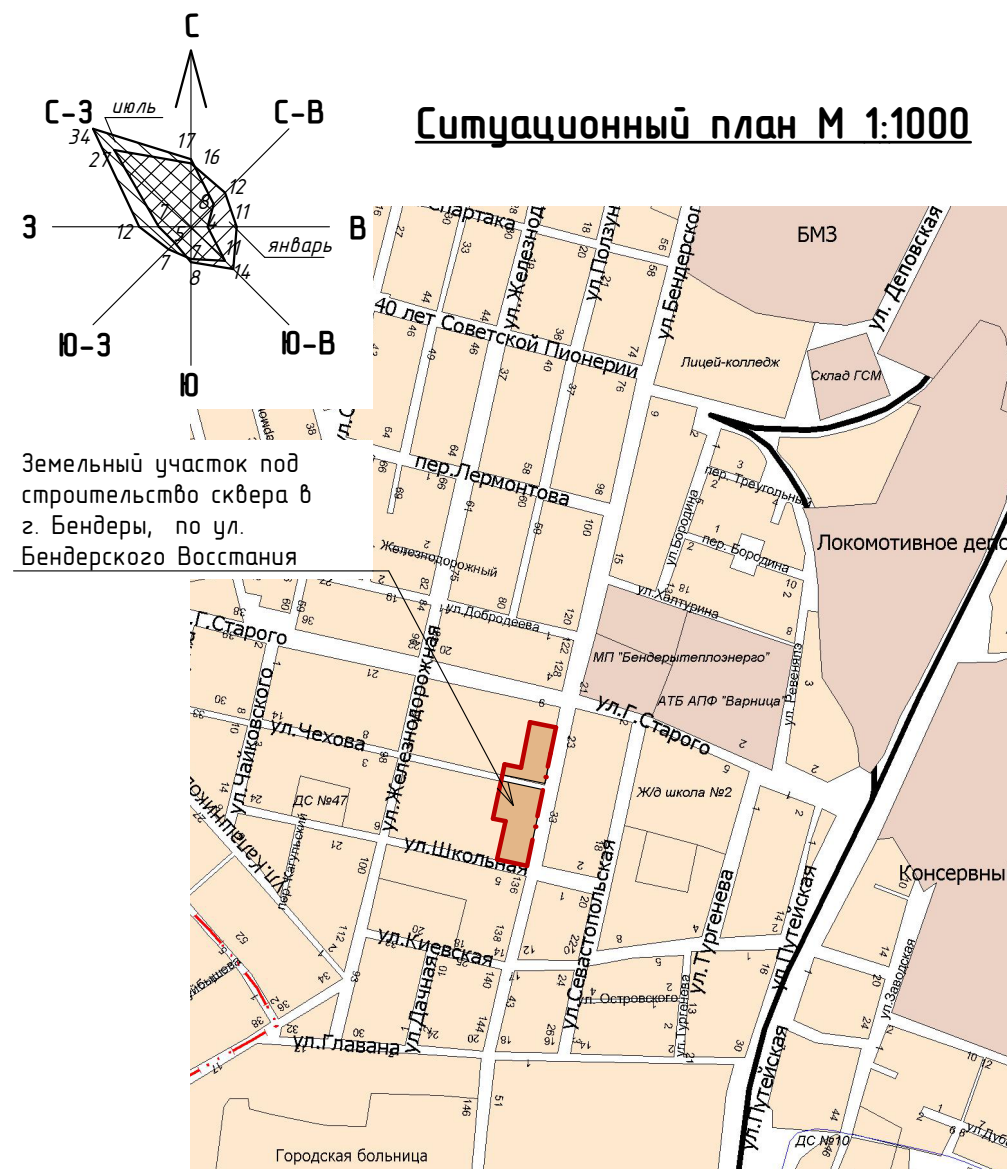

Показатели по генплану

№ пункта	Наименование	Кол-во
1	Площадь участка	5 727 м ²
2	Площадь покрытий	2 738 м ²
3	Площадь озеленения	2 989 м ²

				№ 2022-87/456-О-ГП				
				Сквер "Хомутяновский" по ул. Бендерского Восстания в г. Бендеры				
И.О. директора	Фадеева					Стадия	Лист	Листов
ГИП	Богатырев					РП	1	18
ГАП	Сторонкина							
Разработал	Додонов							
				Общие данные - начало		МУП "ЦПГиЗ г. Бендеры" 2023		

Согласовано:

Главный архитектор г. Бендеры _____ З. В. Клеван

Начальник СВПЧ-2 по охране города Бендеры
УПО ГУПЧС МВД ПМР, капитан внутренней службы _____ А. В. Петров

Главный Государственный санитарный врач ПМР _____ Н. В. Берил

СЗАО "Интерднестрком" _____ С. Н. Ганжа

МУП "Бендерытеплоэнерго" _____ В. П. Гаїдаржи

Филиал "Тираспольтрансгаз-
Приднестровье" в г. Бендеры _____ А. Г. Усатый

ГУП ЕРЭС "БРЭС" _____ Р. Н. Калошин

Филиал ГУП "Водоснабжение
и водоотведение" в г. Бендеры _____ О. Д. Кабанов

Общие указания

1. Комплект чертежей марки ГП разработан на основании заявки
Государственной администрации г. Бендеры № 01-09/8930 от 12.10.2022 г.

2. Топогеодезической подосновой служит топоплан, выполненный МУП
"ЦПГиЗ г. Бендеры" в 2023 году.


3. Система координат - местная

4. Система высот - Балтийская

5. Плановым обоснованием служат разбивочные базисы, построенные по
створам существующих жилых домов № 130, 132, 134, по ул. Бендерского
Восстания, расположенных в микрорайоне "Хомутяновка", на пересечении улиц
Чехова, Школьной и Бендерского Восстания


6. Высотным обоснованием служат геодезические отметки,
расположенные на территории участка: 34.52, 34.34,
35.53, 34.58, 34.27, 33.71

				№ 2022-87/456-О-ГП			
				Сквер "Хомутяновский" по ул. Бендерского Восстания в г. Бендеры			
ГИП	Богатырев				Стадия	Лист	Листов
ГАП	Сторонкина				РП	2	18
Разработал	Додонов						
				Общие данные - окончание	МУП "ЦПГиЗ г. Бендеры" 2023		

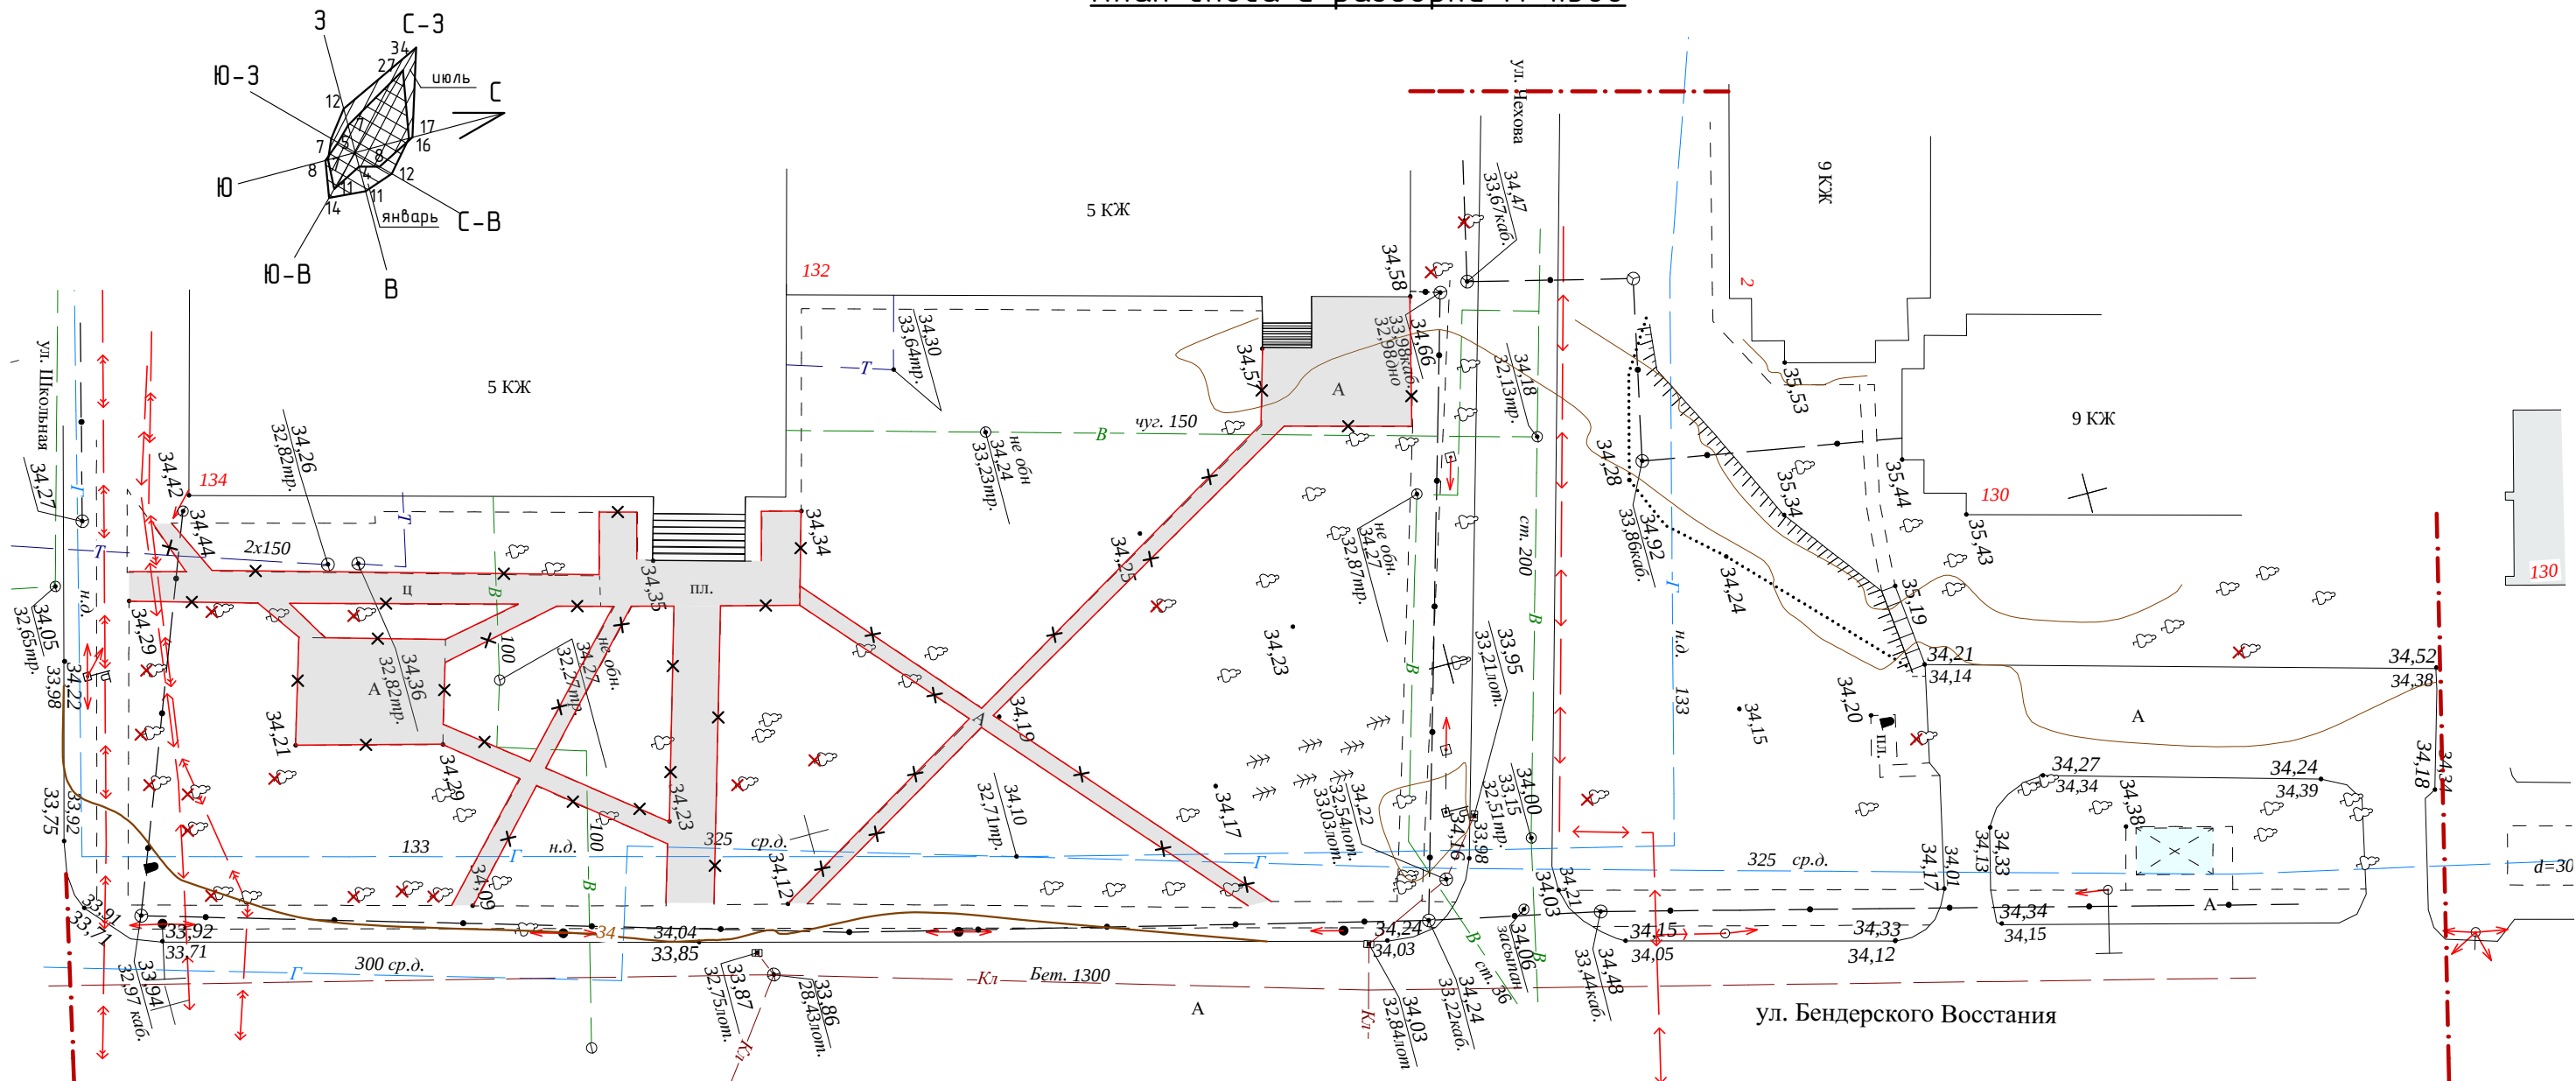


№ по ГП	Наименование здания (сооружения)	Кол-во	Примечание
1	Бетонный борт – тротуарный БР 50.20.5	496,7 п.м	
2	Асфальтобетонное покрытие – тротуарное	612 м²	
3	Существующие элементы детской игровой площадки	10 шт.	
4	Существующие деревья и насаждения	20 шт.	

				№ 2022-87/456-О-ГП			
				Сквер "Хомутяновский" по ул. Бендерского Восстания в г. Бендеры			
ГИП	Богатырев				Стадия	Лист	Листов
ГАП	Сторонкина				РП	3	18
Разработал	Додонов						
				План сноса и разборки М 1:500	МУП "ЦПГиЗ г. Бендеры" 2023		

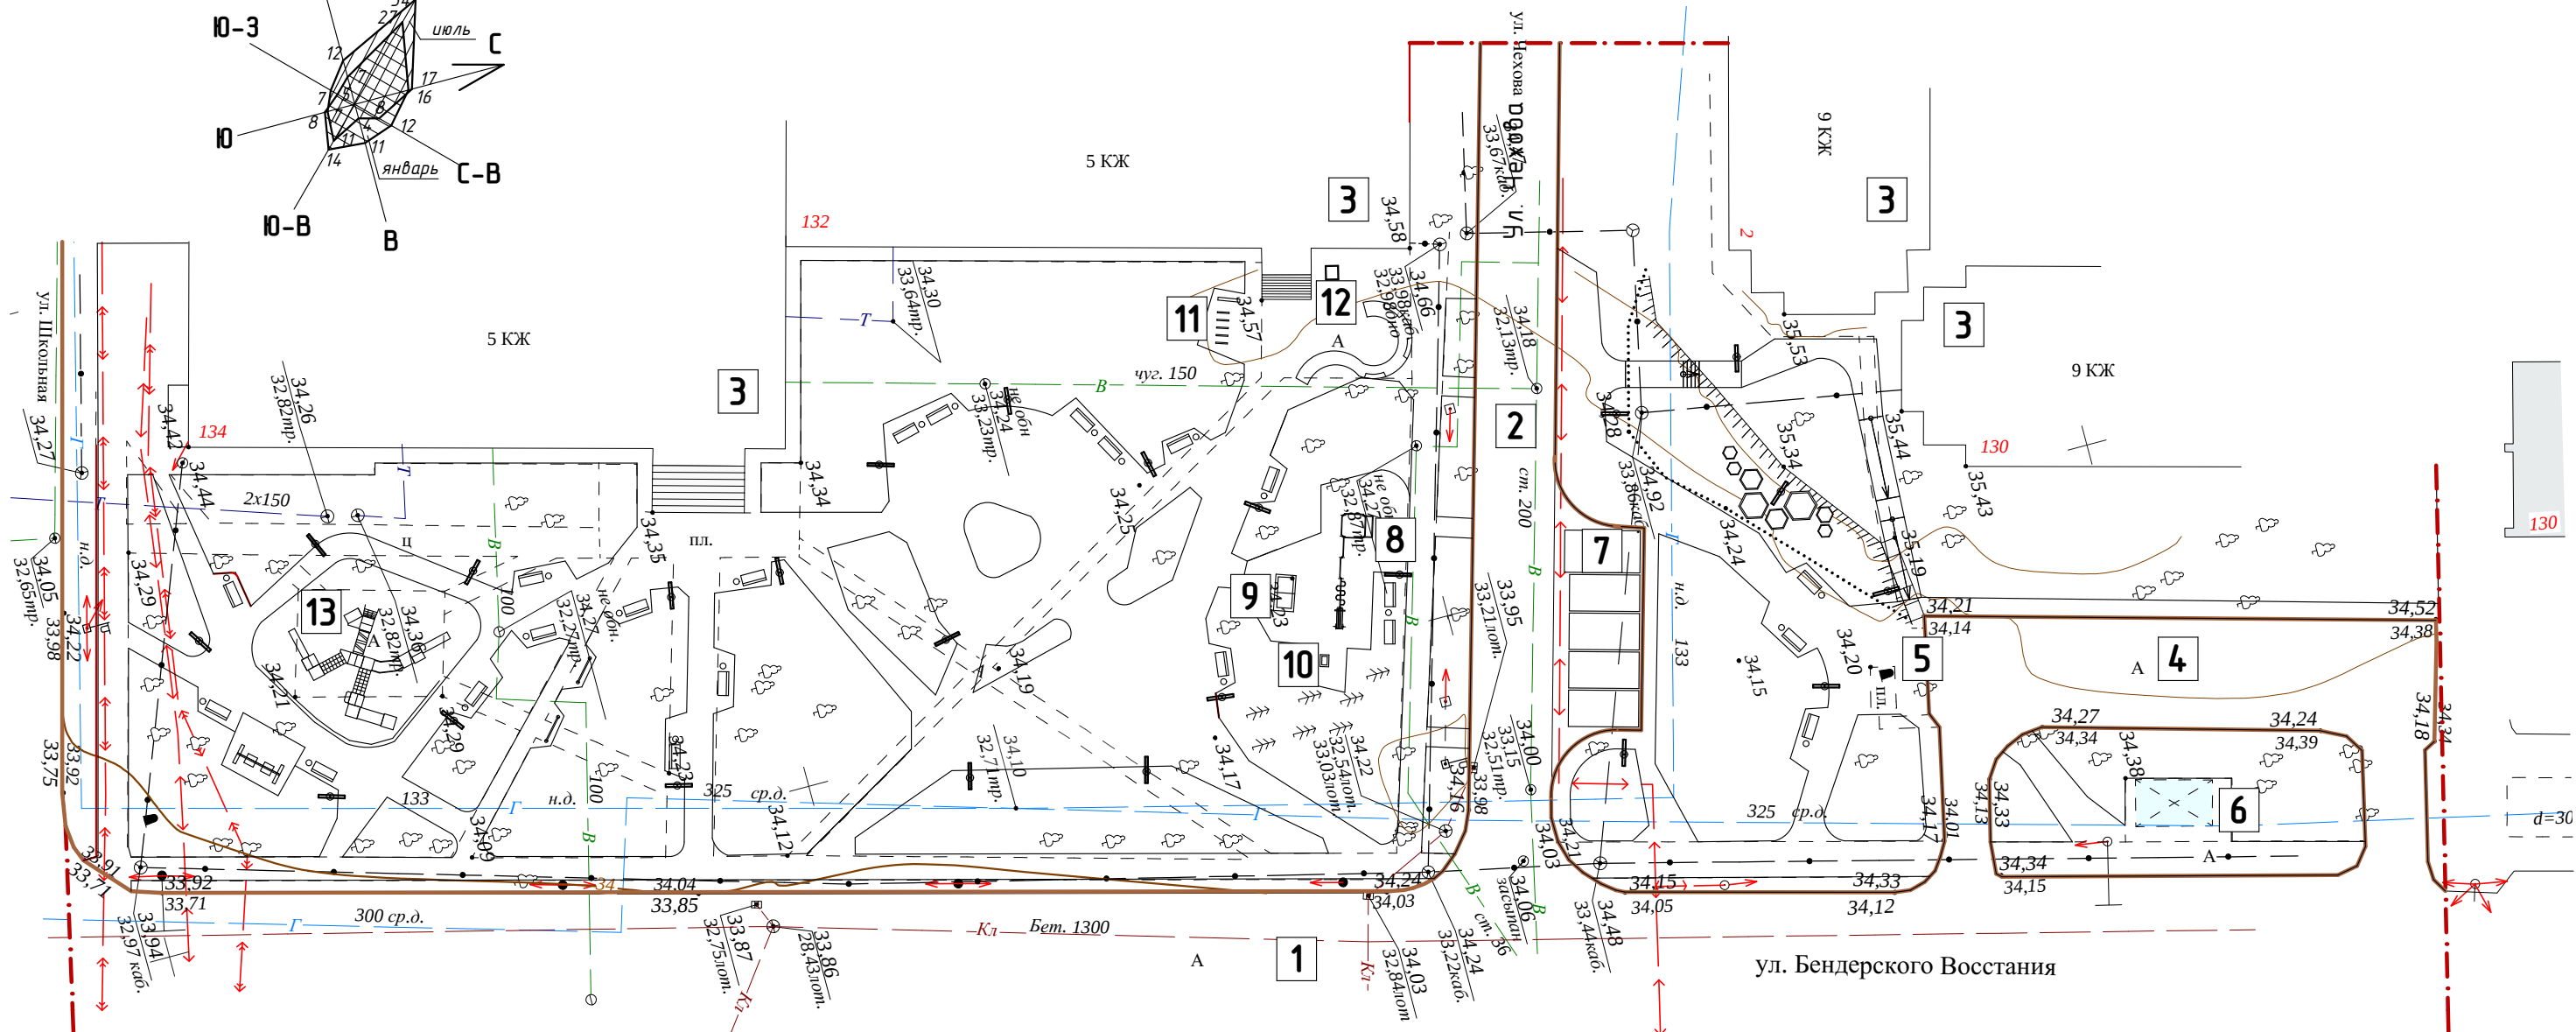


№ по ГП	Наименование здания (сооружения)	Примечание
1	Ул. Бендерского Восстания	-----
2	ул. Чехова	-----
3	Жилые дома	существующие
4	Парковка	существующая
5	Памятный знак погибшим в 1992 году	существующий
6	Навес остановки	существующий
7	Парковка	проектируемая
8	Площадка "Workout"	проектируемая
9	Площадка для настольного тенниса	проектируемая
10	Стол для армрестлинга	проектируемый
11	Стоянка для велосипедов	проектируемый
12	Электронная библиотека	проектируемая
13	Детский игровой комплекс	проектируемый

				№ 2022-87/456-О-ГП			
				Сквер "Хомутяновский" по ул. Бендерского Восстания в г. Бендеры			
ГИП	Богатырев				Стадия	Лист	Листов
ГАП	Сторонкина				РП	4	18
Разработал	Додонов						
				Генплан М 1:500	МУП "ЦПУЗ г. Бендеры" 2023		

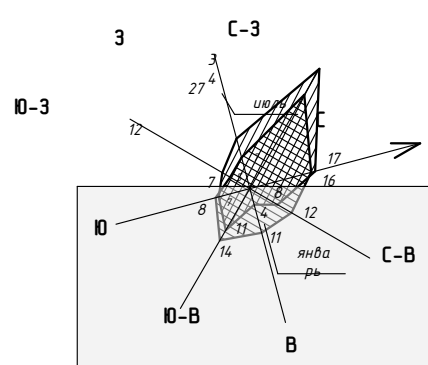

Разбивочный план М 1:250

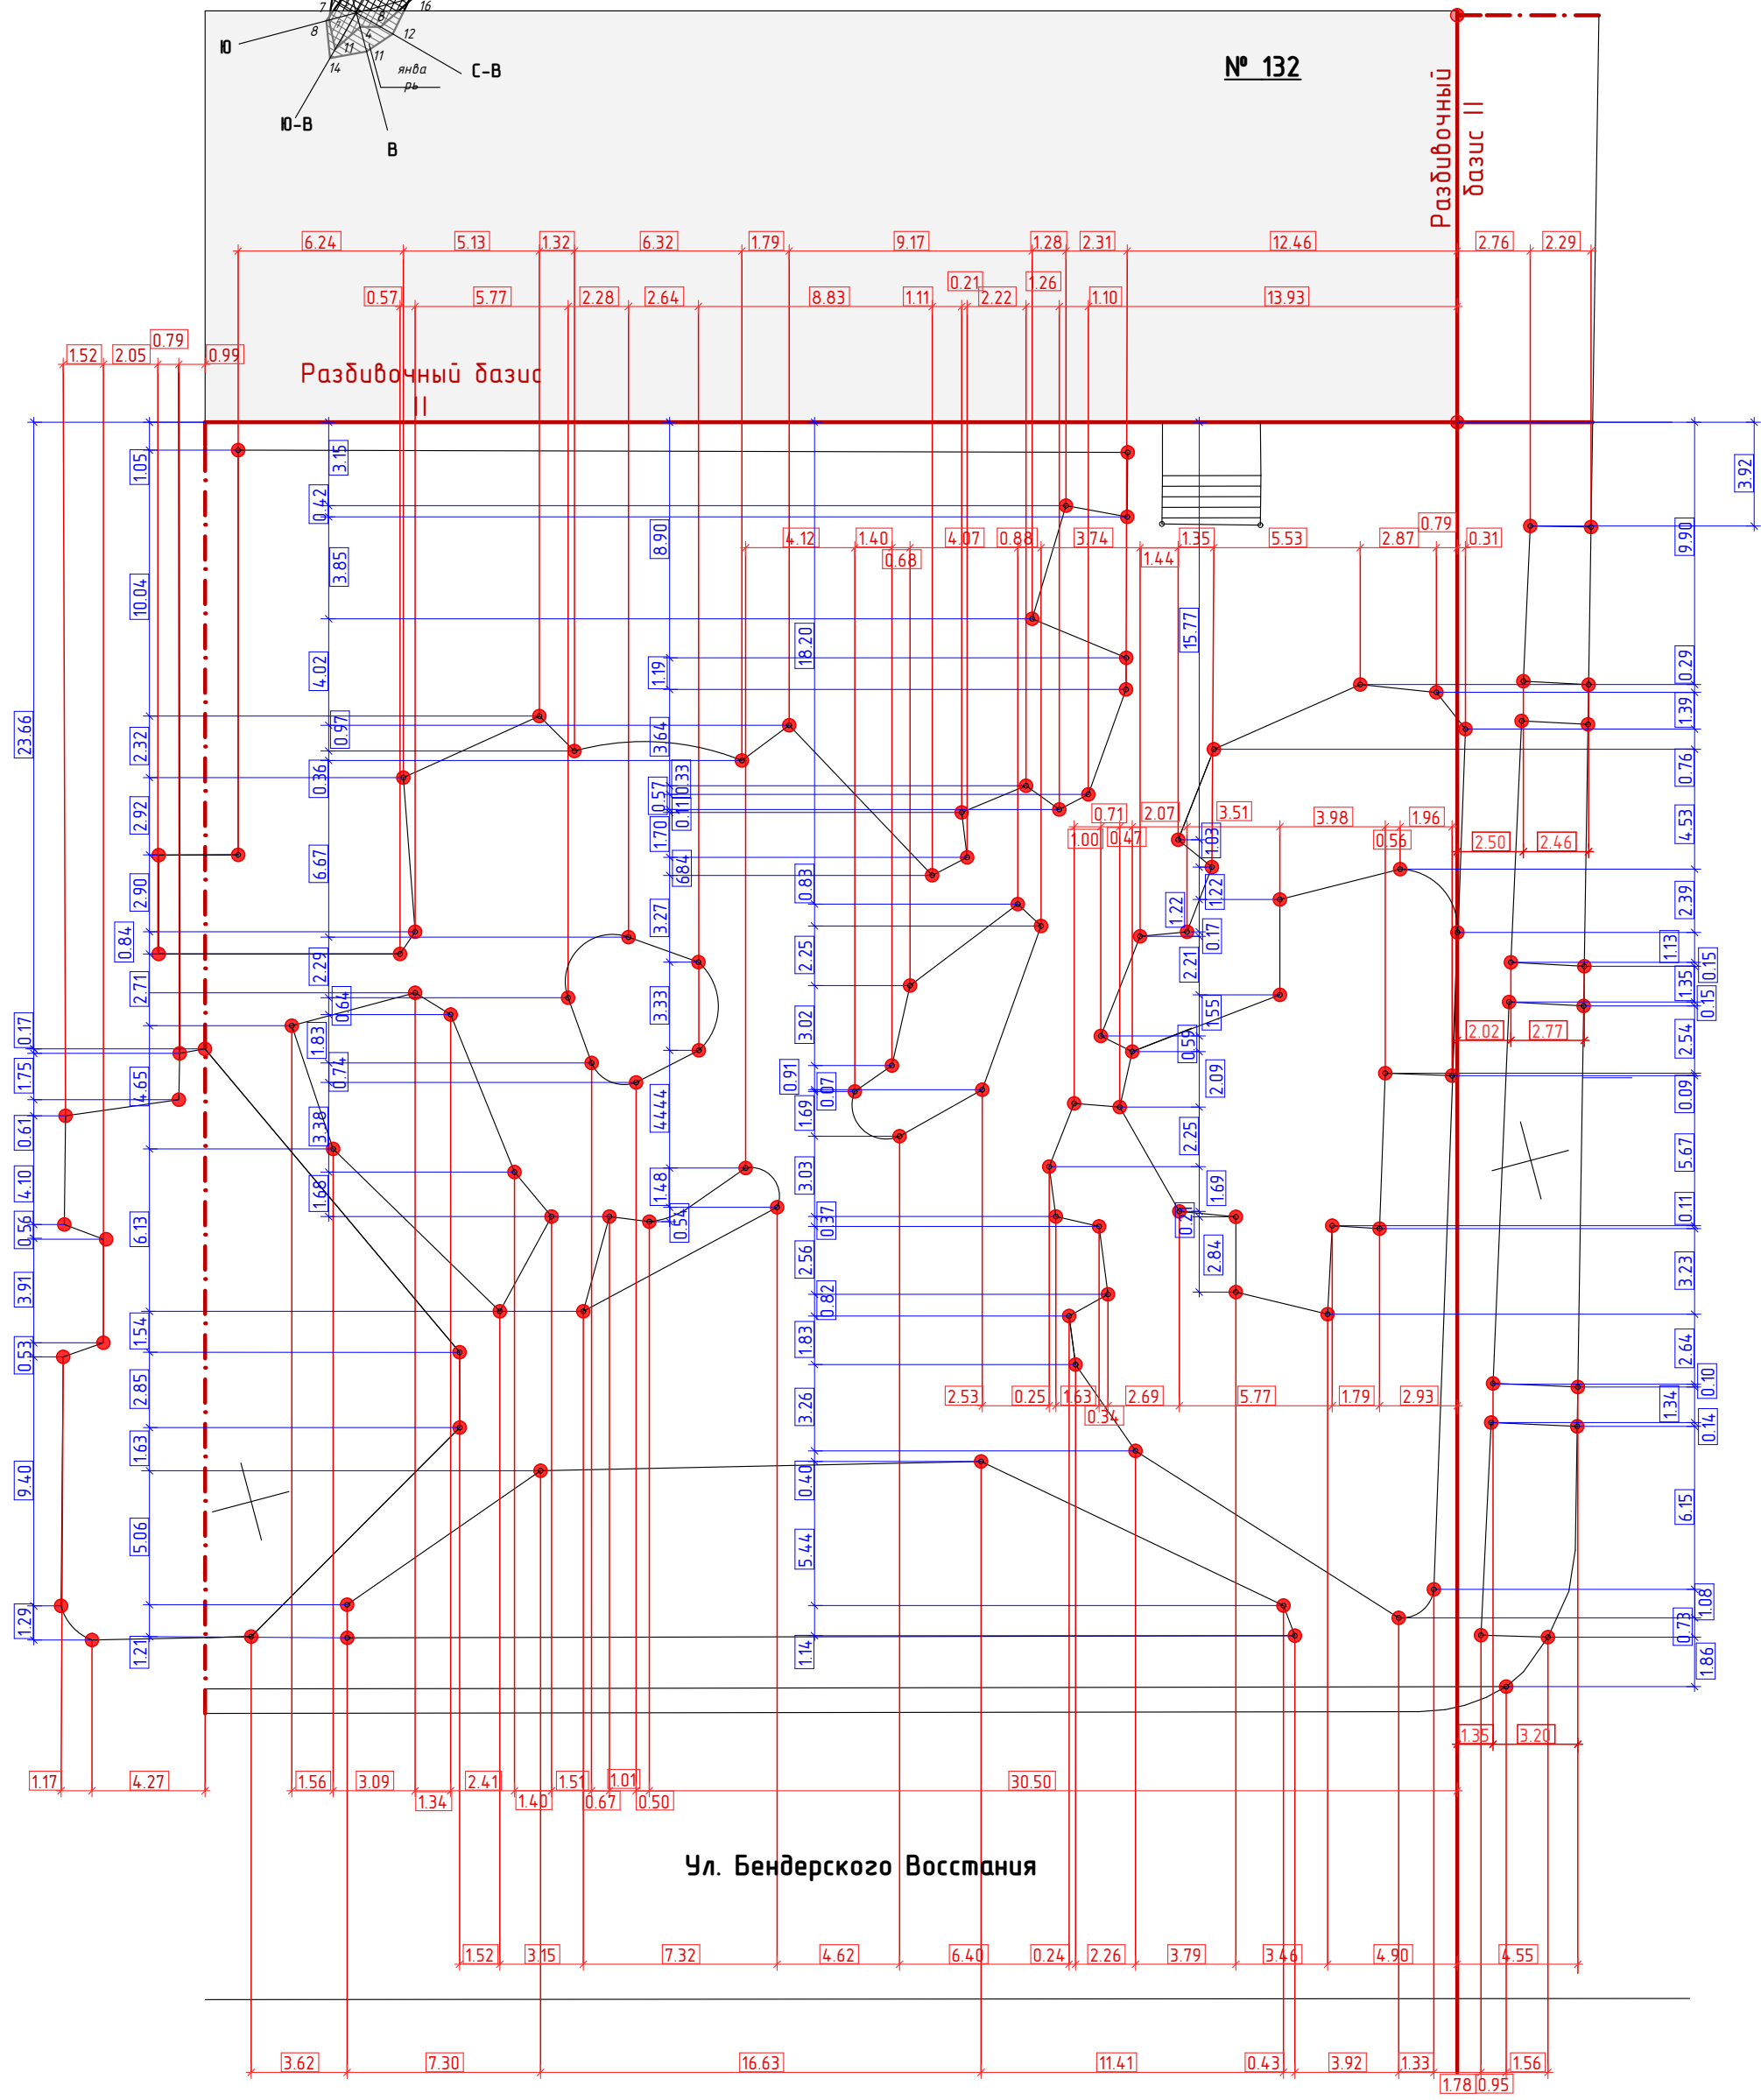


Примечание:

Данный лист
смотреть совместно с
листами 0-ГП 6,7,8.


				№ 2022-87/456-0-ГП		
				Сквер "Хомутяновский" по ул. Бендерского Восстания в г. Бендеры		
ГИП	Богатырев			Стадия	Лист	Листов
ГАП	Сторонкина			РП	5	18
Разработал	Додонов			МУП "ЦПГУЗ г. Бендеры" 2023		
				Разбивочный план I М 1:250		

				№ 2022-87/456-О-ГП			
				Сквер "Хомутяновский" по ул. Бендерского Восстания в г. Бендеры			
ГИП	Богатырев				Стадия	Лист	Листов
ГАП	Сторонкина				РП	6	18
Разработал	Додонов						
				Разбивочный план II М 1:250	МУП "ЦПГиЗ г. Бендеры" 2023		

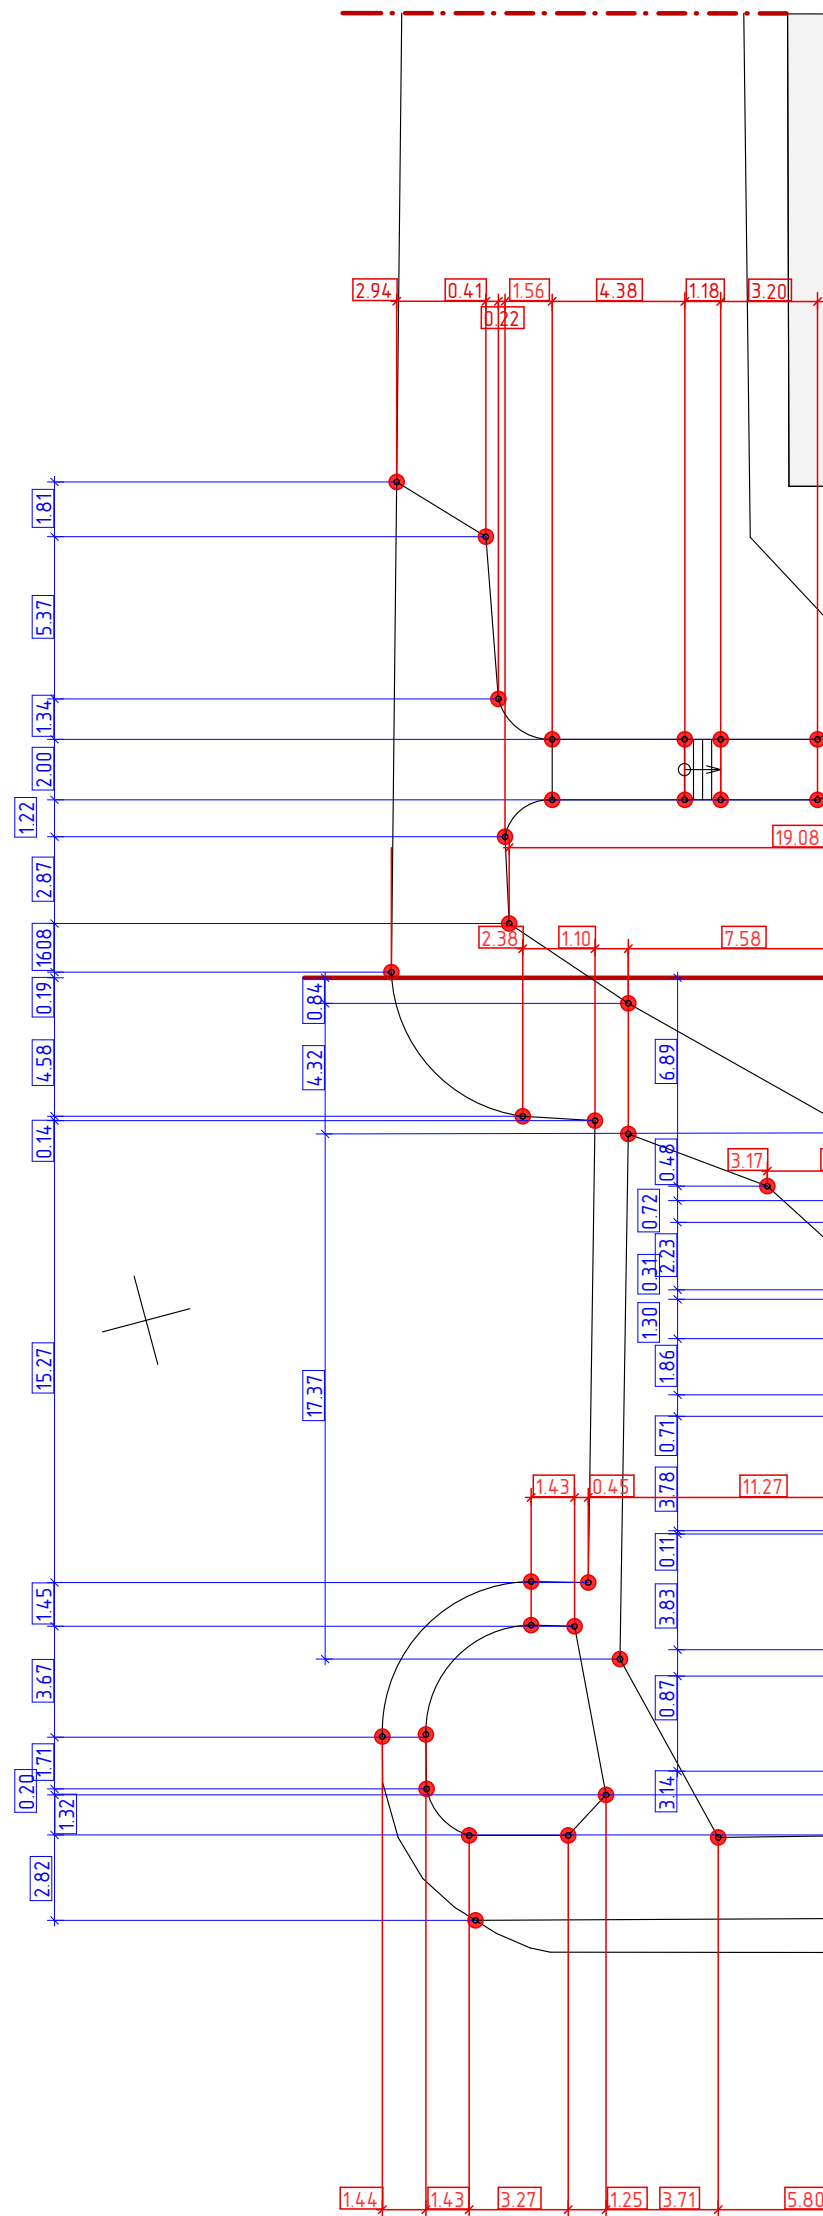

Примечание:


Данный лист
смотреть совместно с
листами 0-ГП 5,6,8.

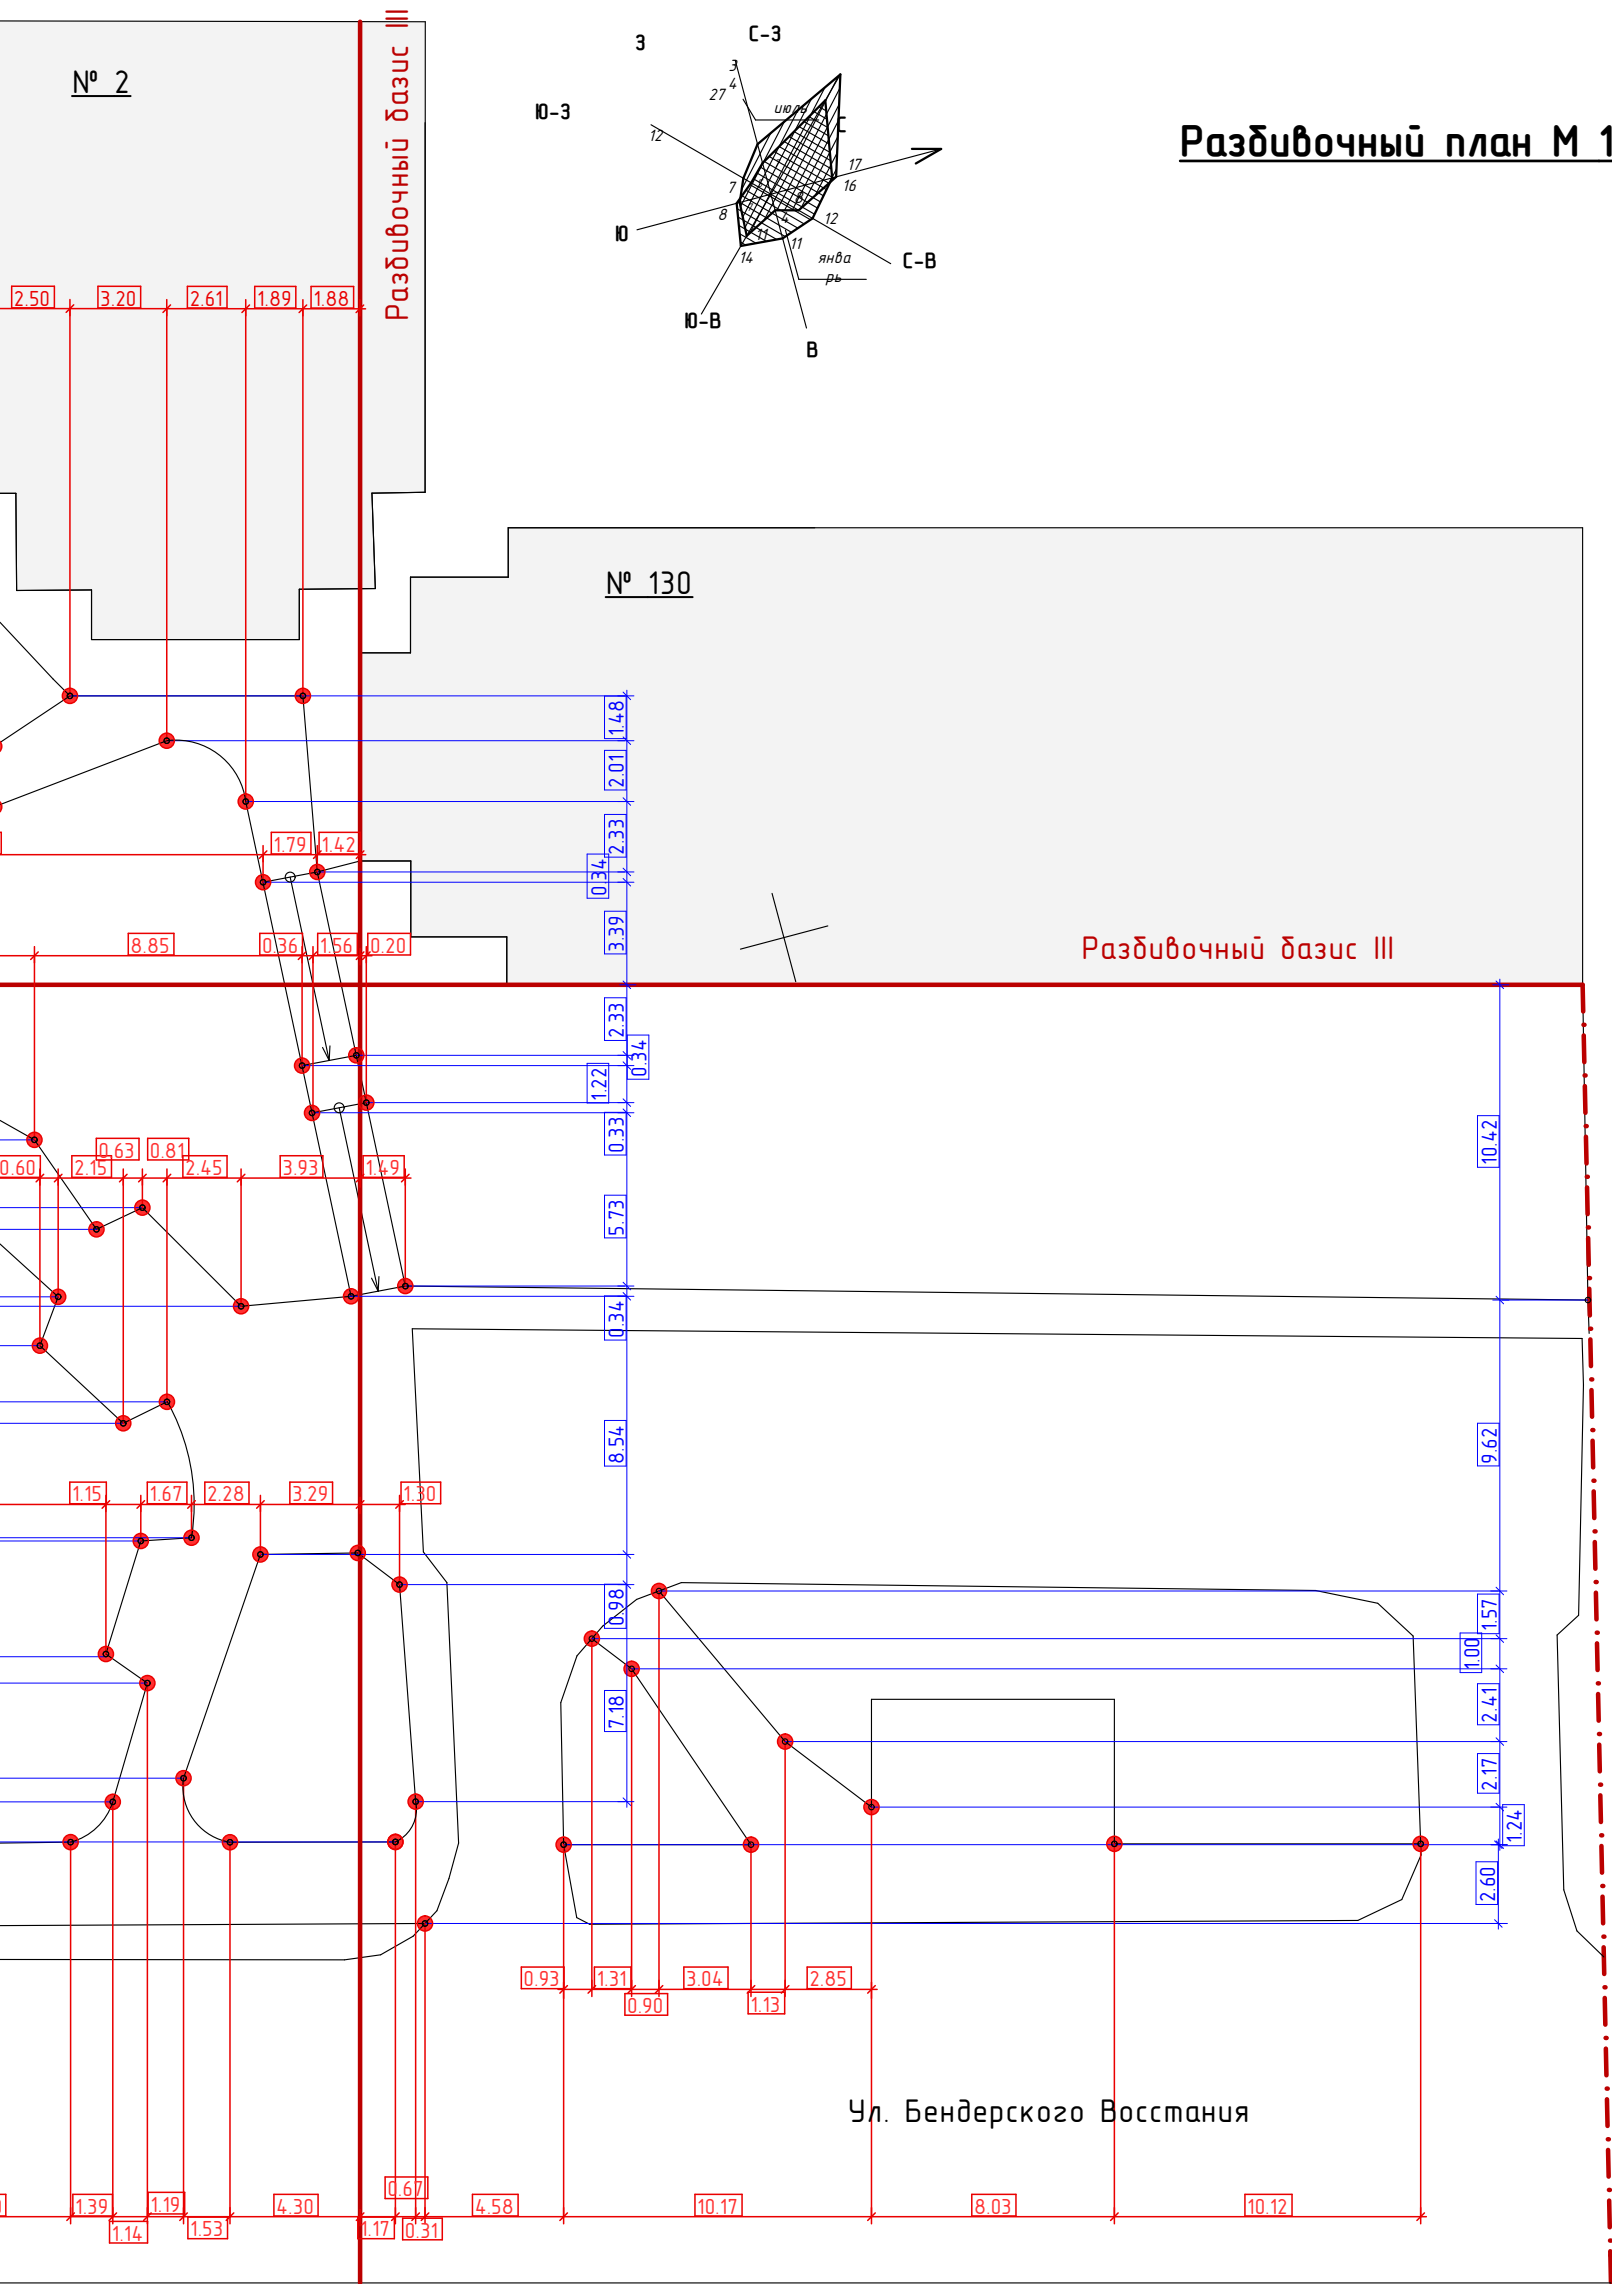

Разбивочный план М 1:250

				№ 2022-87/456-О-ГП		
				Сквер "Хомутияновский" по ул. Бендерского Восстания в г. Бендеры		
ГИП	Богатырев			Стадия	Лист	Листов
ГАП	Сторонкина			РП	7	18
Разработал	Додонов			Разбивочный план III М 1:250		
				МУП "ЦПГиЗ г. Бендеры" 2023		

Разбивочный план М 1:500

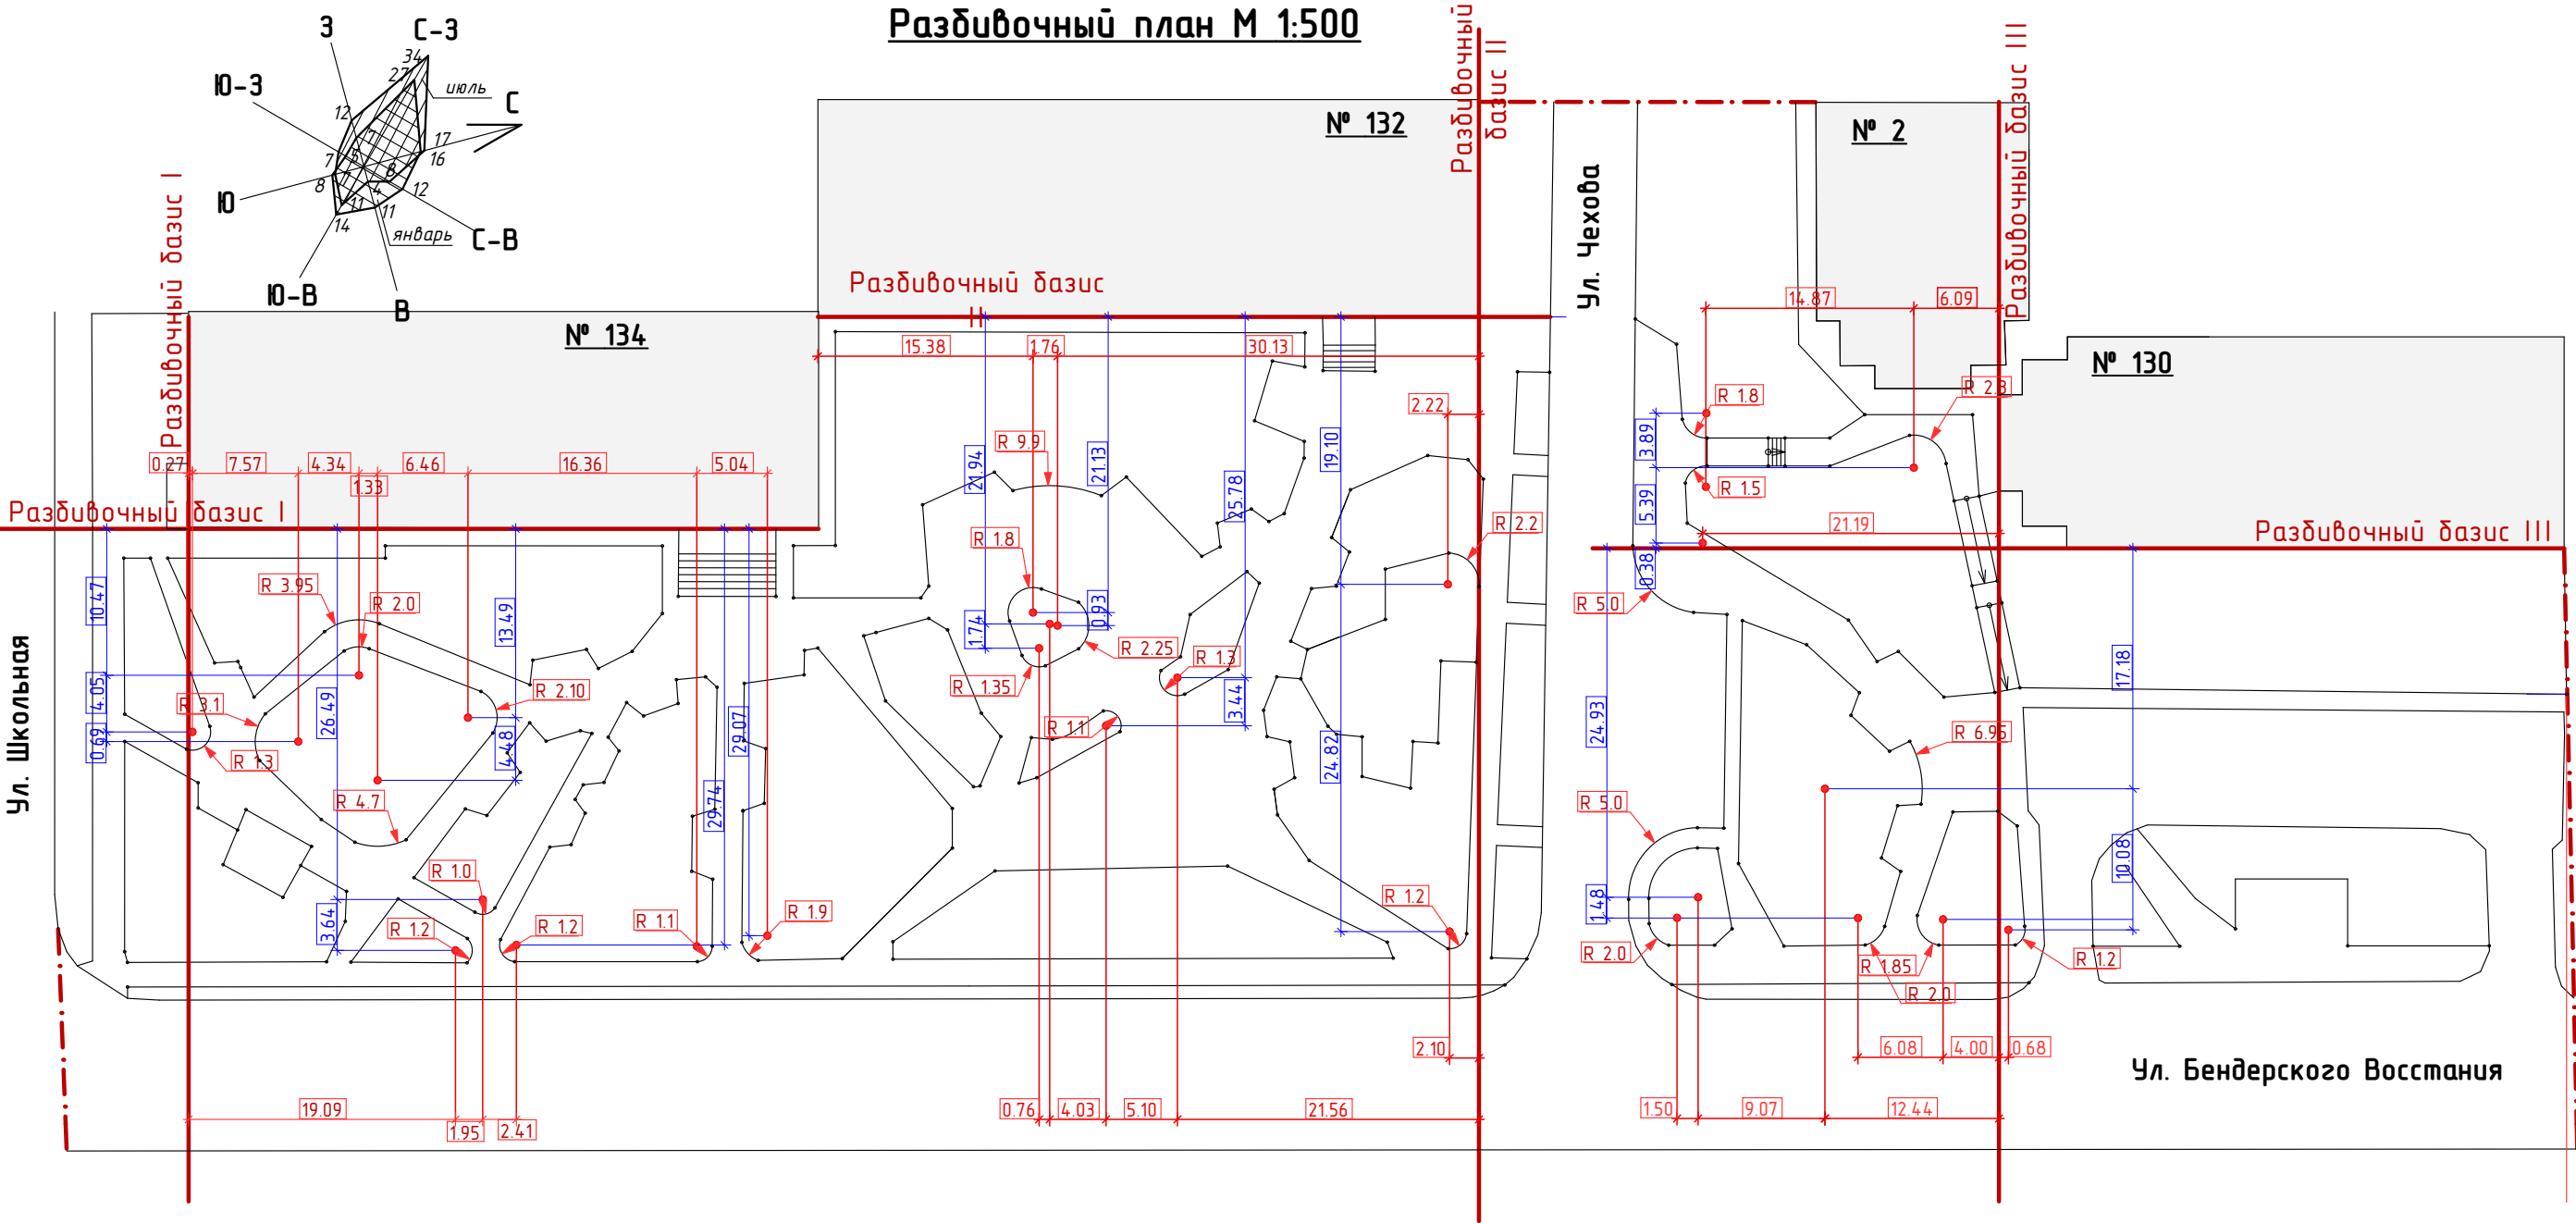

Примечание:


- 1. Разбивочным базисом I служат створы наружных стен жилого дома №134 по ул. Бендерского Восстания
- 1. Разбивочным базисом II служат створы наружных стен жилого дома №132 по ул. Бендерского Восстания
- 1. Разбивочным базисом III служат створы наружных стен жилого дома №130 по ул. Бендерского Восстания

Примечание:

Данный лист
смотреть совместно с
листами 0-ГП 5,6,7.

				№ 2022-87/456-0-ГП		
				Сквер "Хомутяновский" по ул. Бендерского Восстания в г. Бендеры		
ГИП	Богатырев			Стадия	Лист	Листов
ГАП	Сторонкина			РП	8	18
Разработал	Додонов			Разбивочный план IV (радиусы округлых границ) М 1:500		
				МУП "ЦПГиЗ г. Бендеры" 2023		

План организации рельефа 1 : 500

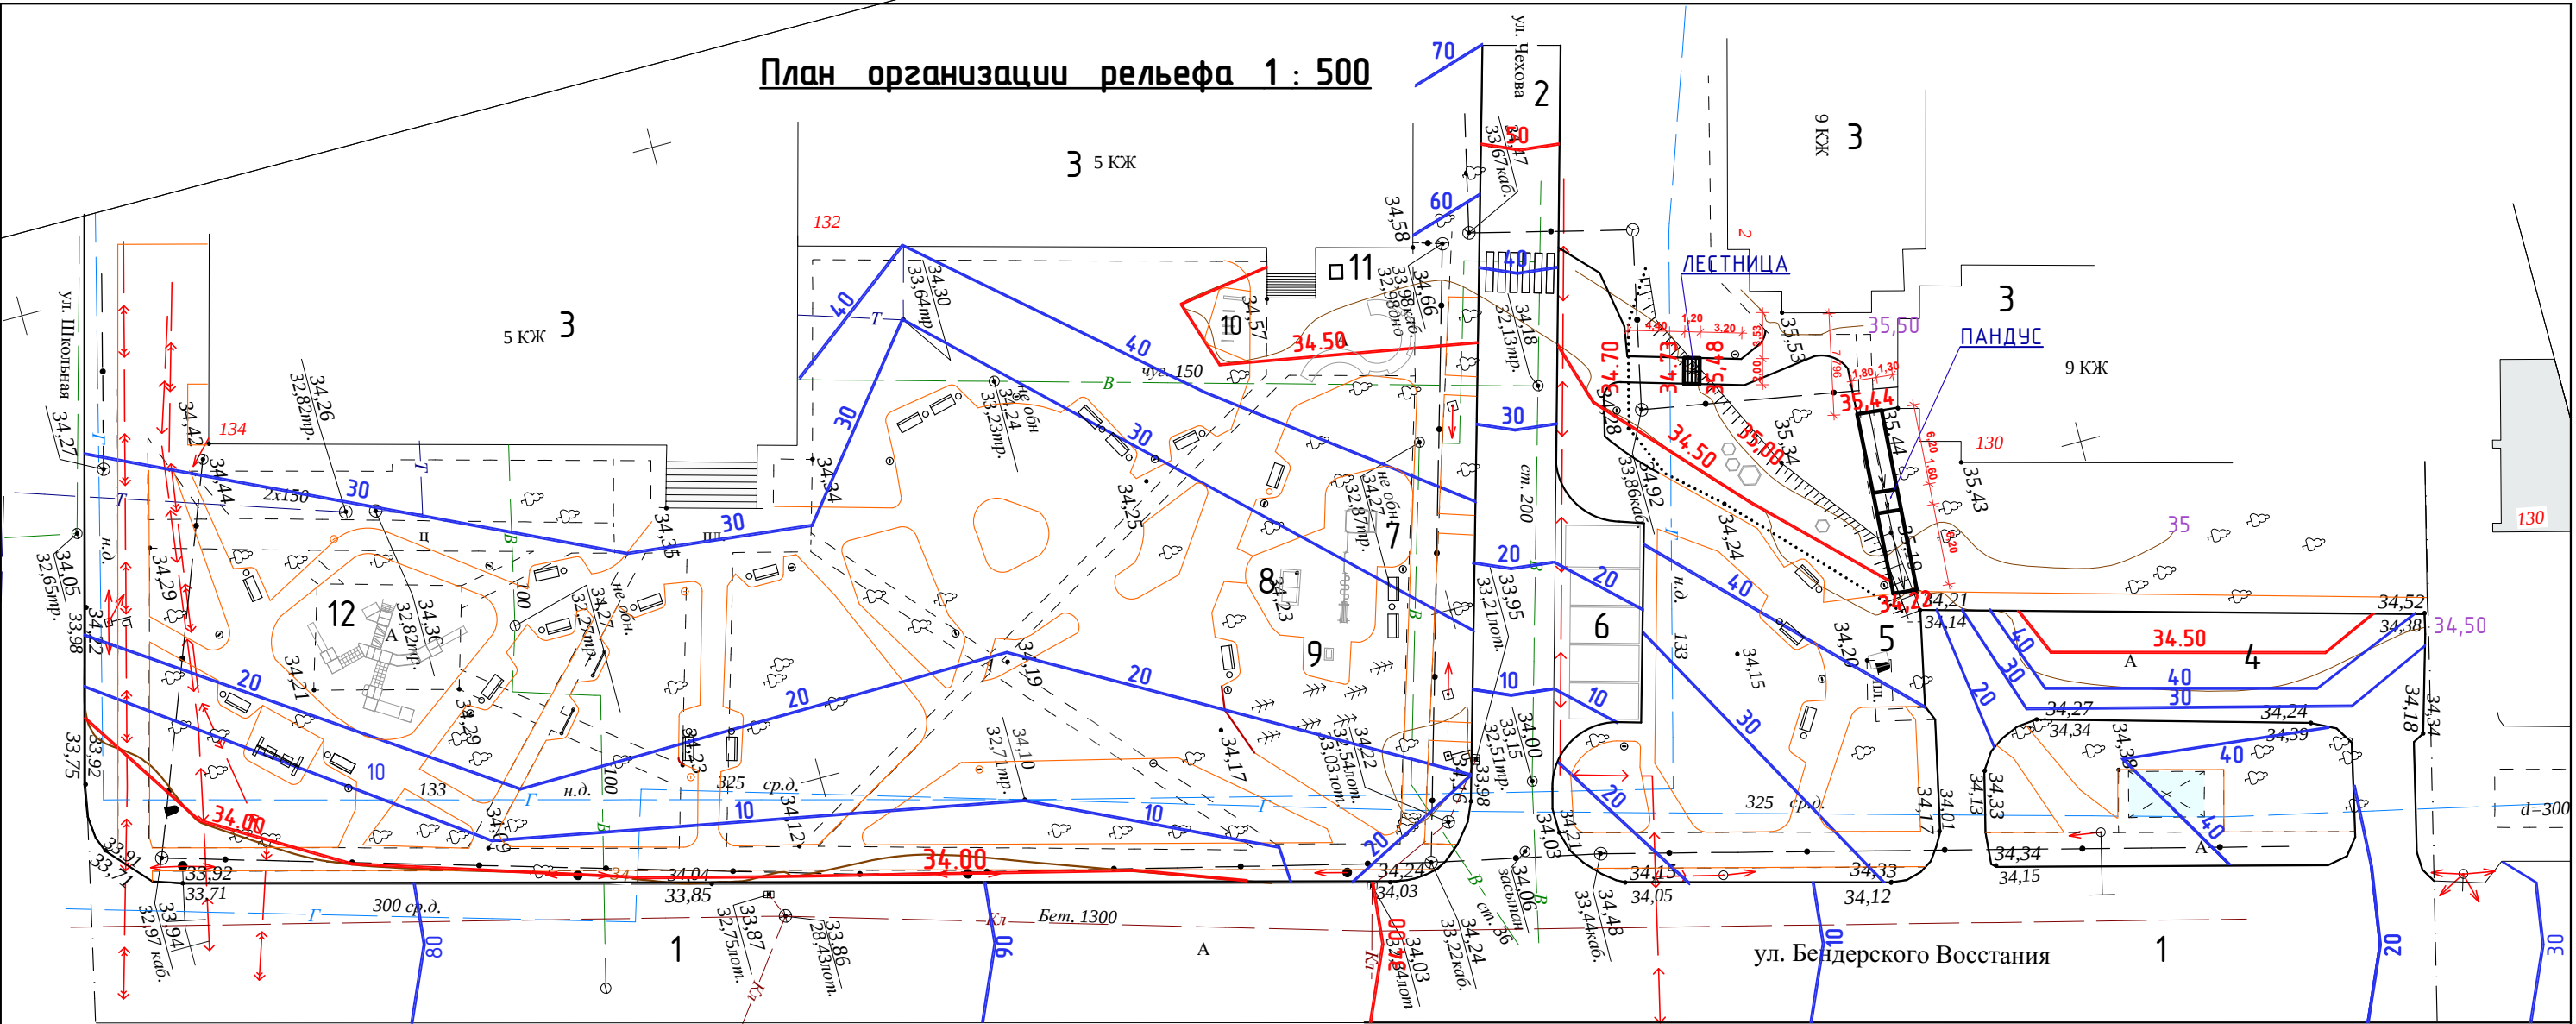

ЭКСПЛИКАЦИЯ ЗДАНИЙ И СООРУЖЕНИЙ


№ по ГП	Наименование здания (сооружения)	Примечание
1	Ул. Бендерского Восстания	существующая
2	Ул. Чехова	существующая
3	Жилые дома	существующие
4	Парковка	существующая
5	Памятный знак погибшим в 1992 году	существующий
6	Парковка	проектируемая
7	Площадка "Workout"	проектируемая
8	Площадка для настольного тенниса	проектируемая
9	Стол для армрестлинга	проектируемый
10	Стойка для велосипедов	проектируемая
11	Электронная библиотека	проектируемая
12	Детский игровой комплекс	проектируемый

ПРИМЕЧАНИЕ.


Данный лист
смотреть
совместно с
листом 0-ГП 10.

2022-87/456-0-ГП			
Сквер "Хомутияновский" по ул. Б. Восстания в г. Бендеры			
		Стадия	Лист
		РП	9
		Листов	18
Г И П	Богатырёв	План организации рельефа 1 : 500	
Г А П	Сторонкина		
Провер.	Богатырёв		
Разраб.	Сторонкина		
		МУП "ЦПГУЗ в г. Бендеры"	

Пандус Разрез 1-1

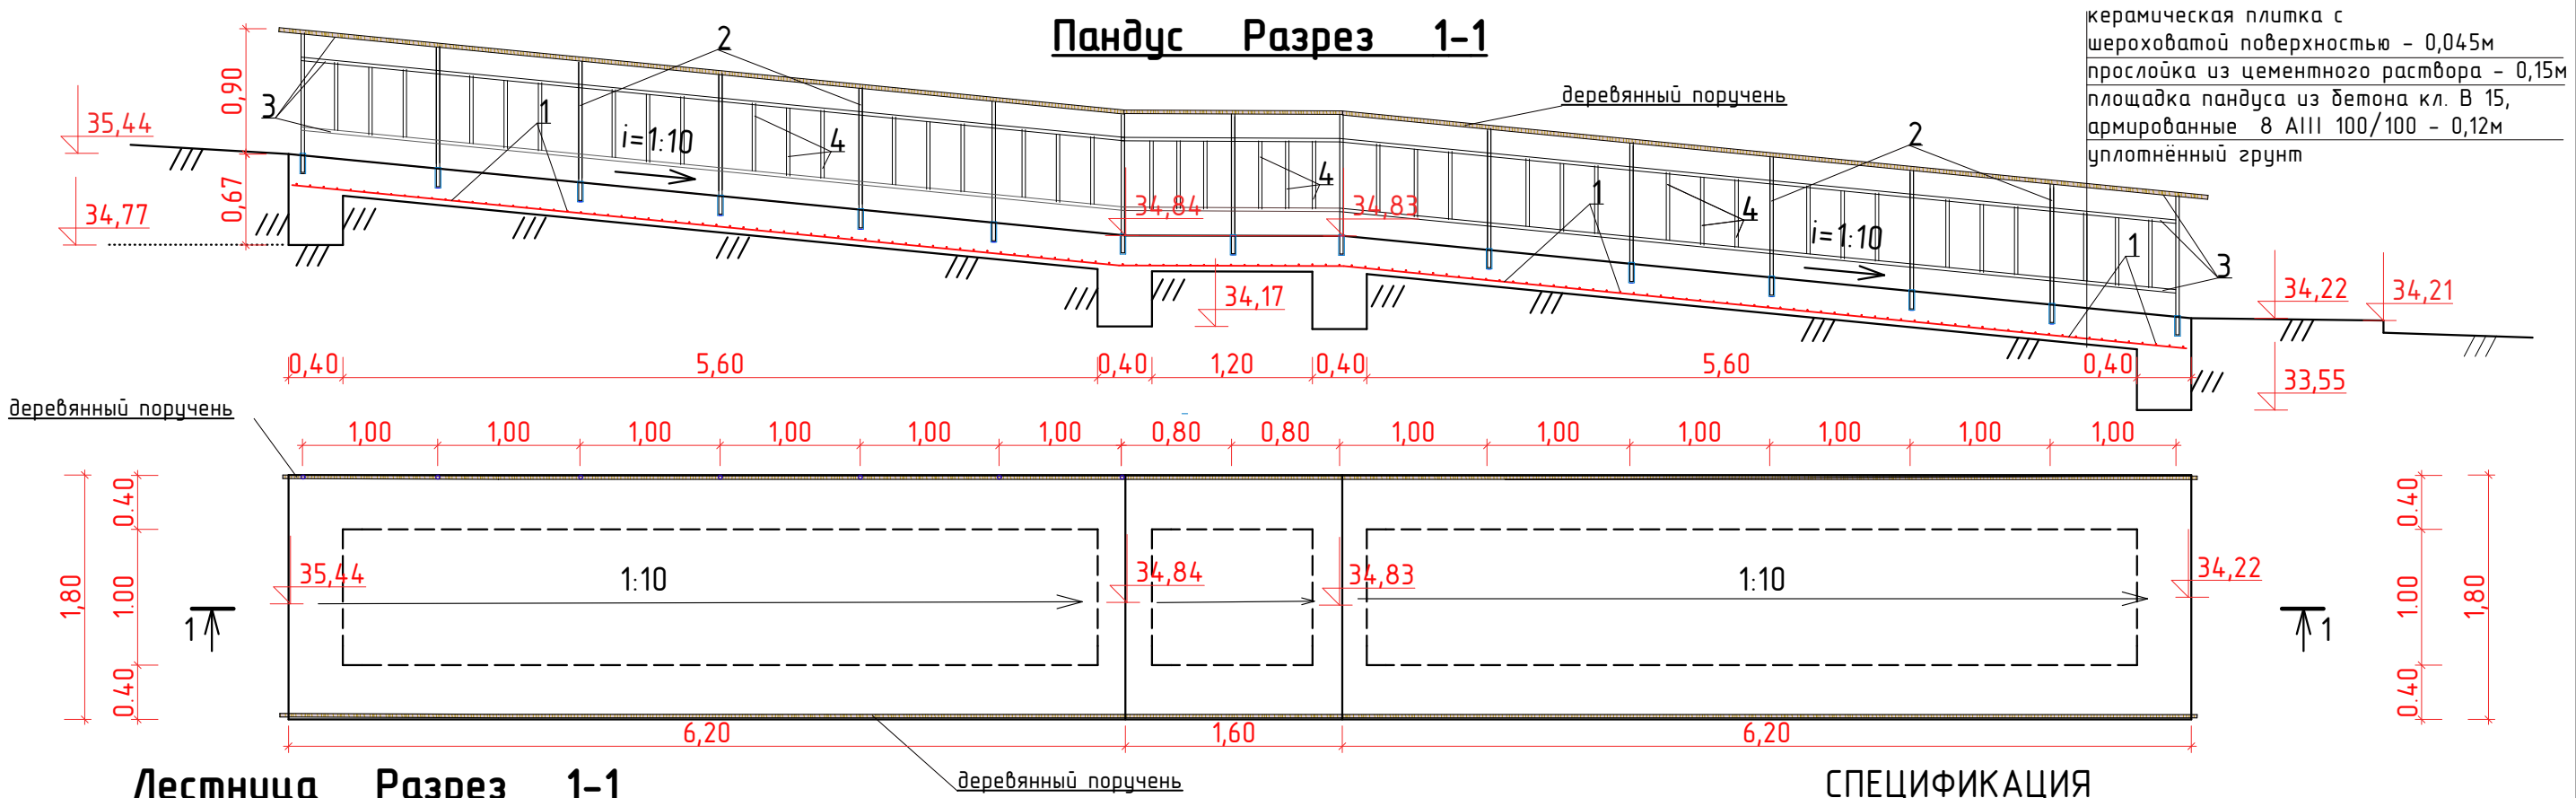

Лестница Разрез 1-1

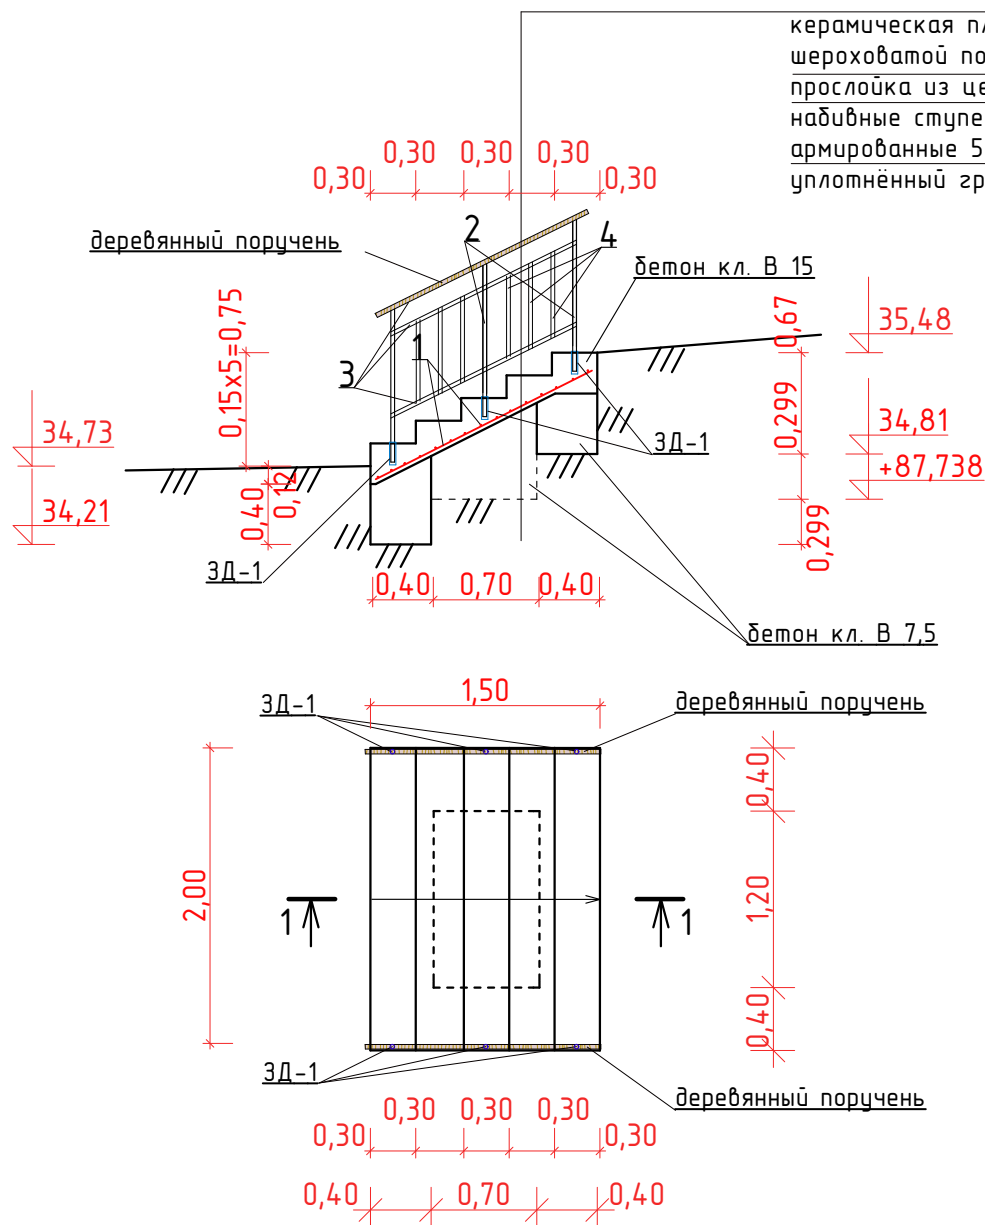

ПРИМЕЧАНИЕ.


Данный лист
смотреть
совместно с
листом 0-ГП 9 .

СПЕЦИФИКАЦИЯ

марка поз.	Обозначение	Наименование	к-во	Масса ед. кз	Примеч.
Лестница L=1.20м					
1	ГОСТ 5781-82*	5 Вр-1 100/100 п. м.	60	0,222	13.32
		бетон В 15 м³	0.45		
		бетон В 7,5 м³	1.23		
Пандус L=14.00м					
1	ГОСТ 5781-82*	8 АIII 100/100 п. м.	504	0,395	199,08
		бетон В 15 м³	3.78		
		бетон В 7,5 м³	7.83		
Закладная деталь ЗД-1					
		кв. труба □ 30x30 L=0.15м шт.	36		
Металлическое ограждение (L=1,00м)					
2	ГОСТ 8639-82	стойк.кв. труб. □ 20x20 L=1.03м шт.	2	3.2	6.4кз
3	ГОСТ 103-76*	- 20x5 L=1.00м	3	шт0.8	2,4кз
4	ГОСТ 103-76*	- 20x5 L=0,50м	3	шт0.4	1,2кз
5		деревянный поручень 50x30(н)	м 31		

2022 - 87 / 456 - 0 - ГП			
Сквер "Хомутяновский" по ул. Б. Восстания в г. Бендеры			
		Стадия	Лист
		РП	10
		Листов	18
Г И П	Богатырёв	Пандус. Лестница.	
Г А П	Сторонкина		
Провер.	Богатырёв		
Разраб.	Сторонкина		
		МУП "ЦПГиЗ в г. Бендеры"	

План покрытий М 1:500

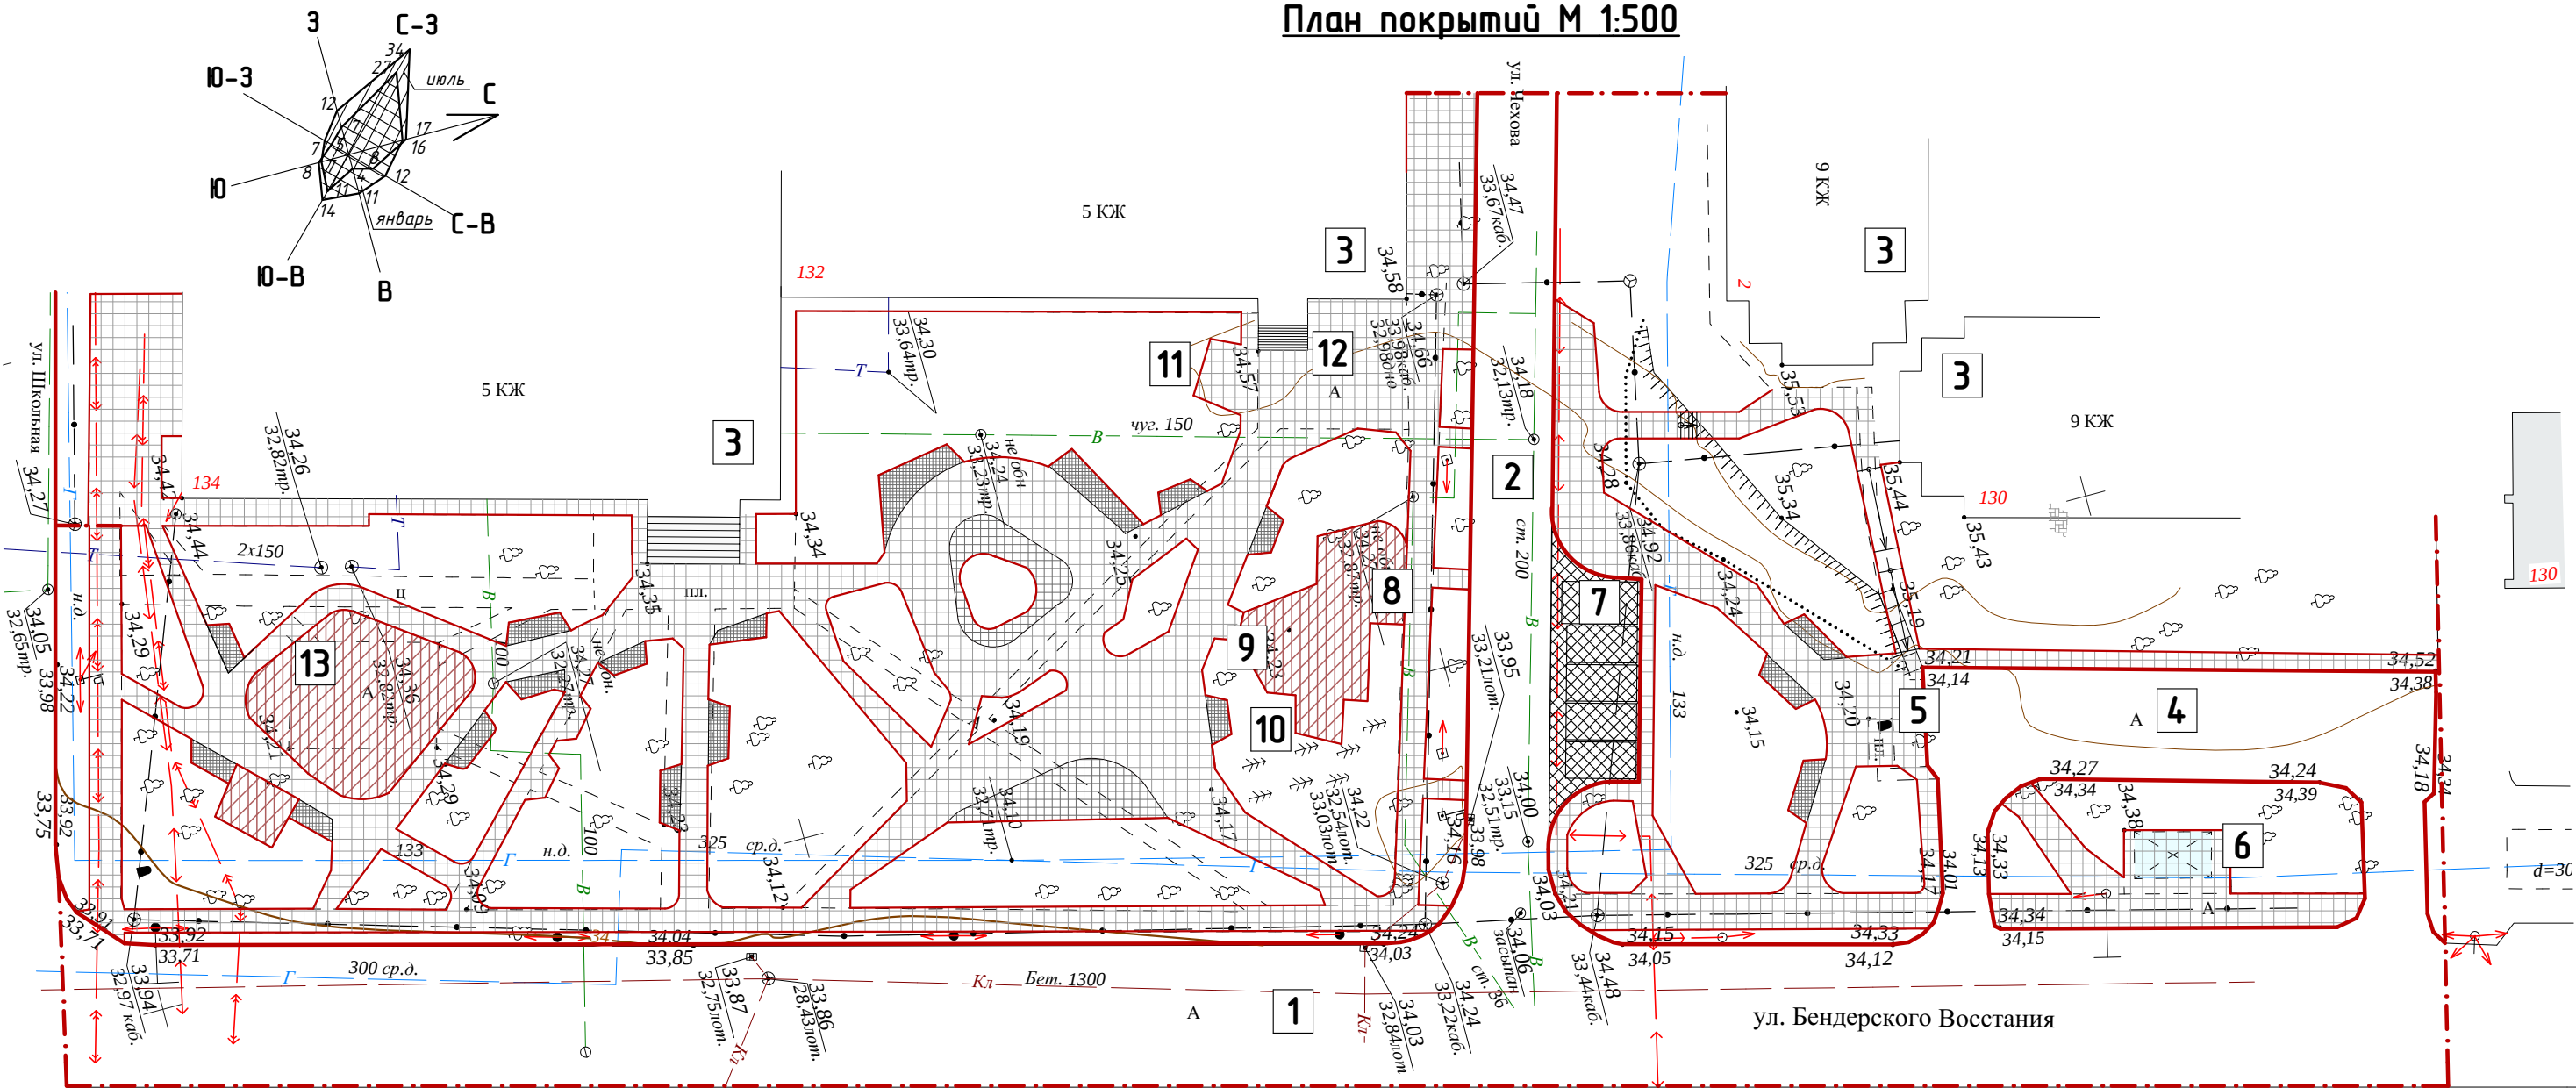

Экспликация зданий и сооружений





№ по ГП	Наименование здания (сооружения)	Примечание
1	Ул. Бендерского Восстания	-----
2	ул. Чехова	-----
3	Жилые дома	существующие
4	Парковка	существующая
5	Памятный знак погибшим в 1992 году	существующий
6	Навес остановки	существующий
7	Парковка	проектируемая
8	Площадка "Workout" S831.9	проектируемая
9	Площадка для настольного тенниса	проектируемая
10	Стол для армрестлинга	проектируемый
11	Стоянка для велосипедов	проектируемый
12	Электронная библиотека	проектируемая
13	Детский игровой комплекс	проектируемый

Примечание:


Данный лист
смотреть совместно с
листом 0-ГП 12.

№ 2022-87/456-0-ГП					
Сквер "Хомутияновский" по ул. Бендерского Восстания в г. Бендеры					
ГИП	Богатырев			Стадия	Лист
ГАП	Сторонкина			РП	11
Разработал	Додонов				18
План покрытий М 1:500				МУП "ЦПГиЗ г. Бендеры" 2023	


Экспликация типов покрытий

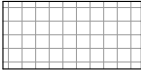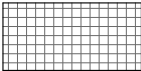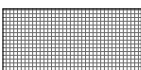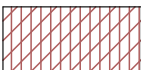Условное обозначение	Наименование	Единица измерения	Кол-во
	Плиточное покрытие тротуарное - тип I	м ²	2 278
	Плиточное покрытие тротуарное - тип II	м ²	87,9
	Плиточное покрытие тротуарное - тип III	м ²	125
	Резиновое покрытие детской игровой площадки	м ²	299
	Плиточное покрытие дорожное	м ²	113
	Бортовой камень - дорожный	п.м.	467
	Бортовой камень БР 50.20.5 - тротуарный	п.м.	1 348


Плиточное покрытие тротуарное

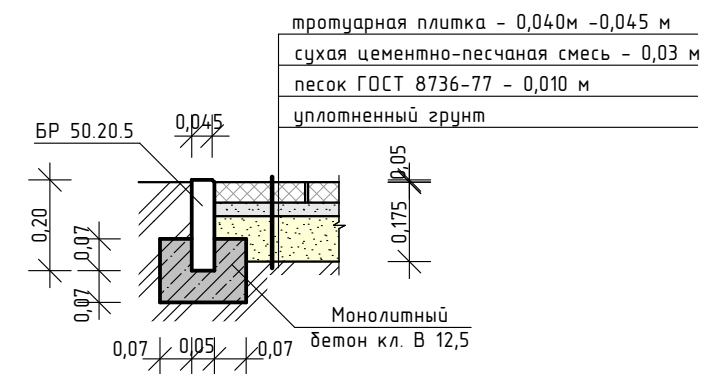

Плиточное покрытие дорожное

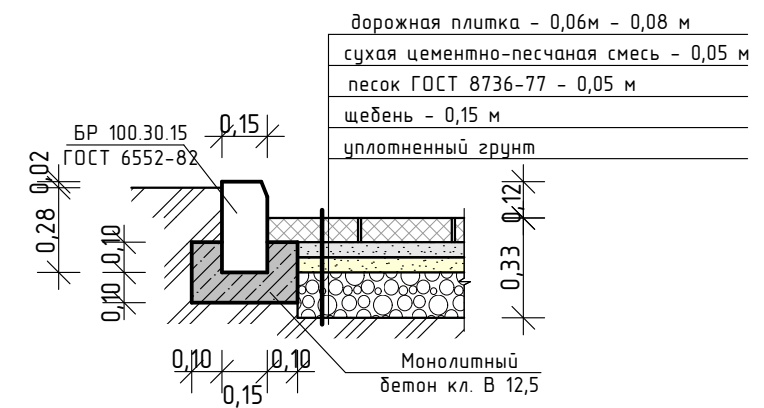

Резиновое покрытие спортплощадки, детской площадки и площадки с качелями

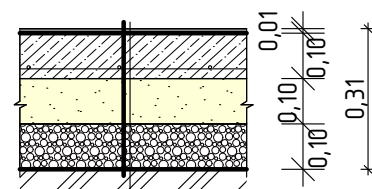


резиновая крошка - 0,01 м
бетонное основание с армированной сеткой 100х100х5мм - 0,1 м
песок КФ-3 м/сум ГОСТ 8736-93 - 0,1м
щебень фр. 20-40 (М600) - 0,1м
уплотненный грунт

Примечание:

Данный лист
смотреть совместно с
листом 0-ГП 11.

				№ 2022-87/456-О-ГП			
				Сквер "Хомутяновский" по ул. Бендерского Восстания в г. Бендеры			
ГИП	Богатырев				Стадия	Лист	Листов
ГАП	Сторонкина				РП	12	18
Разработал	Додонов						
				План покрытий - детали	МУП "ЦПГиЗ г. Бендеры" 2023		

План малых архитектурных форм М 1:500

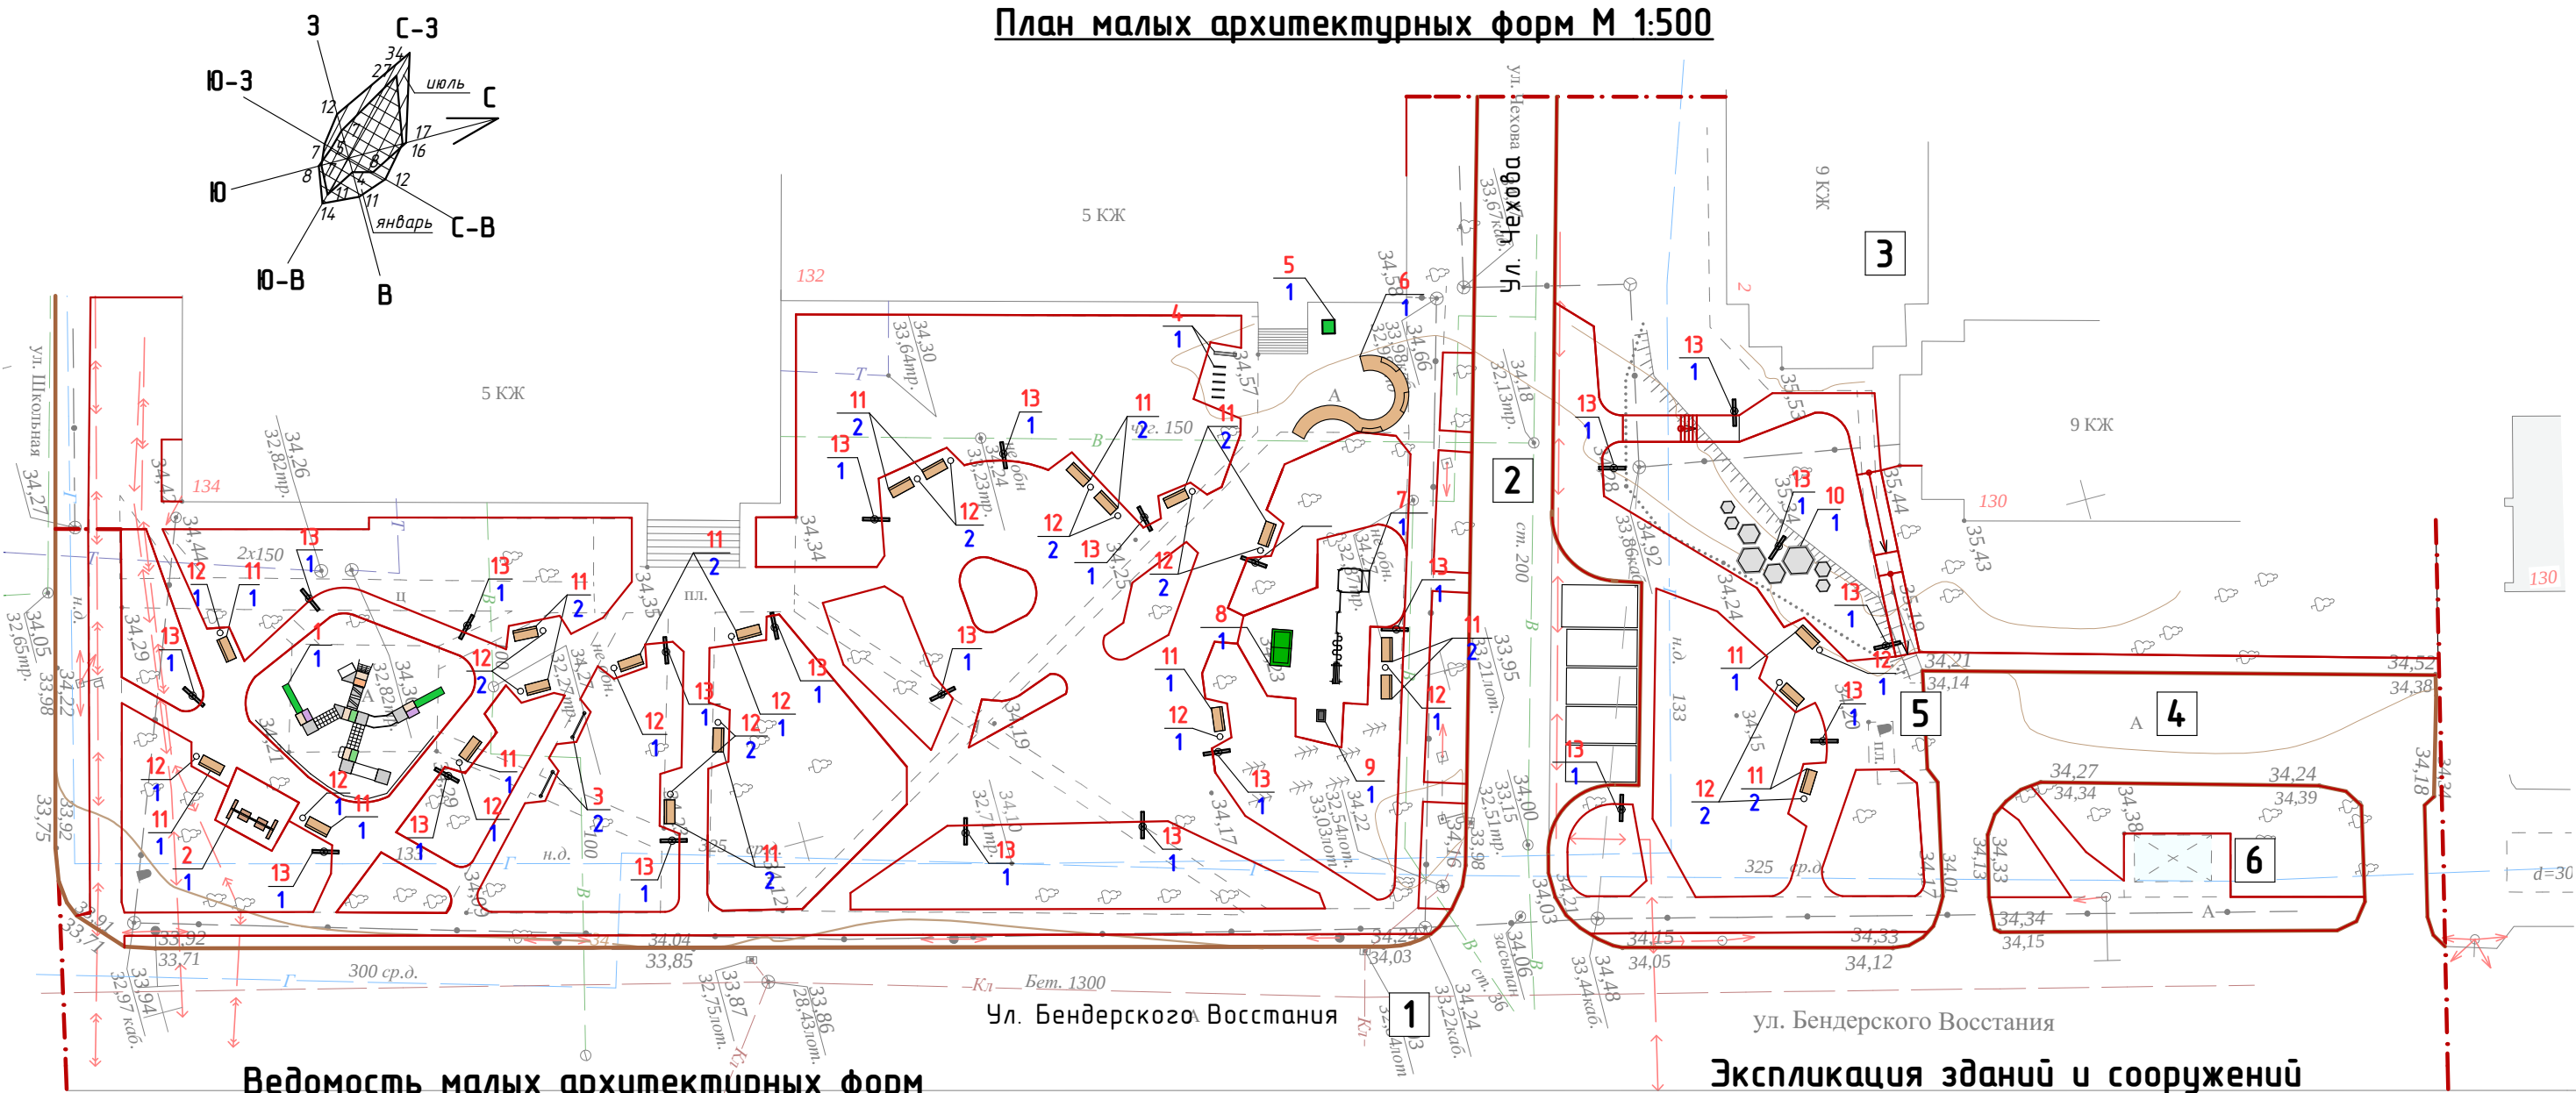

Ведомость малых архитектурных форм


Экспликация зданий и сооружений

№ по плану	Наименование объекта	Кол-во
1	Детский игровой комплекс InterAtletika Big City-1 TE931	1
2	Качели двойные на деревянных стойках на цепях InterAtletika TE404	1
3	Стенды для рисования	2
4	Велопарковка и информационный стенд	1
5	Электронная библиотека	1
6	Скамья - тип I	1
7	Спортивный комплекс InterAtletika Воркаут S831.9	1
8	Стол для пинг-понга	1
9	Стол для армрестлинга	1
10	Гексагональная цветочная клумба	1
11	Скамья - тип II	22
12	Урна	21
13	Уличный фонарь	22

№ по ГП	Наименование здания (сооружения)	Примечание
1	Ул. Бендерского Восстания	-----
2	ул. Чехова	-----
3	Жилые дома	существующие
4	Парковка	существующая
5	Памятный знак погибшим в 1992 году	существующий
6	Навес остановки	существующий

				№ 2022-87/456-О-ГП			
				Сквер "Хомутияновский" по ул. Бендерского Восстания в г. Бендеры			
ГИП	Богатырев				Стадия	Лист	Листов
ГАП	Сторонкина				РП	13	18
Разработал	Додонов						
				План малых архитектурных форм М 1:500	МУП "ЦПГиЗ г. Бендеры" 2023		

План озеленения М 1:500

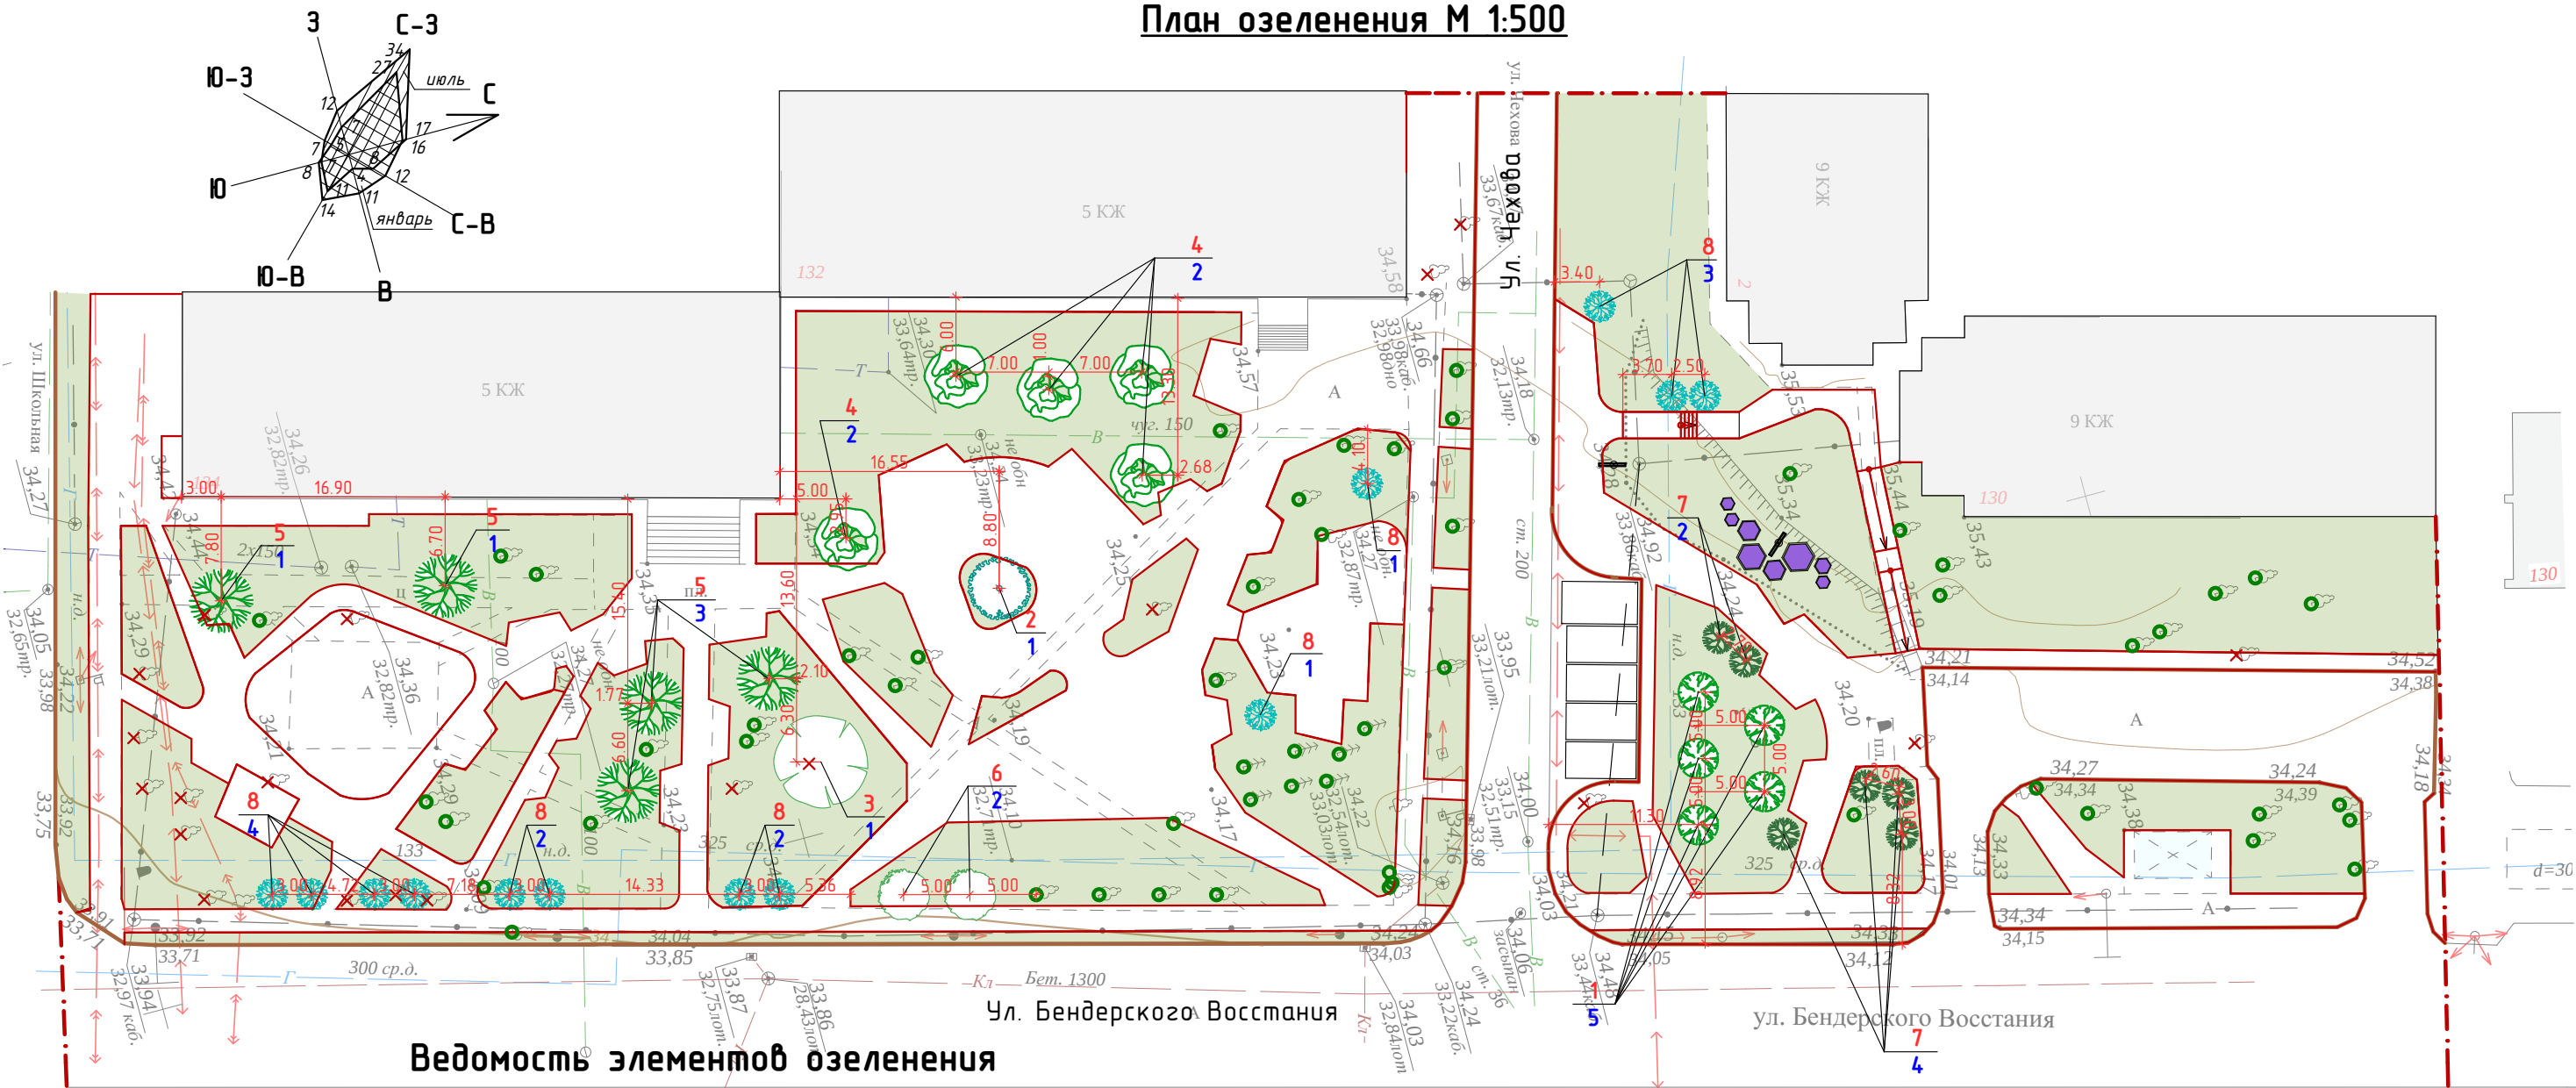


Ведомость элементов озеленения

Позиция		Наименование породы или вида насаждения	Возраст	Кол-во	Примечание
1		Сосна обыкновенная		5	
2		Ель голубая		1	
3		Бук европейский		1	
4		Катальпа бигониевидная		5	
5		Каштан конский гладкий		5	
6		Боярышник зеленый		2	
7		Дерен белый		6	
8		Спирея Вангутта		13	
9		Цветник многолетний		8	из многолетних цветов
10		Газон		2 989	м²


Условные обозначения:

- Существующие деревья и насаждения
- Деревья и насаждения, подлежащие сносу

				№ 2022-87/456-О-ГП		
				Сквер "Хомутияновский" по ул. Бендерского Восстания в г. Бендеры		
ГИП	Богатырев			Стадия	Лист	Листов
ГАП	Сторонкина			РП	14	18
Разработал	Додонов			План озеленения М 1:500		
				МУП "ЦПГиЗ г. Бендеры" 2023		

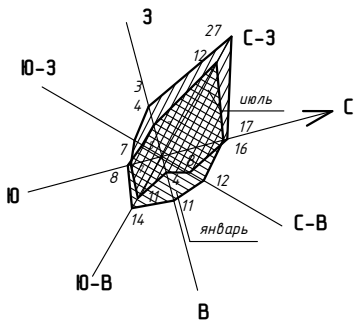

План раскладки М 1:250

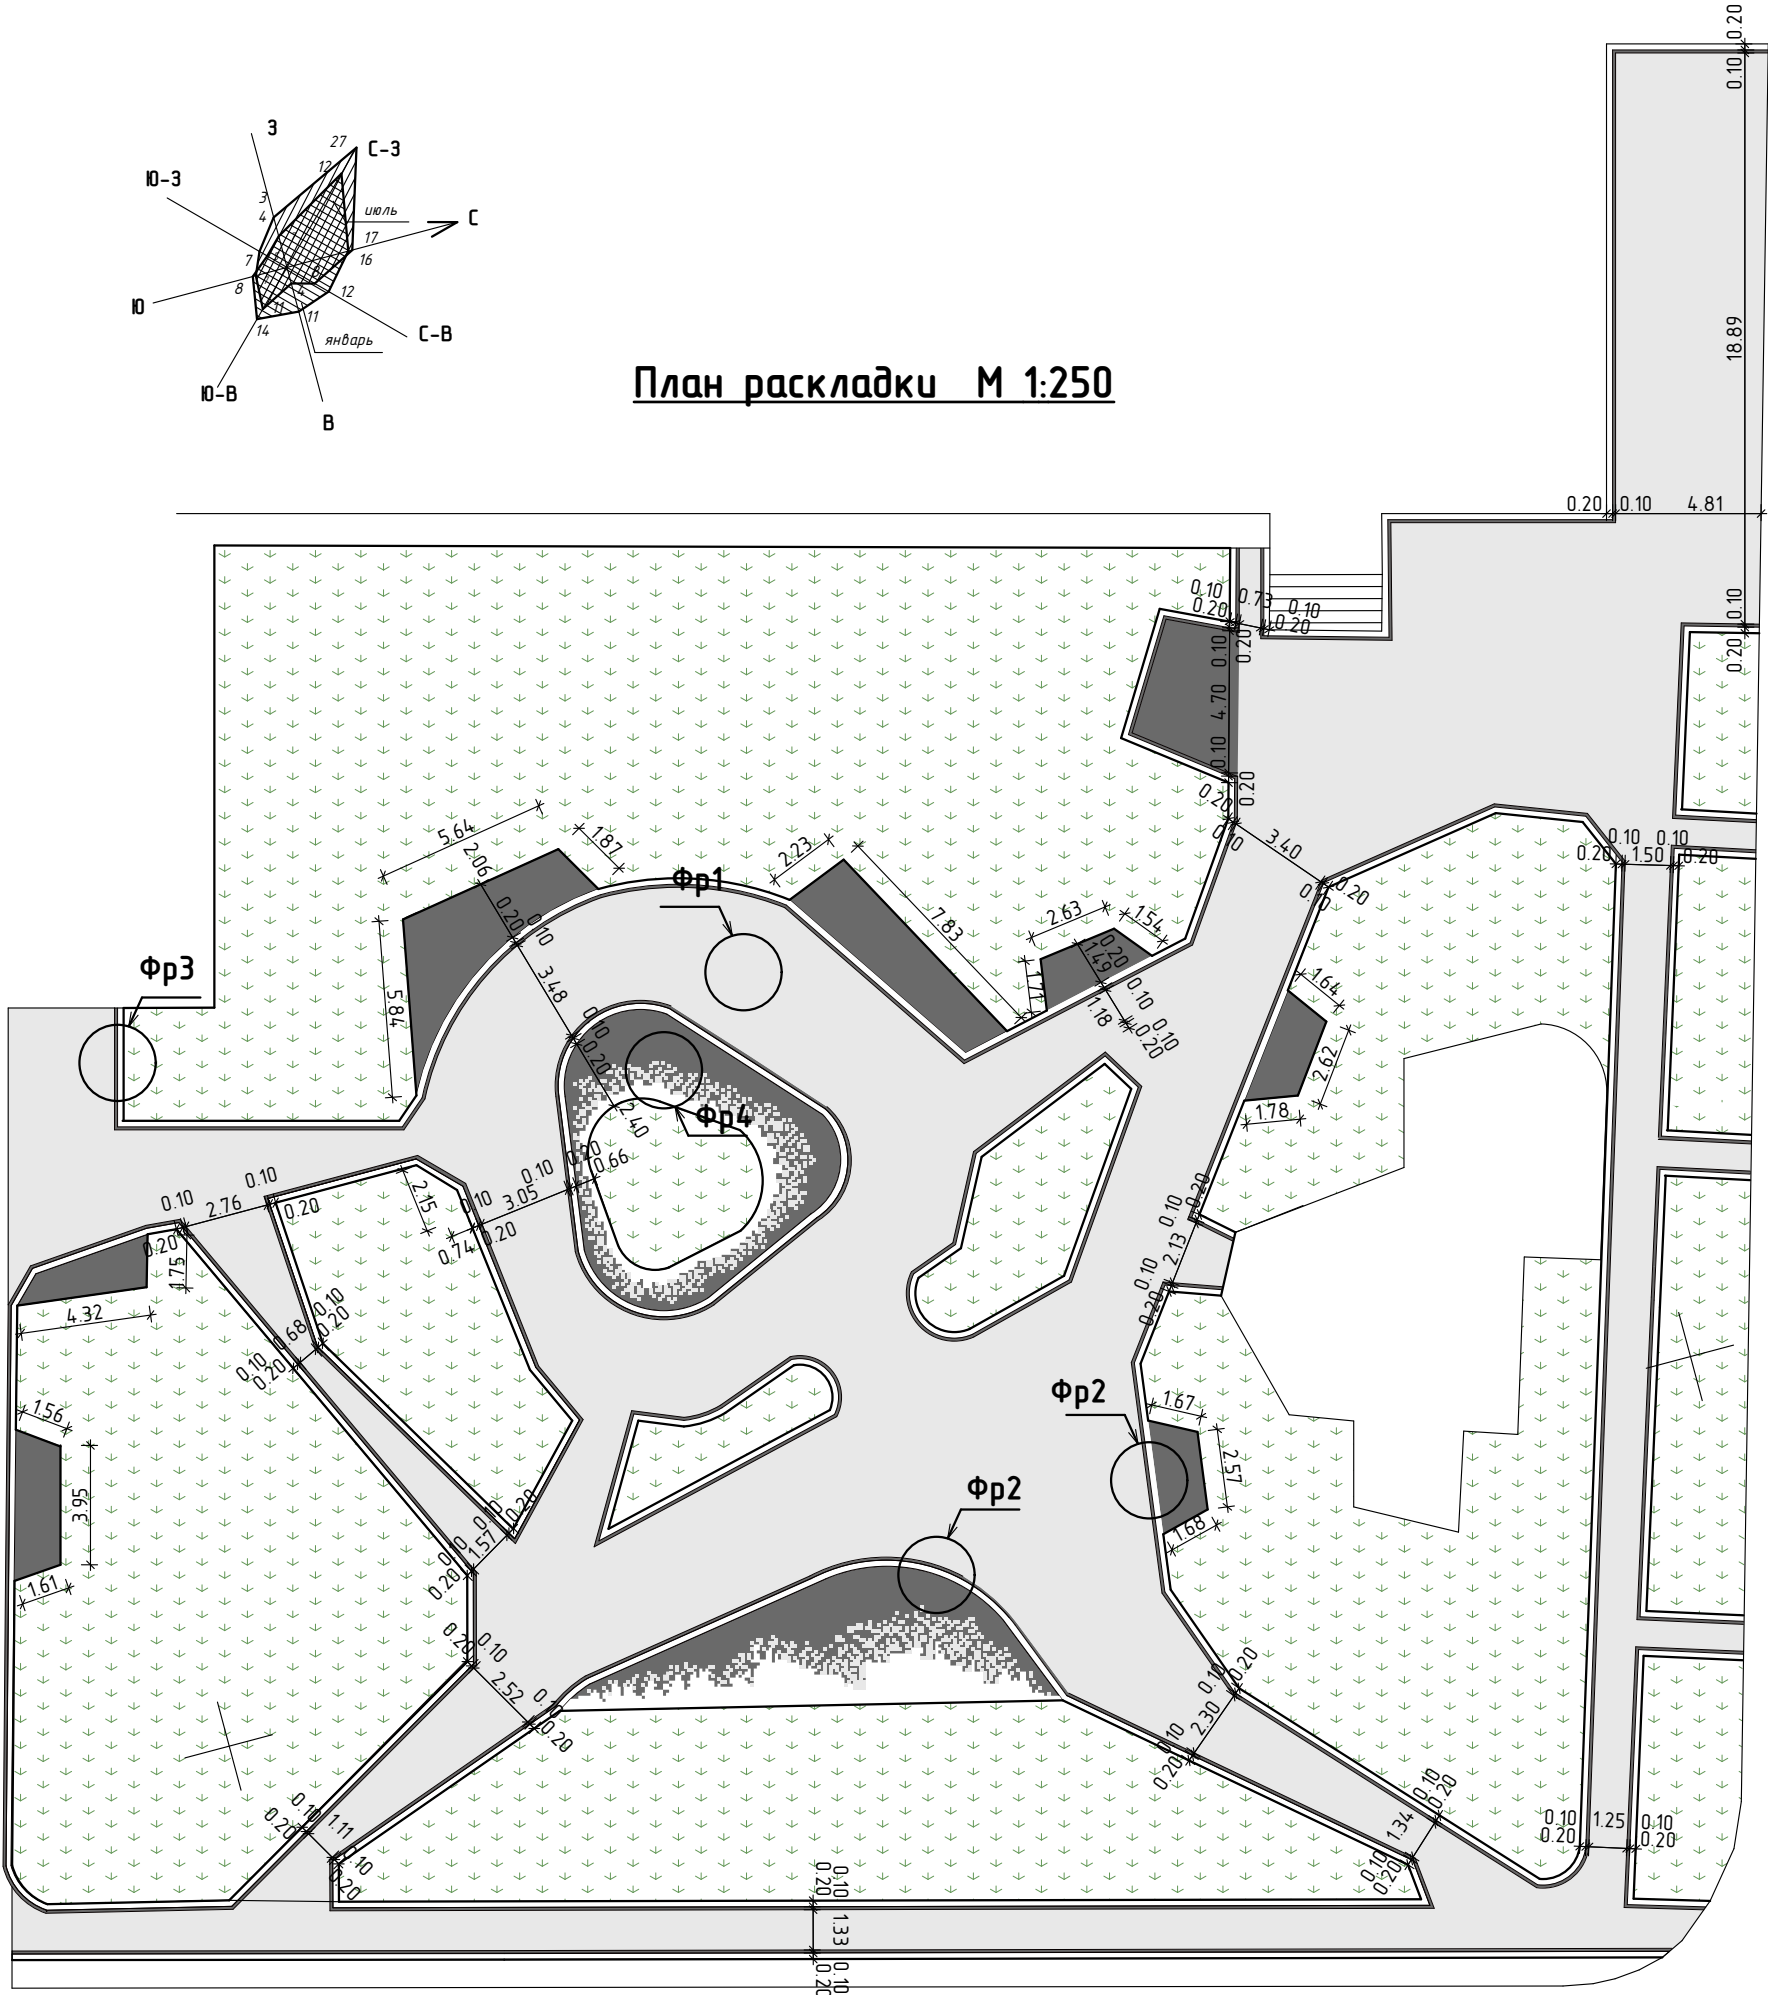


Ул. Бендерского Восстания


Примечание:

Данный лист
смотреть совместно с
листами 0-ГП 6,7,8.

				№ 2022-87/456-0-ГП		
				Сквер "Хомутяновский" по ул. Бендерского Восстания в г. Бендеры		
ГИП	Богатырев			Стадия	Лист	Листов
ГАП	Сторонкина			РП	15	18
Разработал	Додонов			МУП "ЦПГиЗ г. Бендеры" 2023		
				План раскладки плиточного мощения М 1:250		

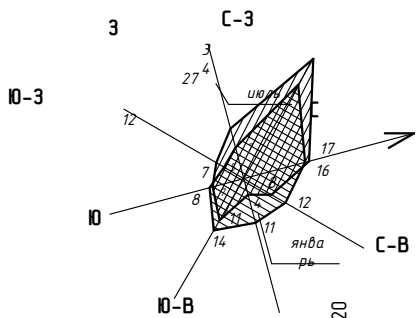



План раскладки М 1:250

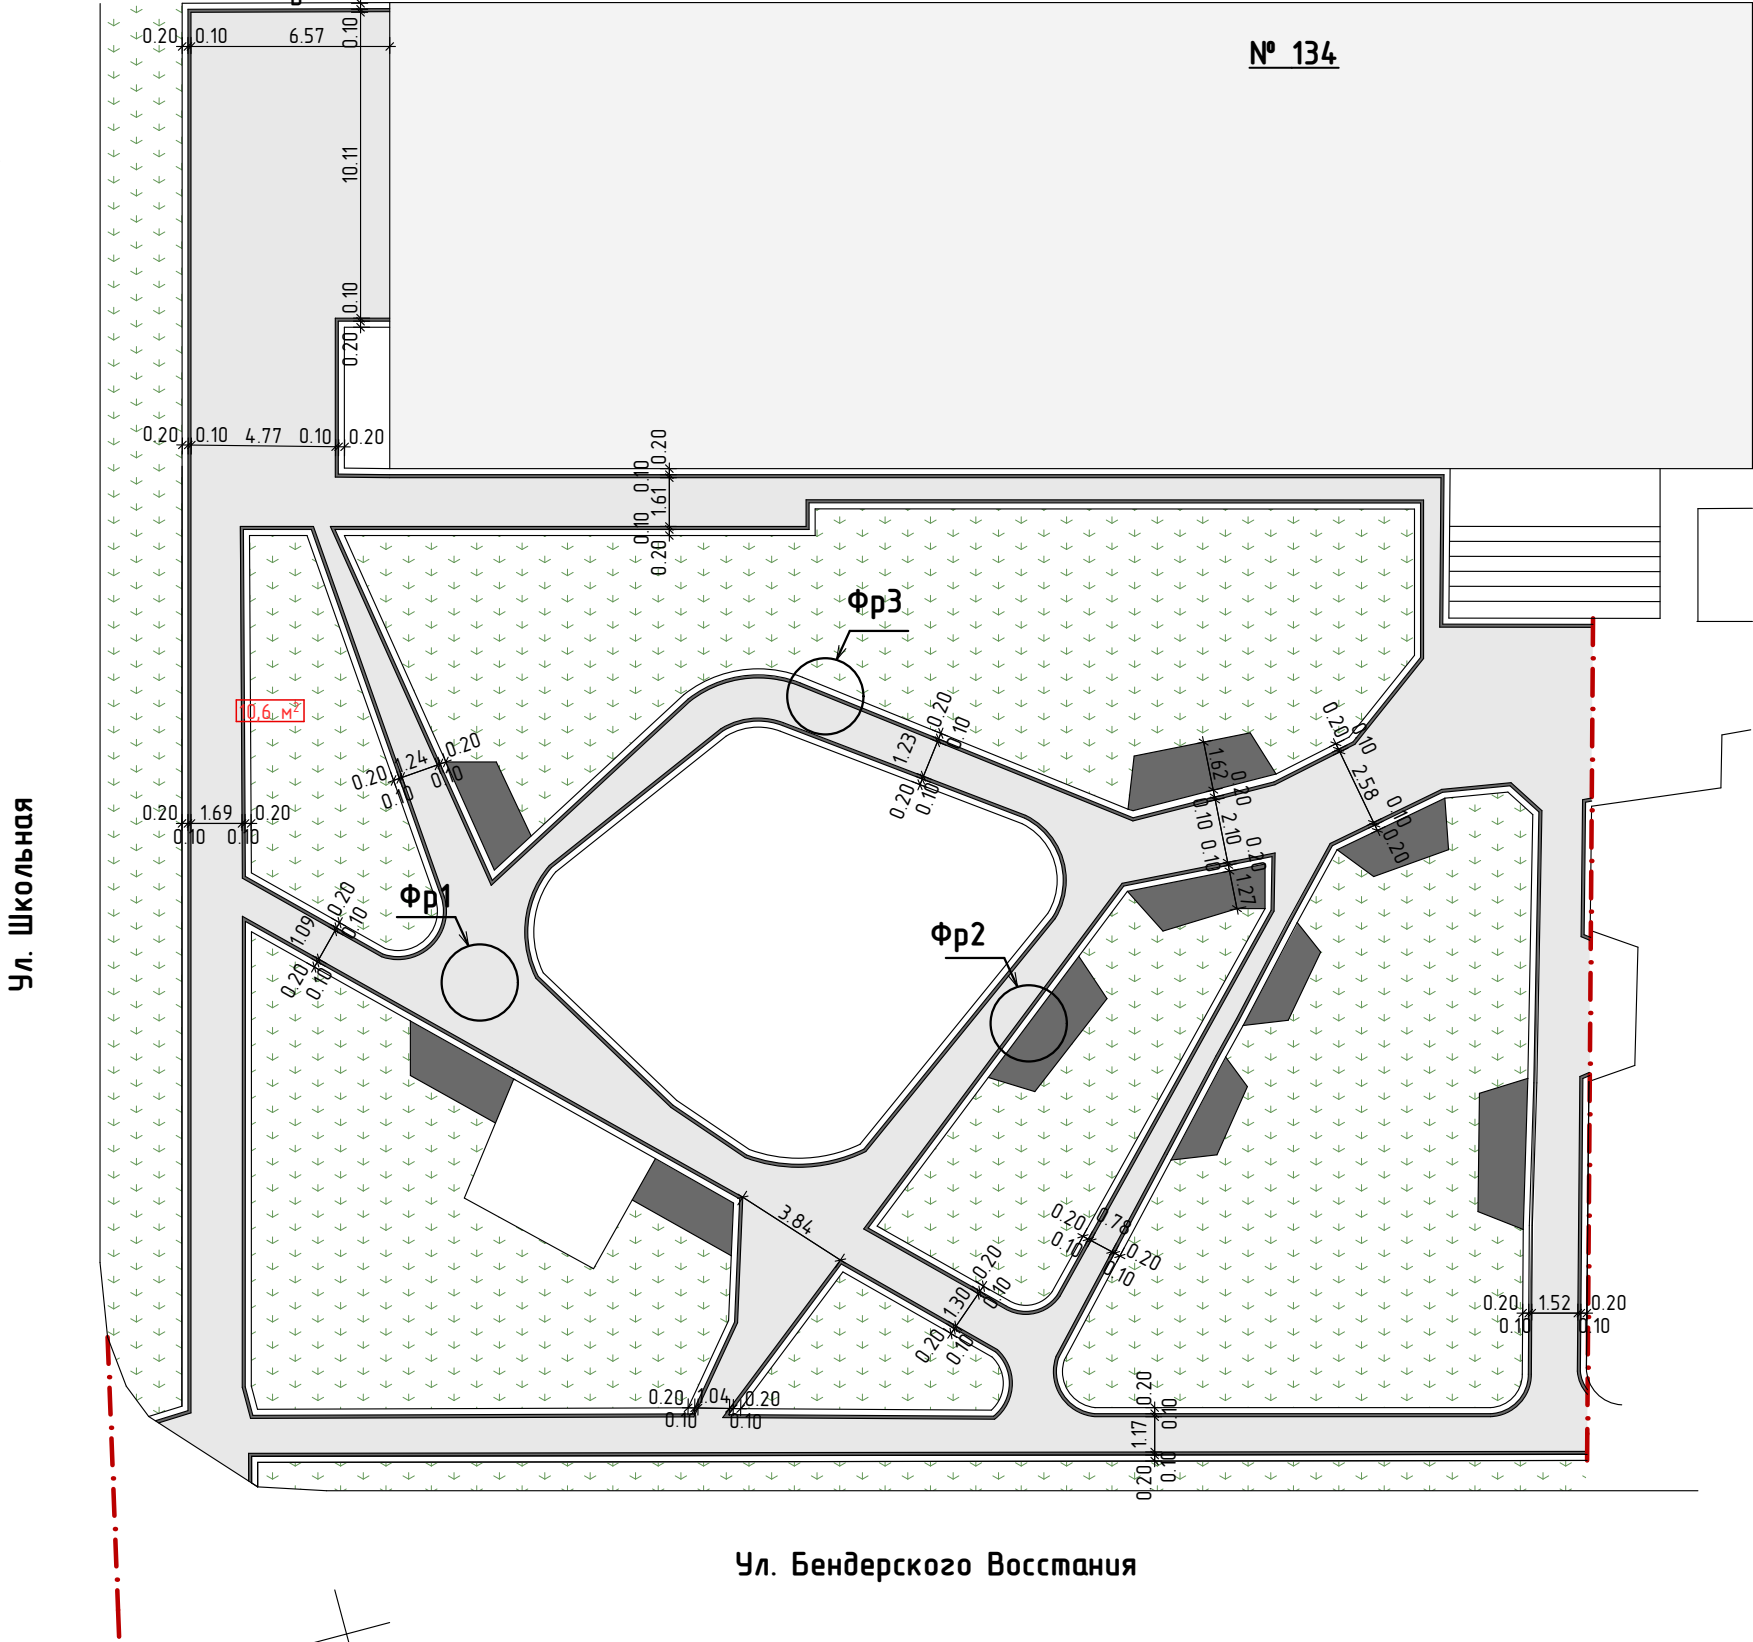

Примечание:

Данный лист
смотреть совместно с
листами 0-ГП 5,7,8.


				№ 2022-87/456-0-ГП		
				Сквер "Хомутяновский" по ул. Бендерского Восстания в г. Бендеры		
ГИП	Богатырев			Стадия	Лист	Листов
ГАП	Сторонкина			РП	16	18
Разработал	Додонов			МУП "ЦПГиЗ г. Бендеры" 2023		
				План раскладки М 1:250		

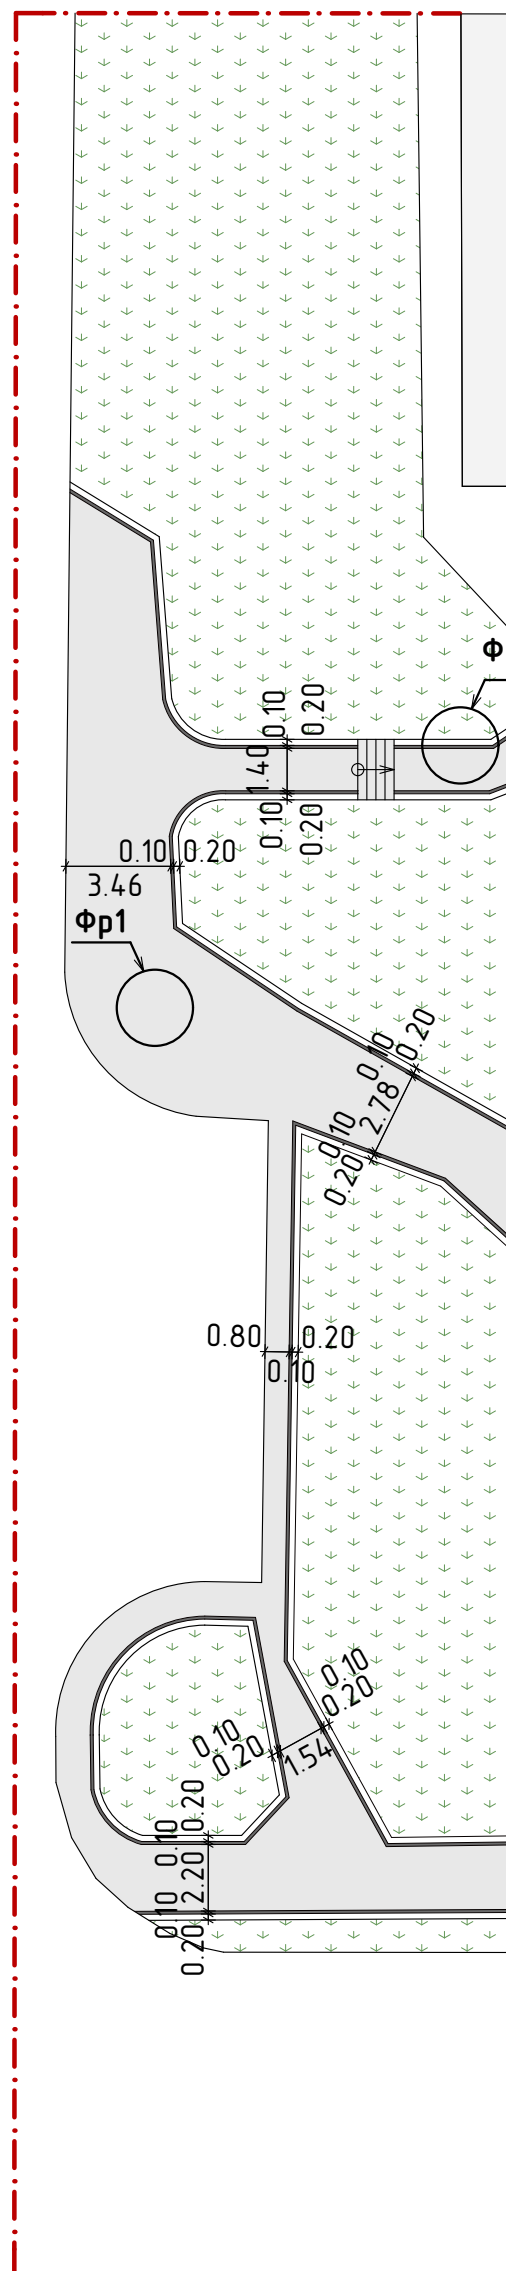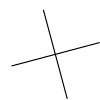


Примечание:

Данный лист
смотреть совместно с
листами 0-ГП 5,6,8.

№ 2

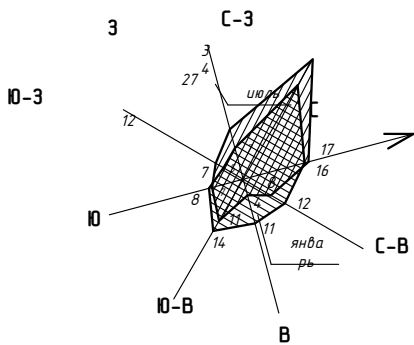


План раскладки М 1:250

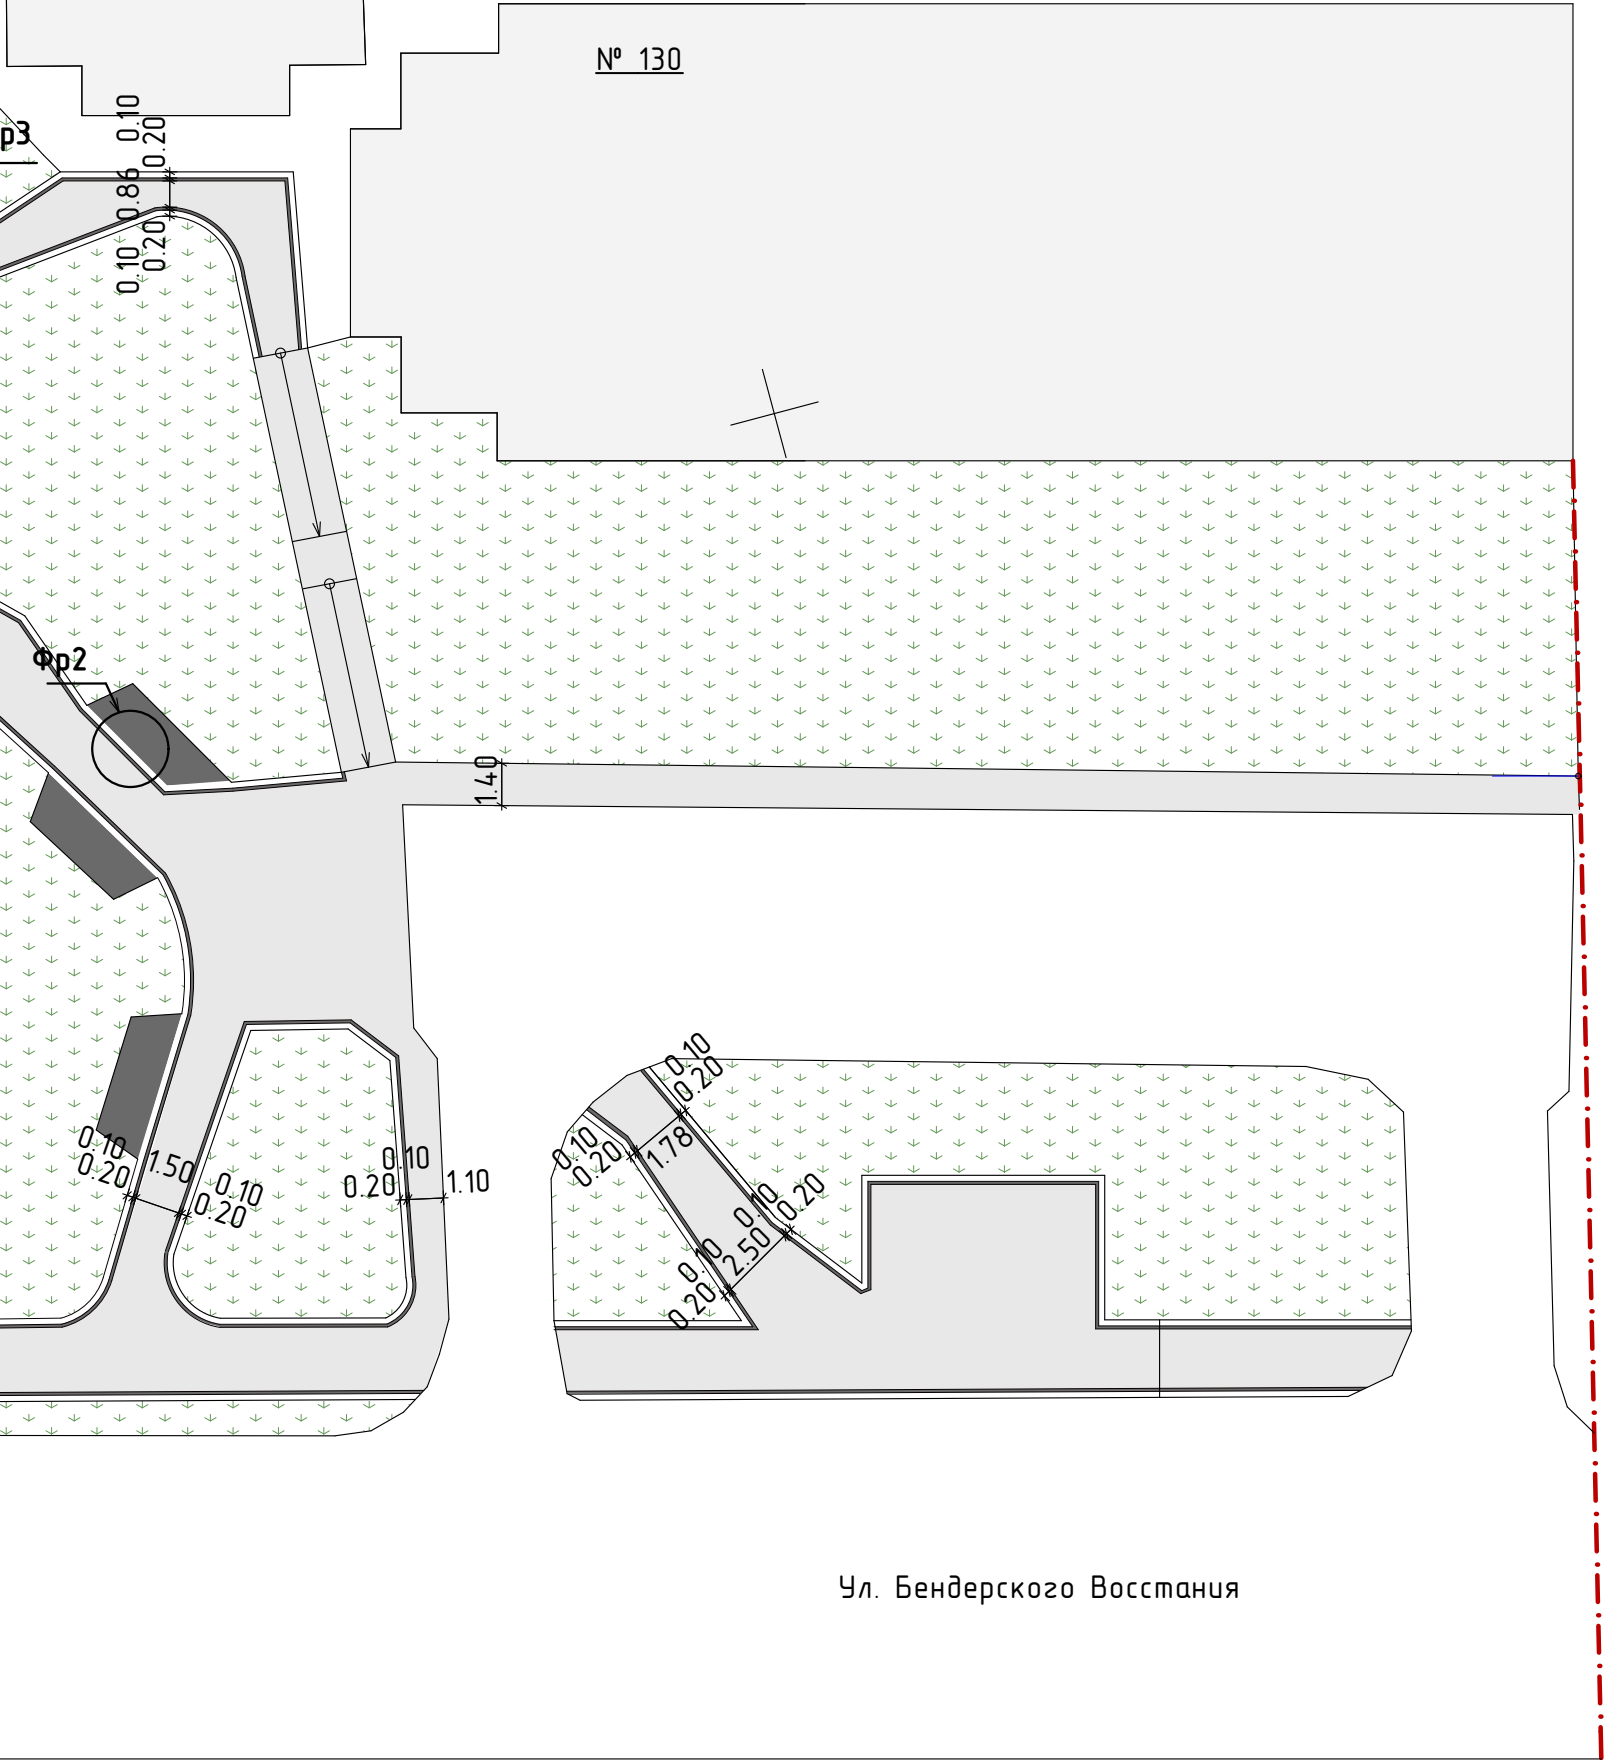


Ул. Бендерского Восстания

				№ 2022-87/456-О-ГП			
				Сквер "Хомутияновский" по ул. Бендерского Восстания в г. Бендеры			
ГИП	Богатырев				Стадия	Лист	Листов
ГАП	Сторонкина				РП	17	18
Разработал	Додонов						
				План раскладки М 1:250	МУП "ЦПГиЗ г. Бендеры" 2023		


Фразмент раскладки №1

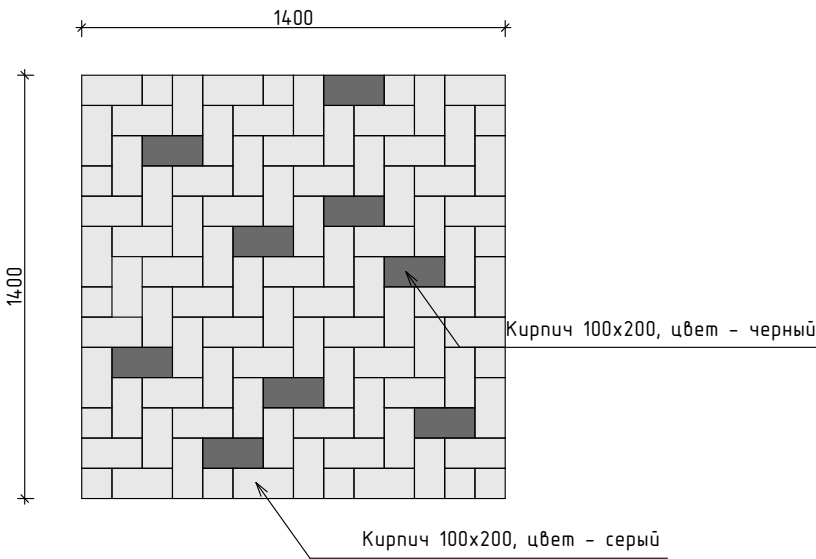


Фразмент раскладки №2

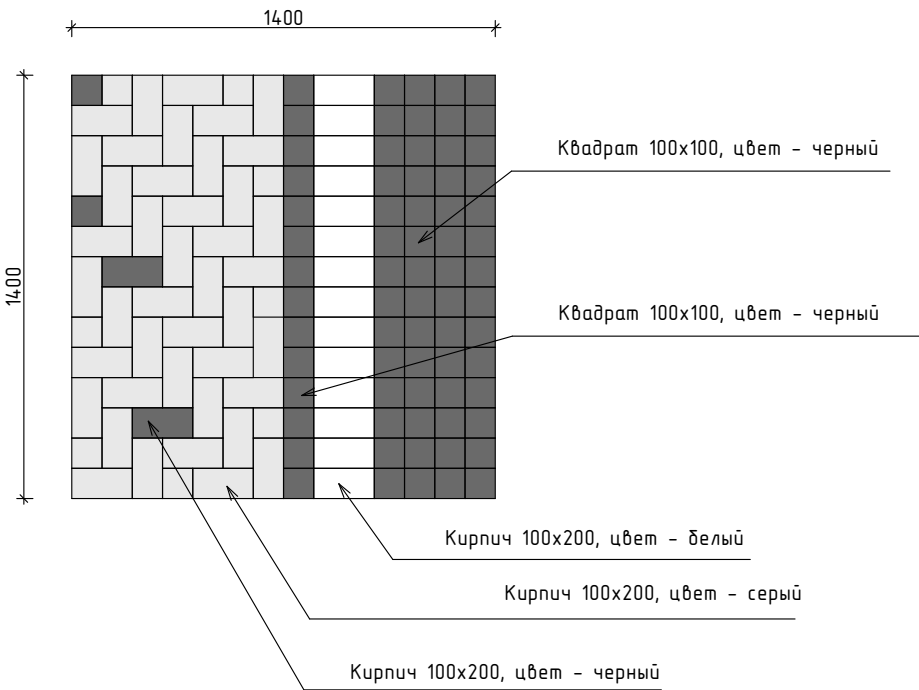


Фразмент раскладки №3

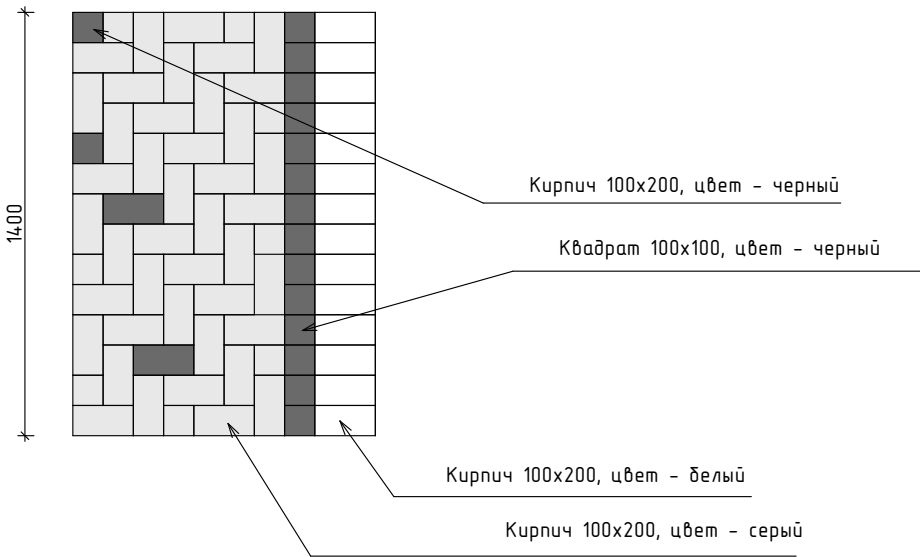


Фразмент раскладки №4

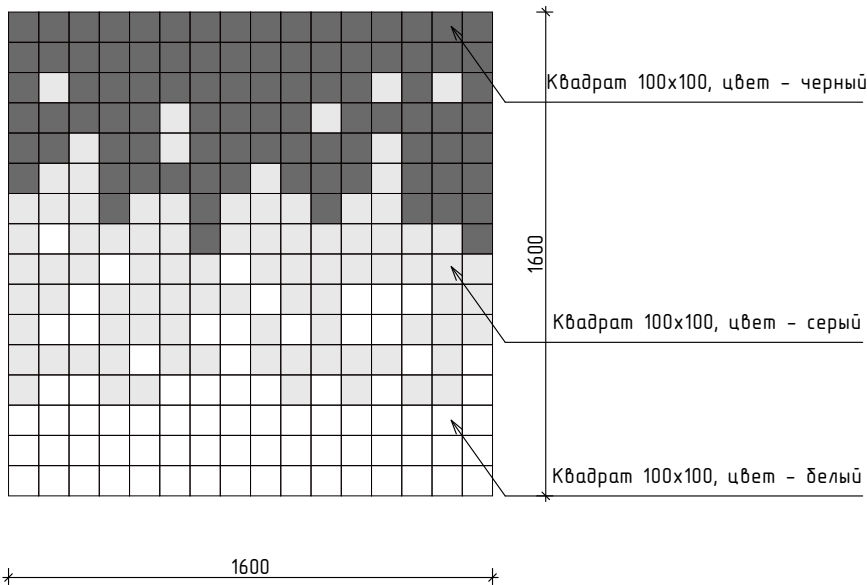


Фразмент раскладки №5

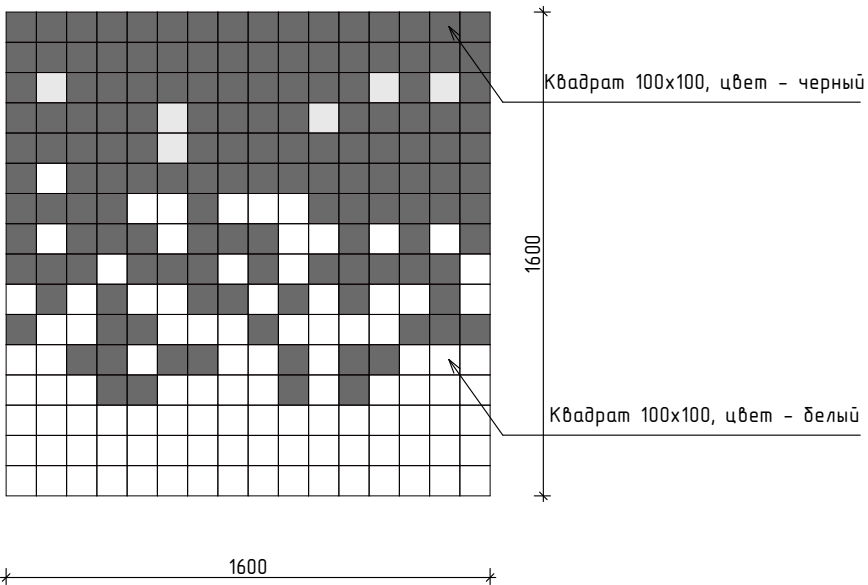

				№ 2022-87/456-О-ГП			
				Сквер "Хомутяновский" по ул. Бендерского Восстания в г. Бендеры			
ГИП	Богатырев				Стадия	Лист	Листов
ГАП	Сторонкина				РП	18	18
Разработал	Додонов						
				Фразменты раскладки М 1:250	МУП "ЦПГиЗ г. Бендеры" 2023		

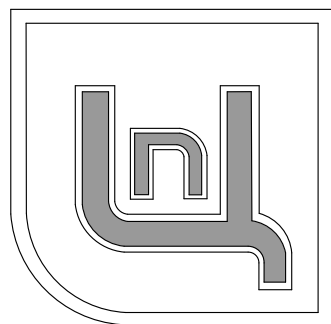

МУП "Центр проектирования,
градостроительства и землеустройства
г. Бендеры"

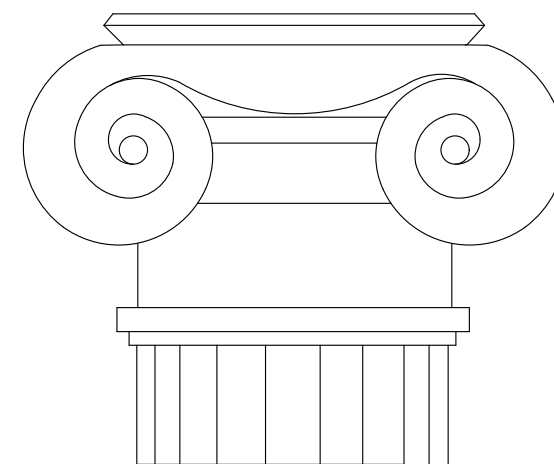


г. Бендеры
Лицензия АЮ № 0023355
выдана 10.04.2018
т. 0-552-6-54-71,
т. 0-552-2-74-00


**Сквер "Хомутяновский" по
ул. Бендерского Восстания в г. Бендеры
Малые архитектурные формы**

Объект № 2022-87/456-0-ГП
Стадия РП

г. Бендеры, 2023

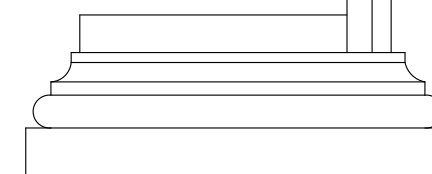

Спортивный комплекс InterAtletika Воркаут S831.9

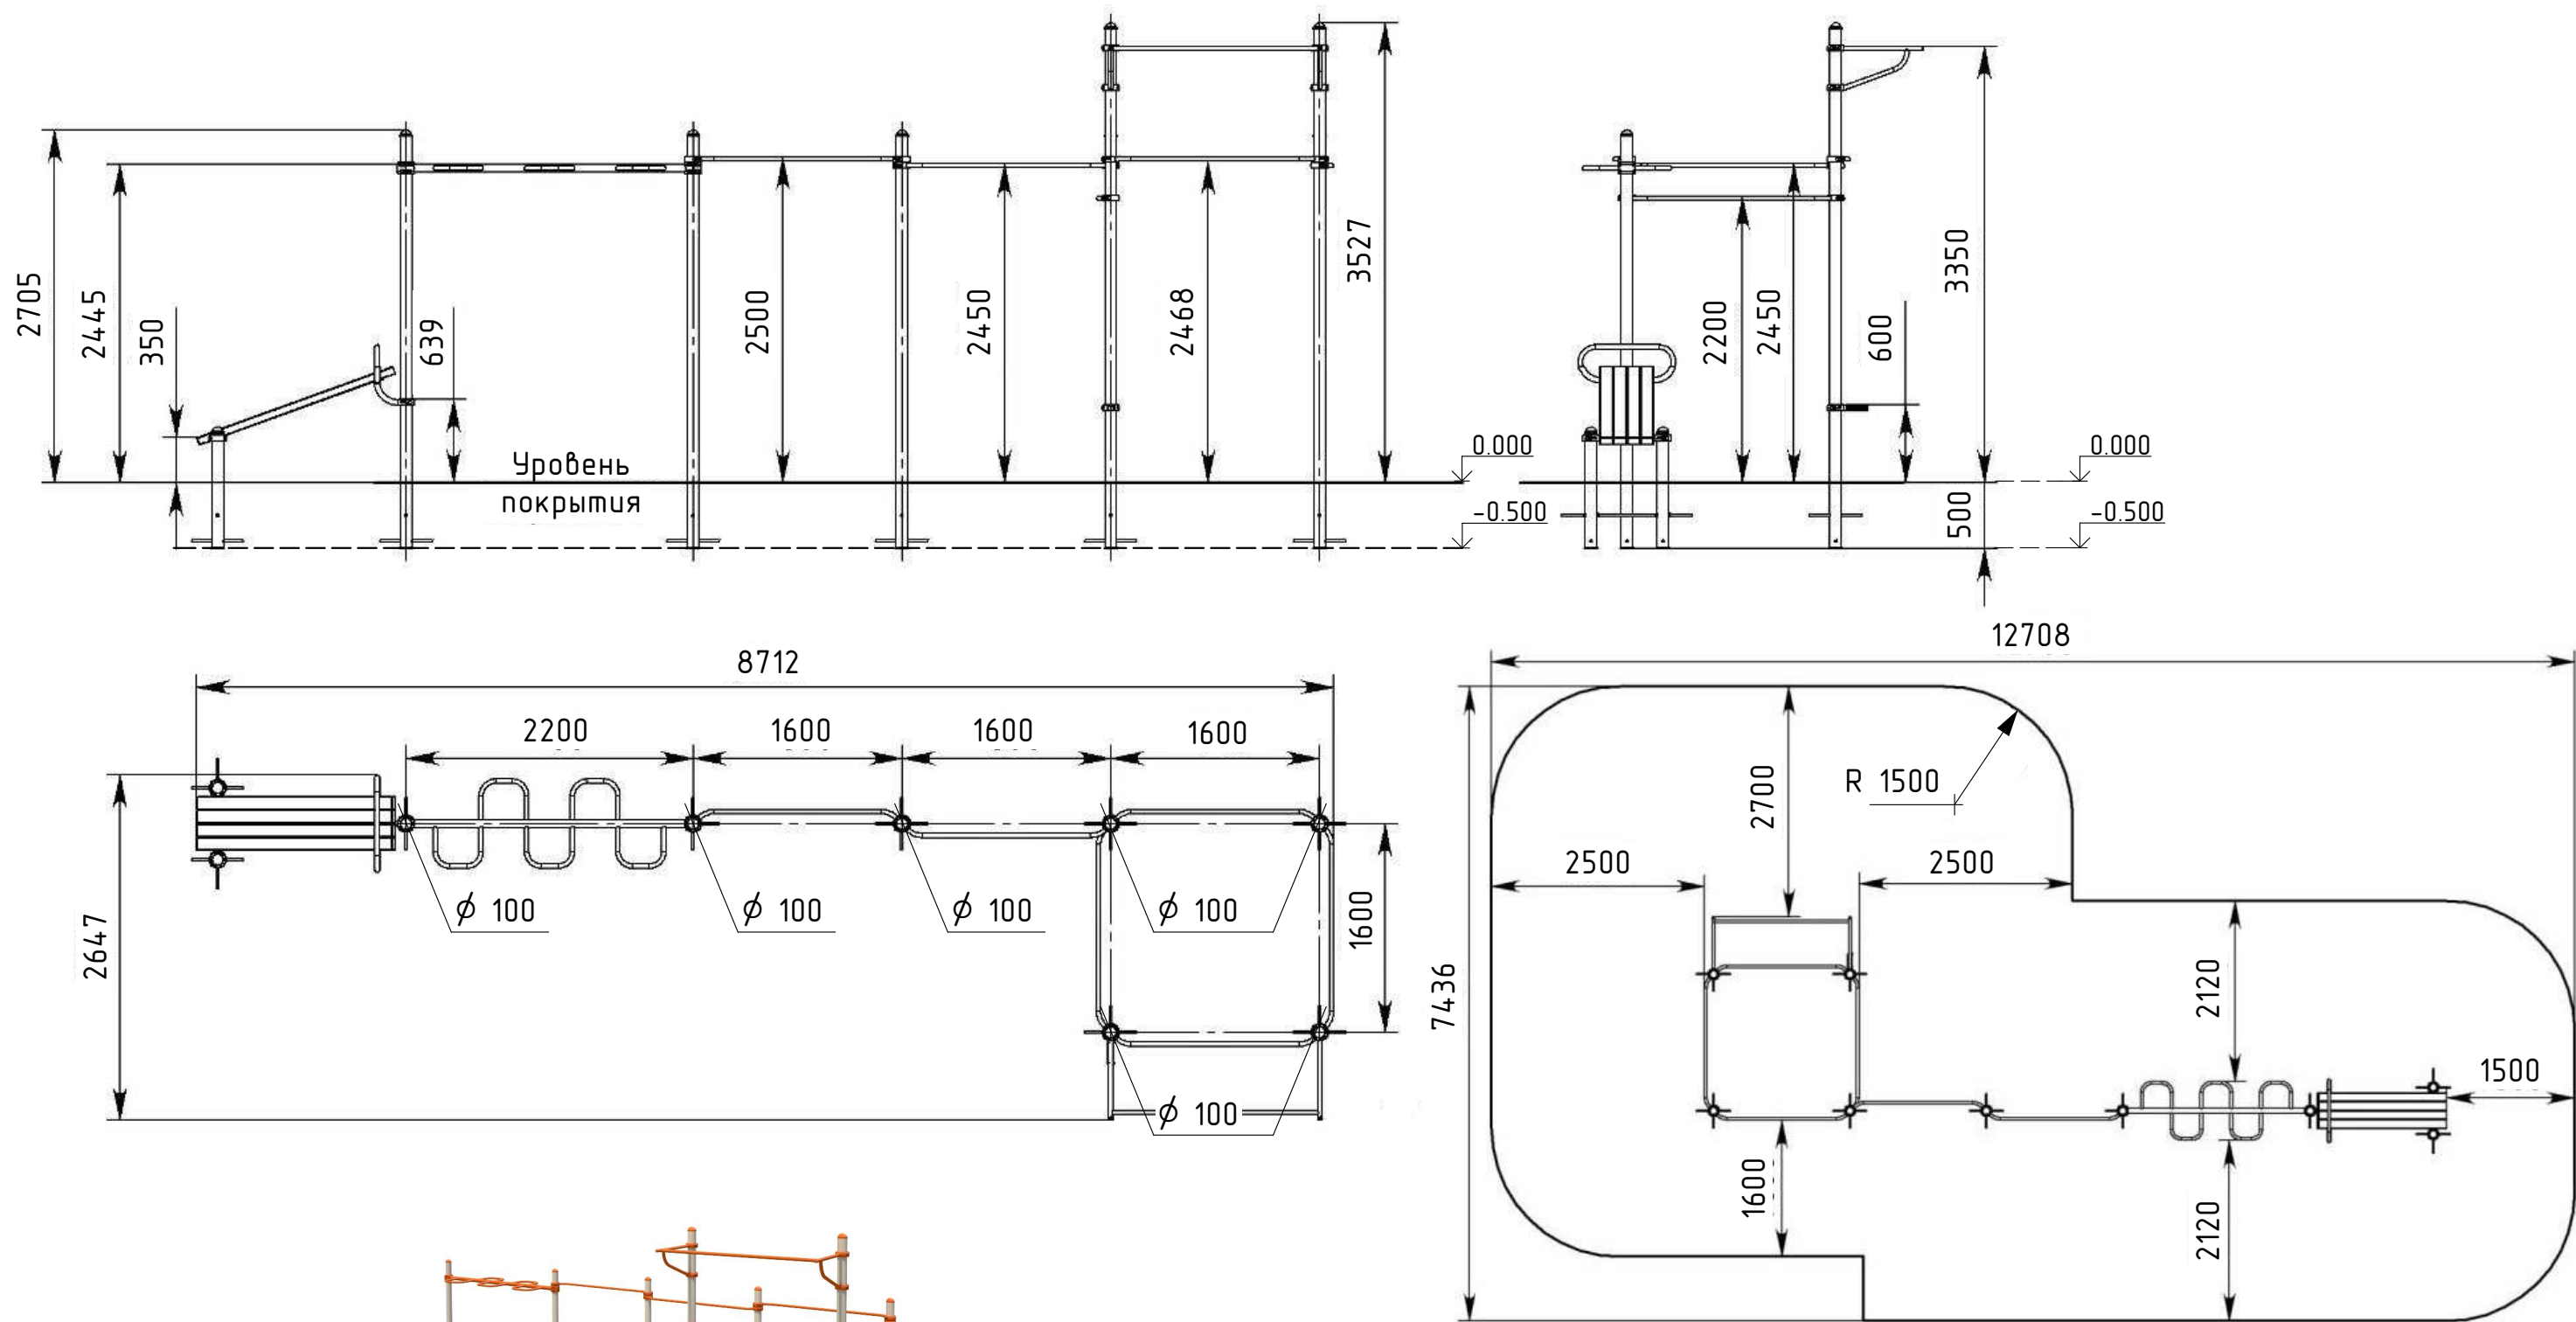

				№ 2022-87/456-О-ГП			
				Сквер "Хомутияновский" по ул. Бендерского Восстания в г. Бендеры			
ГИП	Богатырев			Спортивный комплекс InterAtletika Воркаут S831.9	Стадия	Лист	Листов
ГАП	Сторонкина				РП	1	8
Разработал	Додонов						
				МУП "ЦПГУЗ г. Бендеры" 2023			

Стол для настольного тенниса



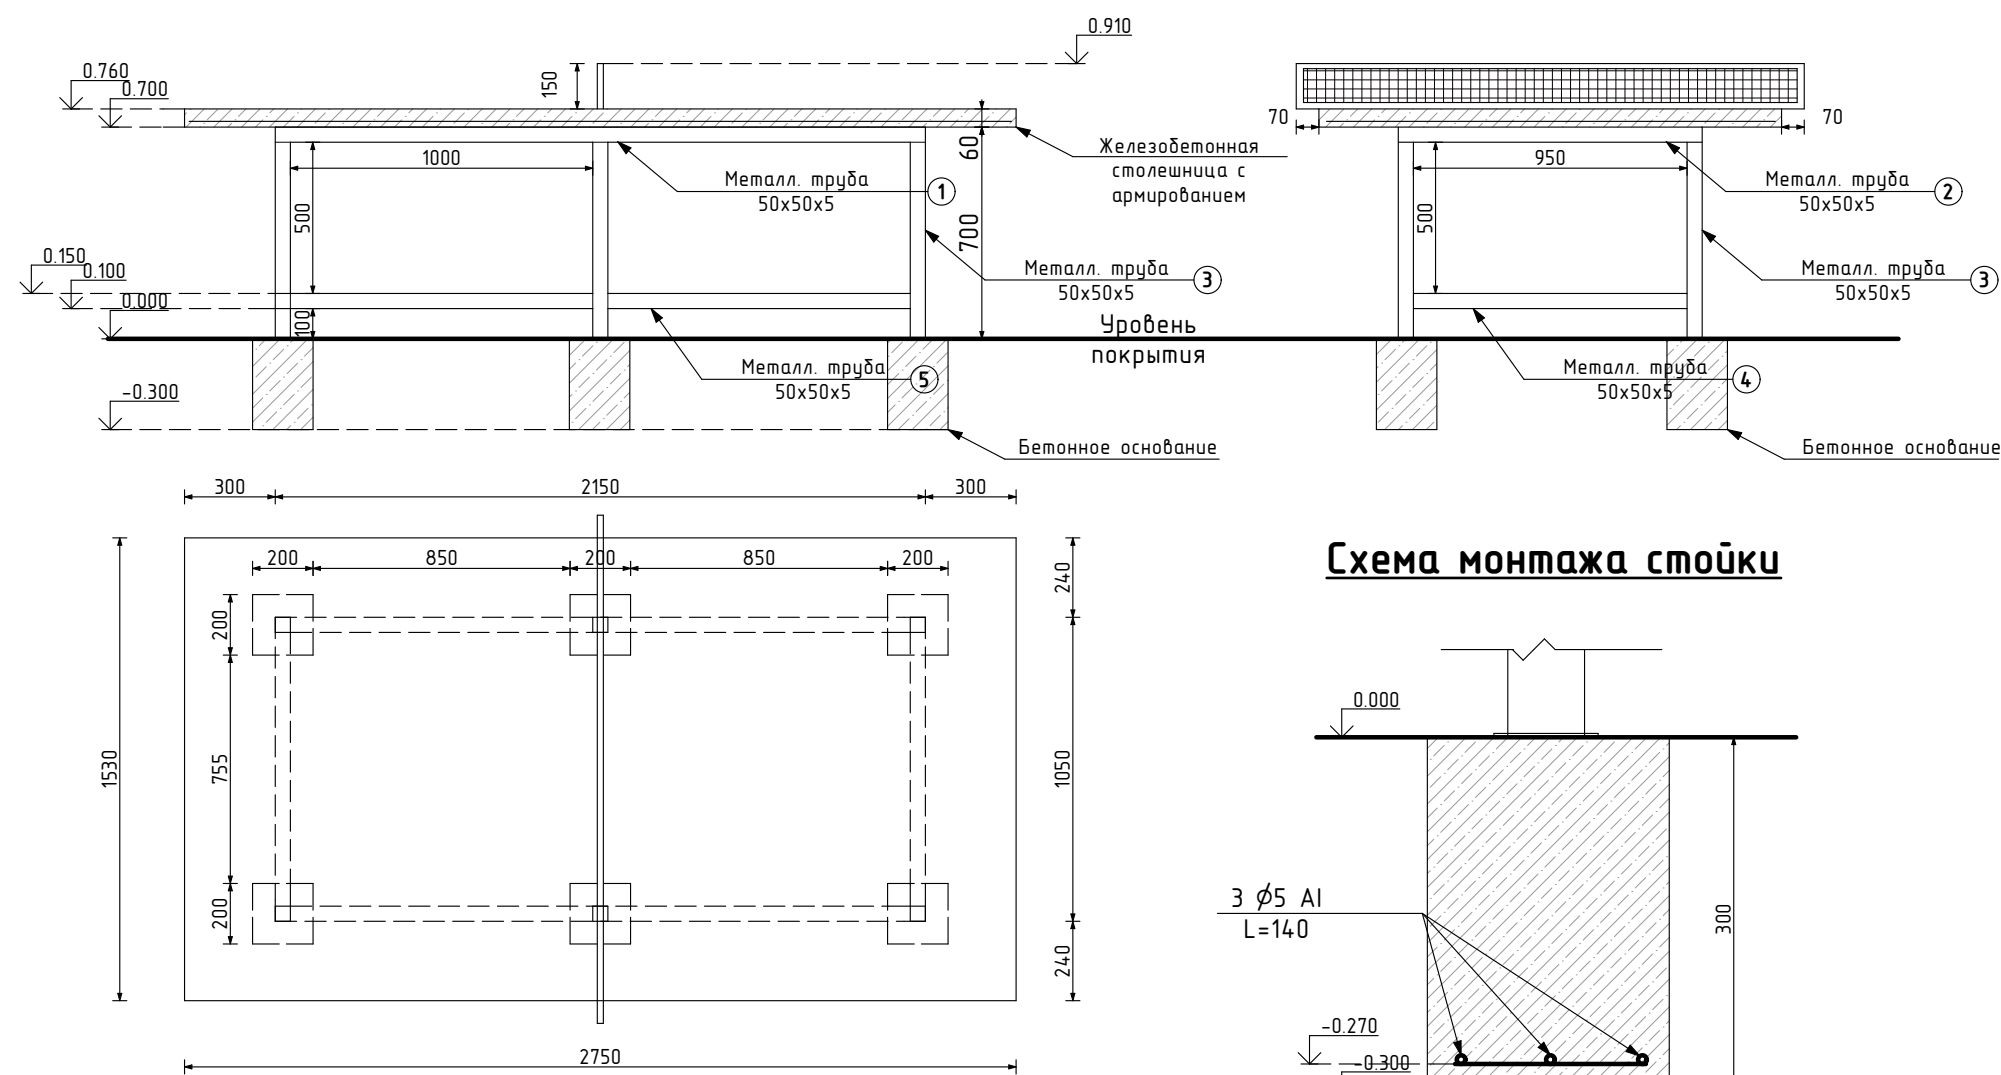


Схема монтажа стойки

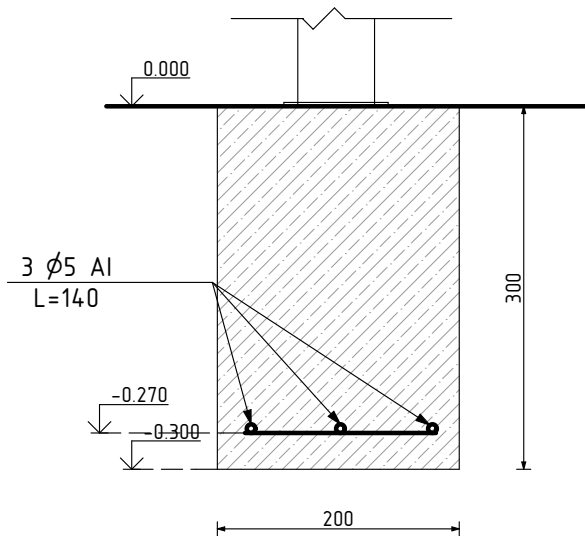

Стол для армрестлинга

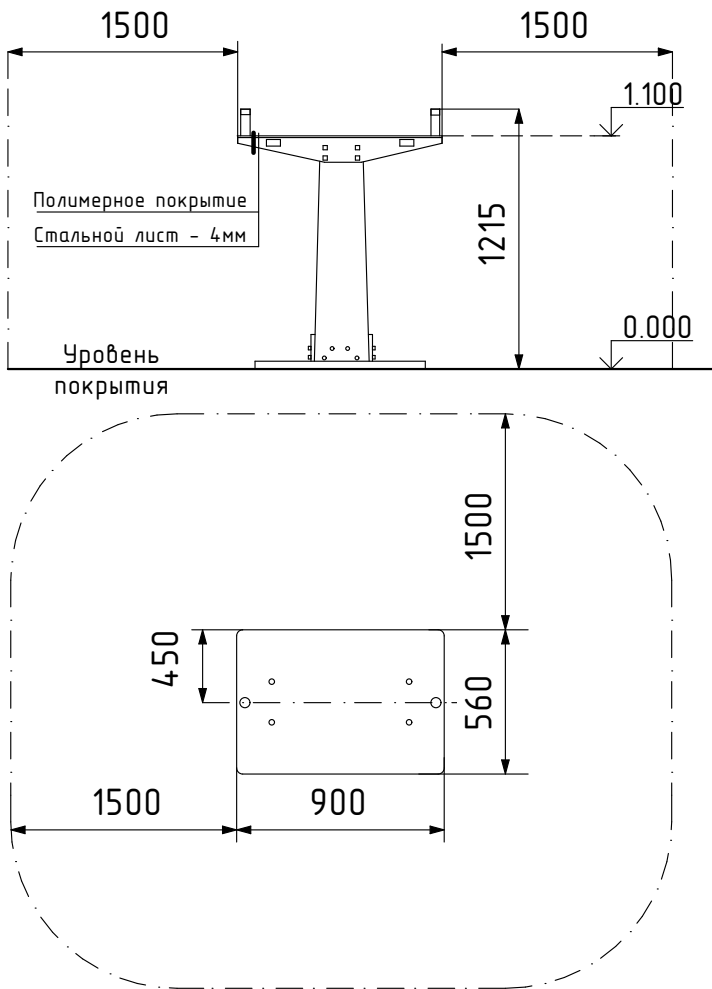



Спецификация материалов

Марка позиция	Наименование	Кол-во	Масса, ед. кг	Масса, общая, кг
1	Металлическая труба 50x50x5мм L=2150	2	14,47	28,94
2	Металлическая труба 50x50x5мм L=1050	2	7,06	14,12
3	Металлическая труба 50x50x5мм L=650	6	4,38	26,28
4	Металлическая труба 50x50x5мм L=950	4	6,39	25,56
5	Металлическая труба 50x50x5мм L=1000	4	6,73	26,92




				№ 2022-87/456-О-ГП			
				Сквер "Хомутяновский" по ул. Бендерского Восстания в г. Бендеры			
ГИП	Богатырев				Стадия	Лист	Листов
ГАП	Сторонкина				РП	2	8
Разработал	Додонов						
				Стол для настольного тенниса. Стол для армрестлинга	МУП "ЦПГиЗ г. Бендеры" 2023		

Качели двойные на деревянных стойках на цепях InterAtletika TE404

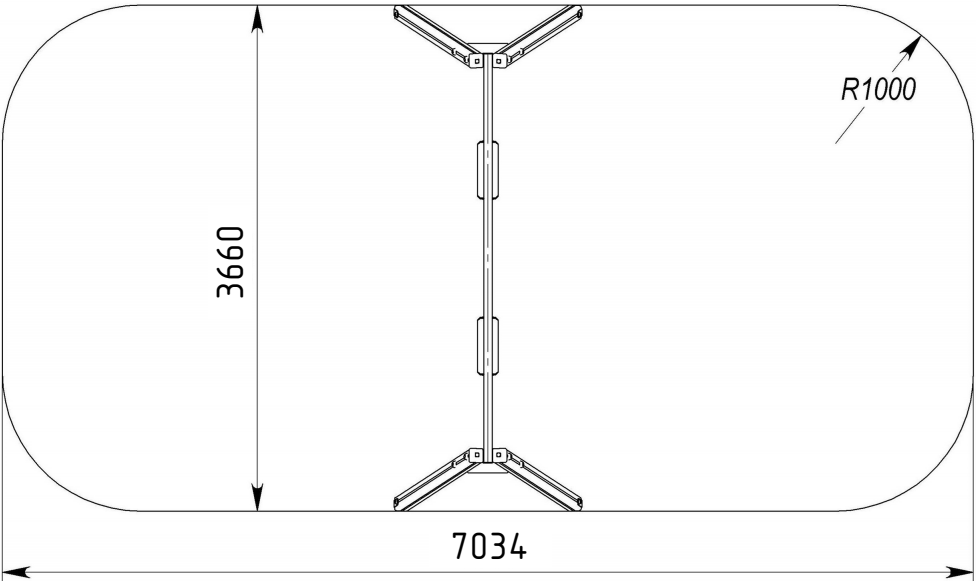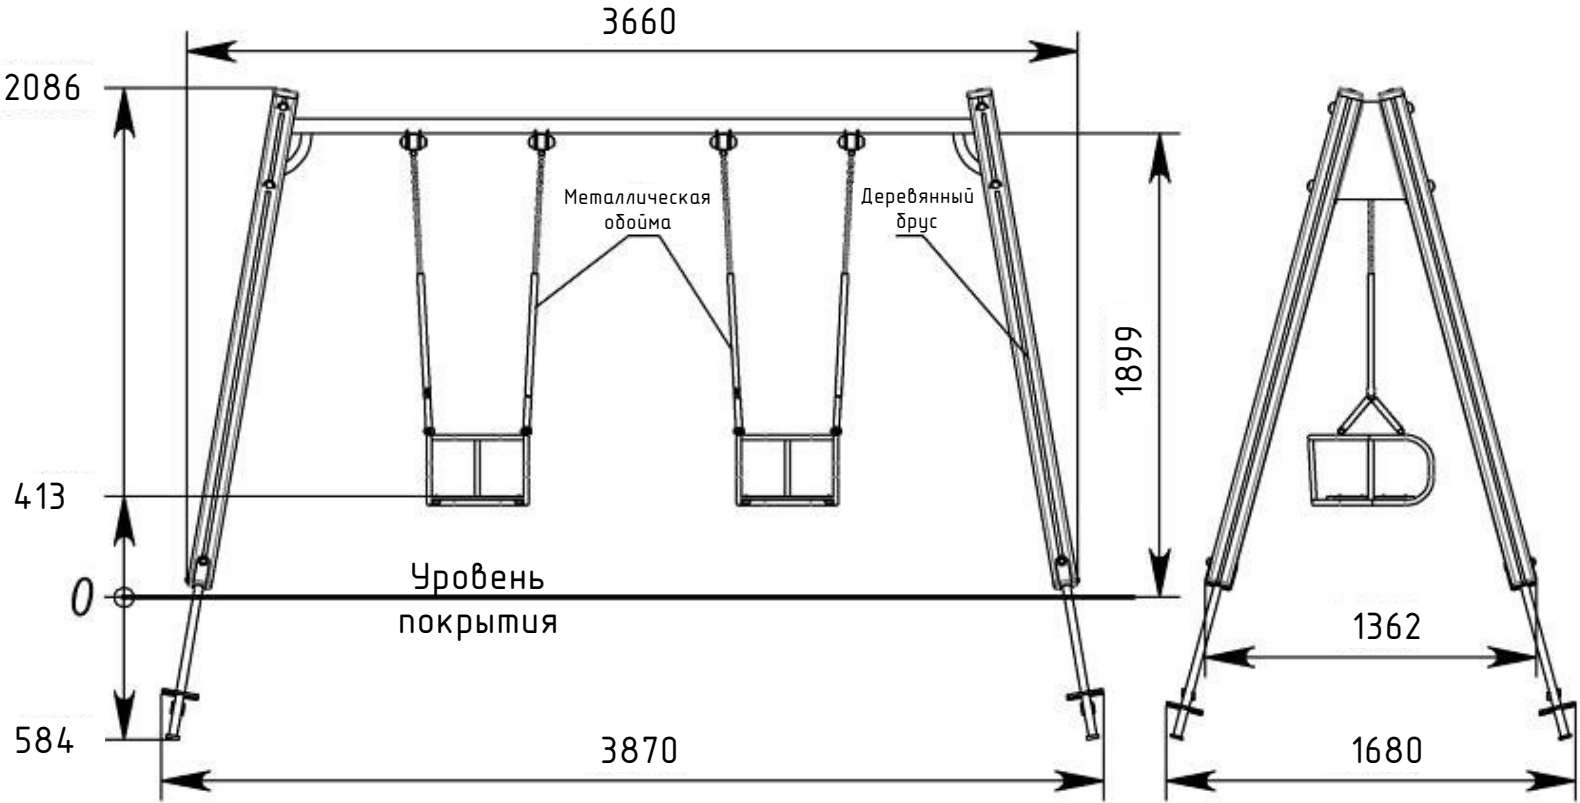

				№ 2022-87/456-О-ГП		
				Сквер "Хомутяновский" по ул. Бендерского Восстания в г. Бендеры		
ГИП	Богатырев				Стадия	Лист
ГАП	Сторонкина				РП	3
Разработал	Додонов					8
				Качели двойные на деревянных стойках на цепях InterAtletika TE404		МУП "ЦПГиЗ г. Бендеры" 2023

Стенд для рисования

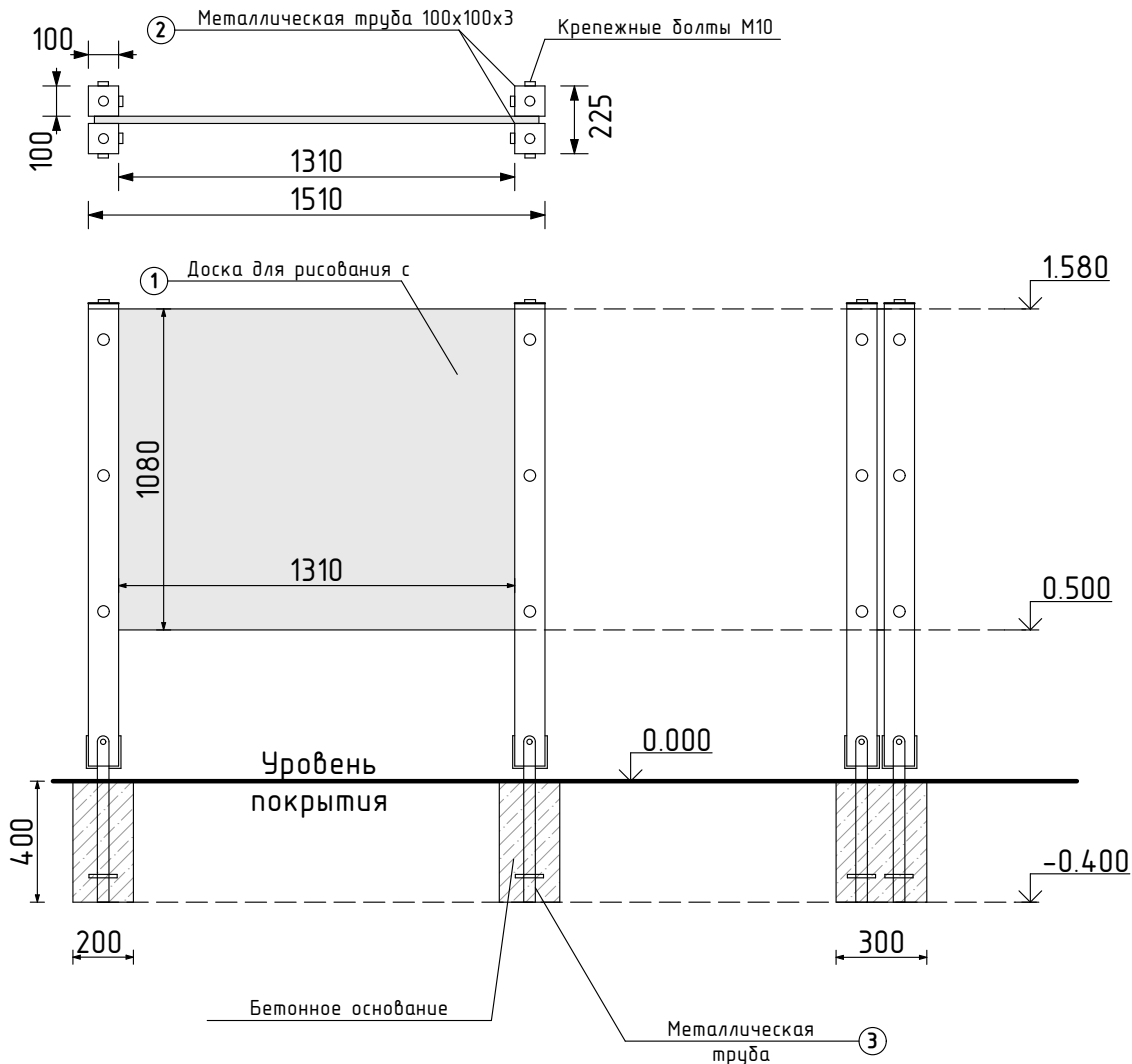


Спецификация материалов

Марка позиция	Наименование	Кол-во	Масса, ед. кг	Масса, общая, кг
1	Доска для рисования 1080x1470x25 мм	1	5,72	
2	Металлическая труба 100x100x3мм L=1500	4	13,44	53,76
3	Металлическая труба 40x40x2мм L=450	2	1,05	2,10

Бетон кл. В7,5

0,05 m³

Велопарковка

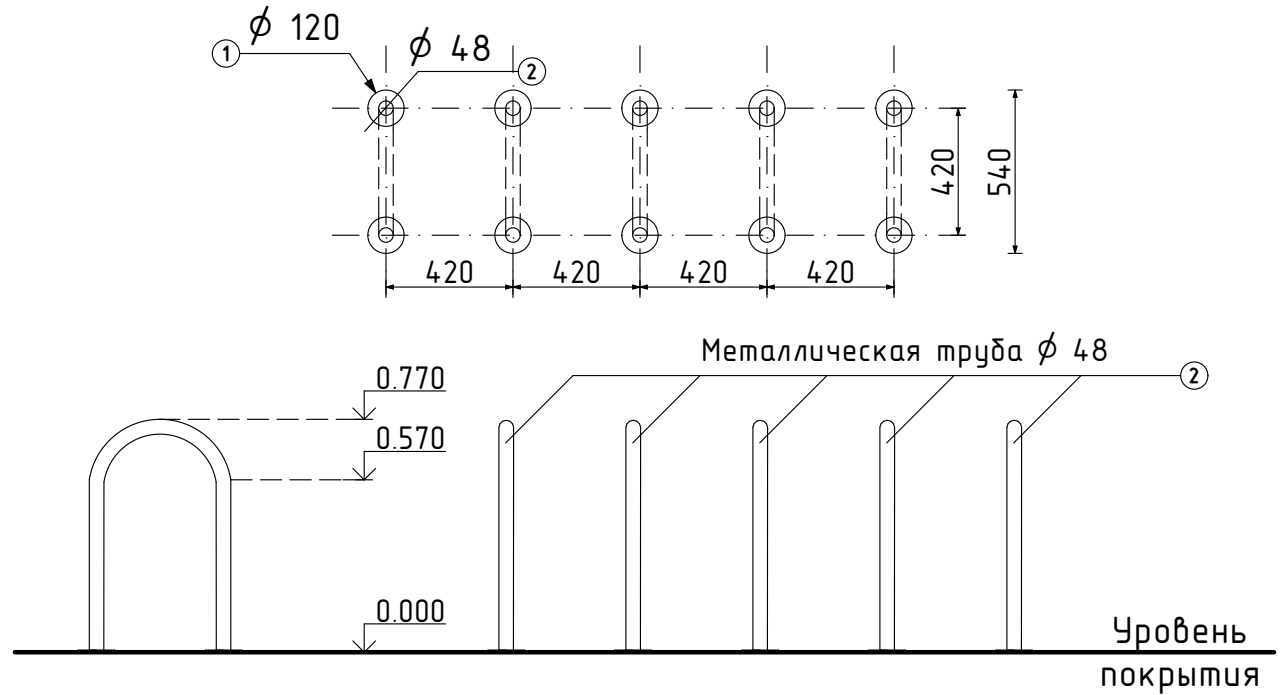


Спецификация материалов

Марка позиция	Наименование	Кол-во	Масса, ед. кг	Масса, общая, кг
1	Металлическая труба 48х3мм L=1620	5	5,39	26,97
2	- 120х120х6	10	0,68	8,80
3				

				№ 2022-87/456-О-ГП			
				Сквер Хомутяновский по ул. Бендерского Восстания в г. Бендеры			
ГИП	Богатырев				Стадия	Лист	Листов
ГАП	Сторонкина				РП	5	8
Разработал	Додонов						
				Стенд для рисования. Велопарковка	МУП ЦПГиЗ г. Бендеры 2023		


Стенд для рисования

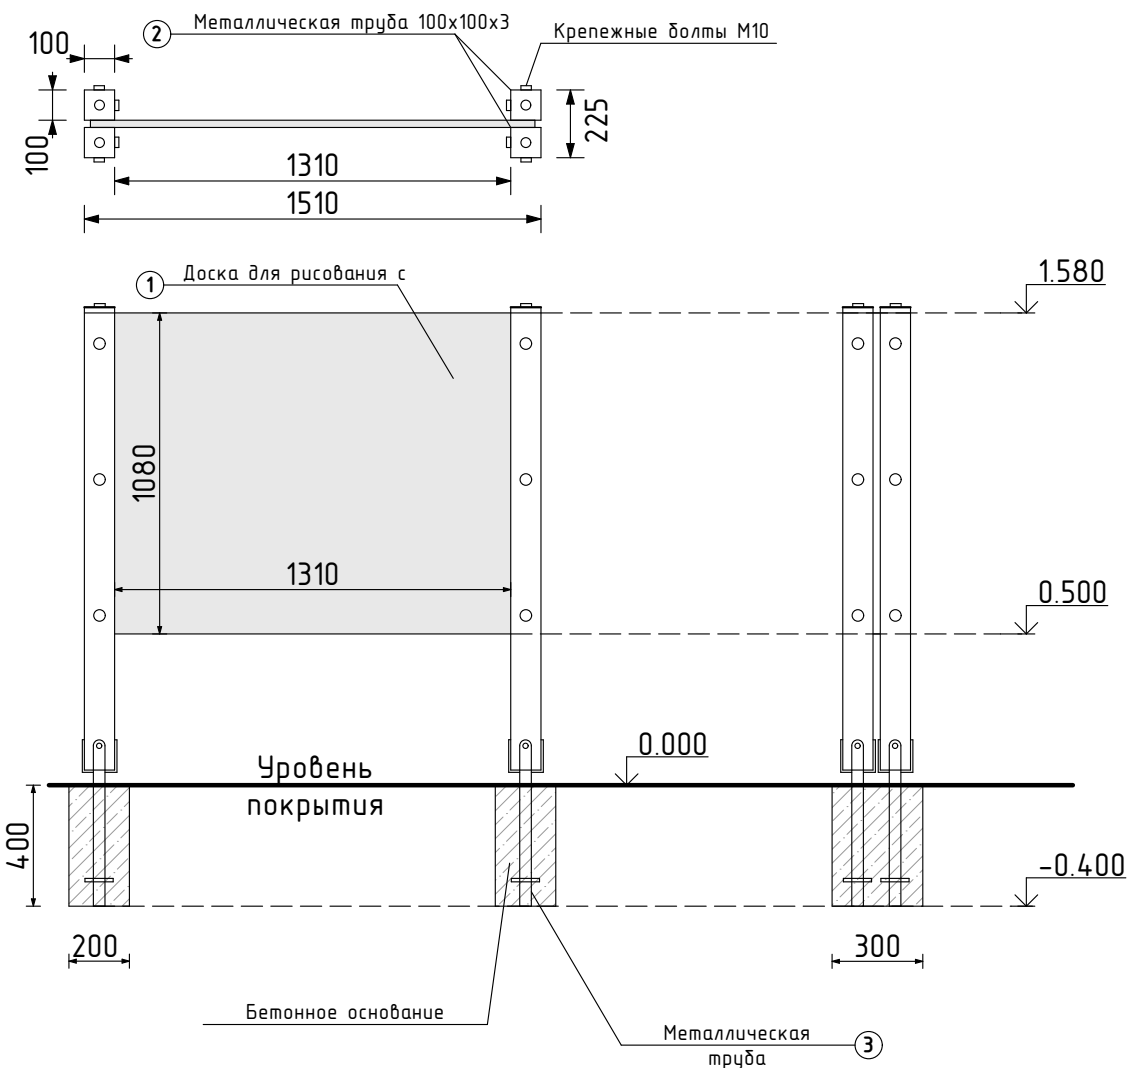

Спецификация материалов

Марка позиция	Наименование	Кол-во	Масса, ед. кг	Масса, общая, кг
1	Доска для рисования 1080x1470x25 мм	1	5,72	
2	Металлическая труба 100x100x3мм L=1500	4	13,44	53,76
3	Металлическая труба 40x40x2мм L=450	2	1,05	2,10
Бетон кл. В7,5			0,05 м³	

Велопарковка

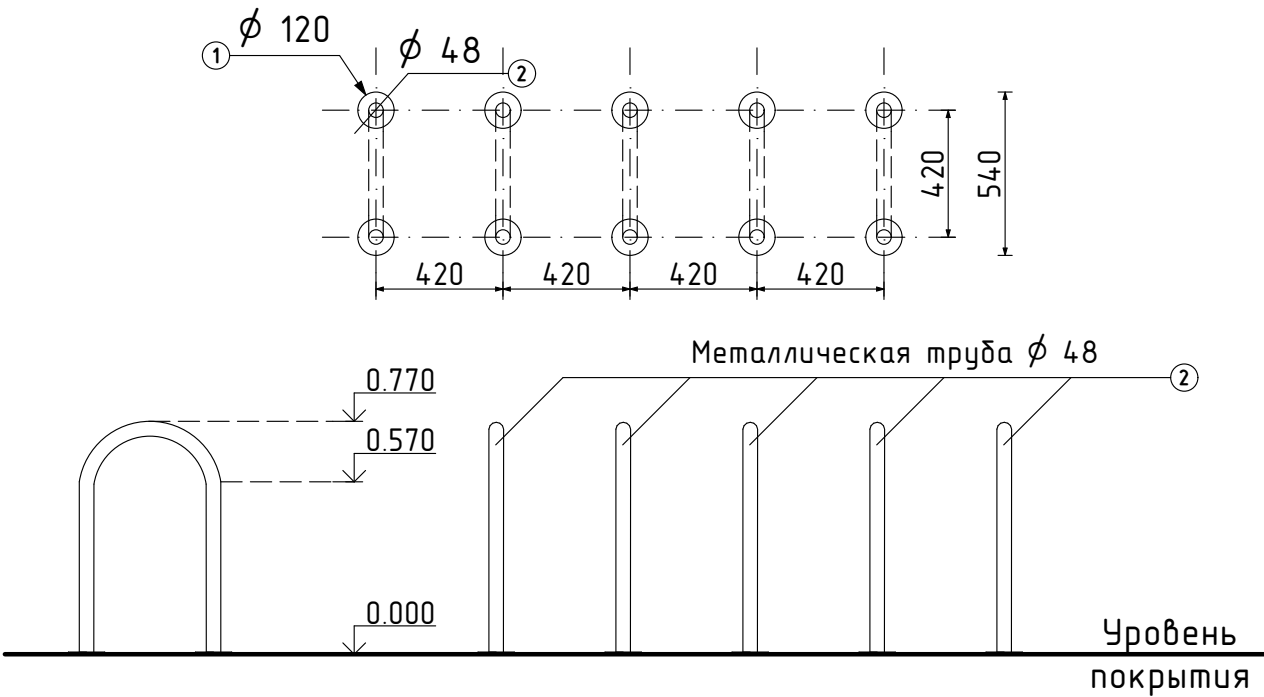


Спецификация материалов


Марка позиция	Наименование	Кол-во	Масса, ед. кг	Масса, общая, кг
1	Металлическая труба 48x3мм L=1620	5	5,39	26,97
2	- 120x120x6	10	0,68	8,80
3				

				№ 2022-87/456-О-ГП		
				Сквер Хомутяновский по ул. Бендерского Восстания в г. Бендеры		
ГИП	Богатырев				Стадия	Лист
ГАП	Сторонкина				РП	5
Разработал	Додонов					8
				Стенд для рисования. Велопарковка		МУП ЦПГиЗ г. Бендеры 2023

Парковая скамейка

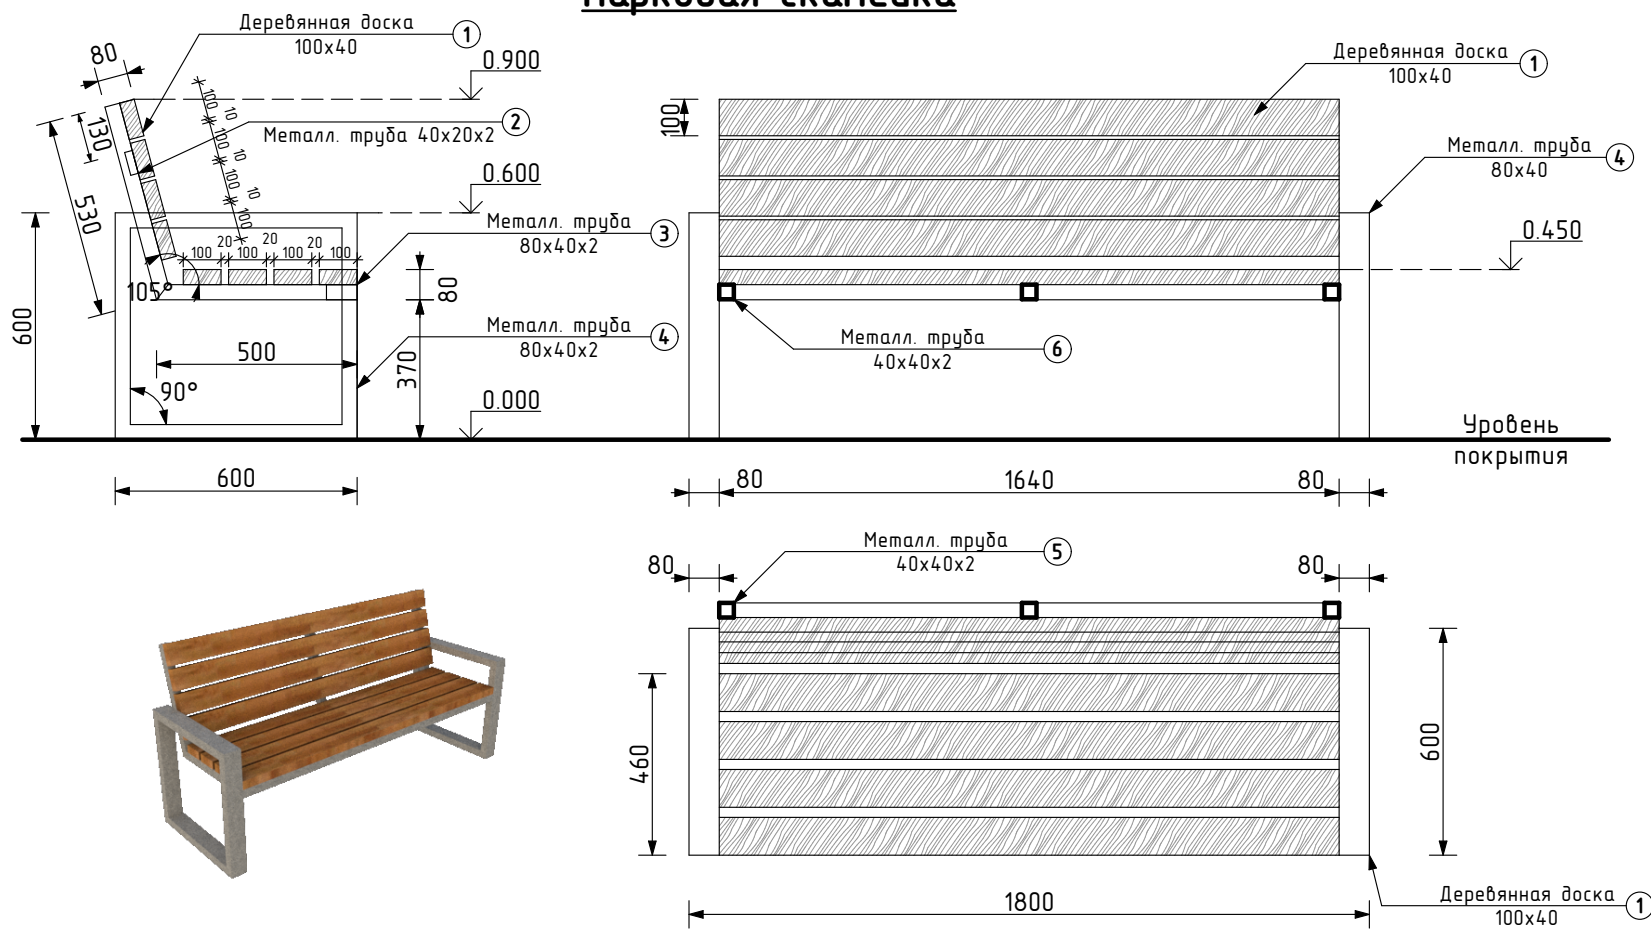

Парковая урна

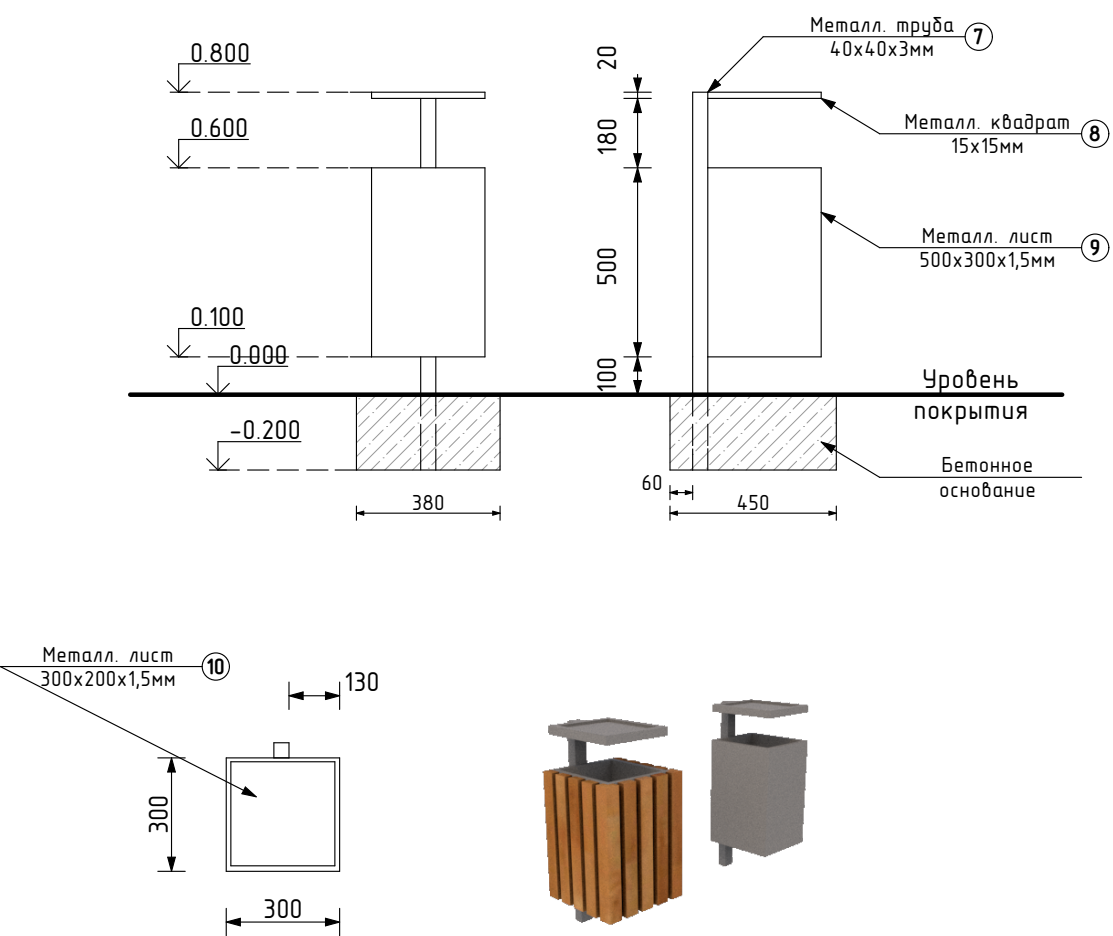

Спецификация материалов

Марка позиция	Наименование	Кол-во	Масса, ед. кг	Масса, общая, кг
1	Деревянная доска 100x40мм L=1640	8	5,72	37,80
2	Металлическая труба 40x20x2мм L=1560	1	2,65	2,65
3	Металлическая труба 80x40x2мм L=1640	1	5,89	5,89
4	Металлическая труба 80x40x2мм L=2400	2	8,61	17,23
5	Металлическая труба 40x40x2мм L=530	3	1,23	3,70
6	Металлическая труба 40x40x2мм L=500	3	1,16	3,49

Спецификация материалов

Марка позиция	Наименование	Кол-во	Масса, ед. кг	Масса, общая, кг
7	Металлическая труба 40x40x3мм L=1000	1	3,36	3,36
8	Металлический квадрат 15x15мм L=1200	1	2,12	2,12
9	Металл. лист 500x300x1,5мм	4	1,77	7,08
10	Металл. лист 300x200x1,5мм	1	0,71	0,71

				№ 2022-87/456-О-ГП		
				Сквер Хомутяновский по ул. Бендерского Восстания в г. Бендеры		
ГИП	Богатырев				Стадия	Лист
ГАП	Сторонкина				РП	6
Разработал	Додонов					8
				Парковая скамейка. Парковая урна		МУП ЦПГиЗ г. Бендеры 2023

Осветительная опора

Спецификация материалов

Марка позиция	Обозначение	Наименование	Кол-во	Масса, ед. кг	Примечание
1	ГОСТ 8732-78	Труба $\phi 219 \times 6$ L=2036	1	64,2	
2	ГОСТ 103-76	- 400x400x8	3	10,0	30 кг
3	ГОСТ 8732-78	Труба $\phi 219 \times 6$ L=2050	1	64,6	
4	ГОСТ 103-76	- 240x240x6	1	2,71	
5	ГОСТ 8732-78	Труба $\phi 159 \times 4,5$ L=3494	1	61,1	
6	ГОСТ 103-76	- 180x180x6	1	1,53	
7	ГОСТ 8732-78	Труба $\phi 102 \times 3,5$ L=3506	1	29,8	
8	ГОСТ 103-76	- 120x120x6	1	0,67	
9	ГОСТ 8732-78	Труба $\phi 50 \times 2,5$ L=1560	2	4,57	9,14 кг

Бетон кл. В7,5 2,0 м³







Технические характеристики

1	Напряжение питания	100-305 В
2	Световой поток	5770 Лм
3	Мощность	50 Вт
4	Габариты светильника	340x100x40
5	Покрытие светильника	Цинкосодержащий грунт, порошковая окраска, защитный лак от УФ
6	Покрытие опоры освещения	Цинкосодержащий грунт, порошковая окраска, защитный лак от УФ
7	Материал корпуса светильника	Сталь или нержавеющая сталь
8	Материал корпуса опоры	Сталь или нержавеющая сталь
9	Высота опоры освещения	9 метров


№ 2022-87/456-О-ГП

Сквер Хомутяновский по ул. Бендерского Восстания в г. Бендеры


ГИП	Богатырев			Стадия	Лист	Листов
ГАП	Сторонкина			РП	7	8
Разработал	Додонов			Осветительная опора		
				МУП ЦПГиЗ г. Бендеры 2023		

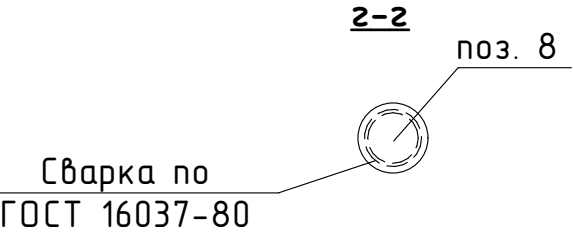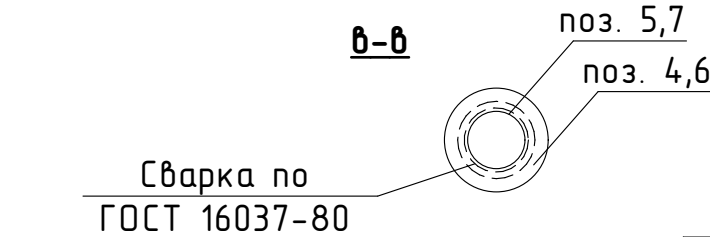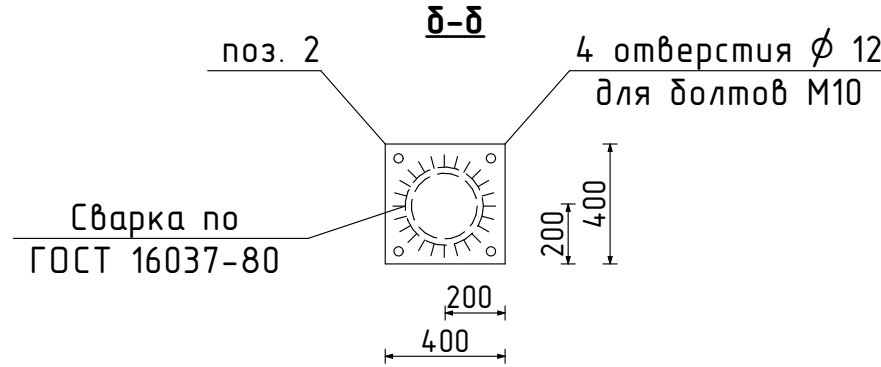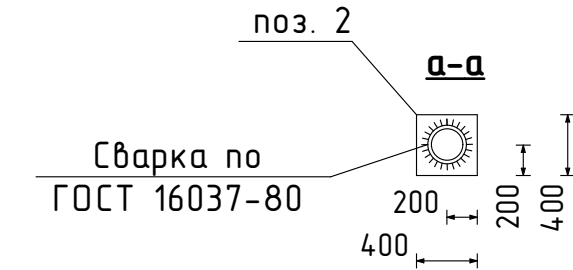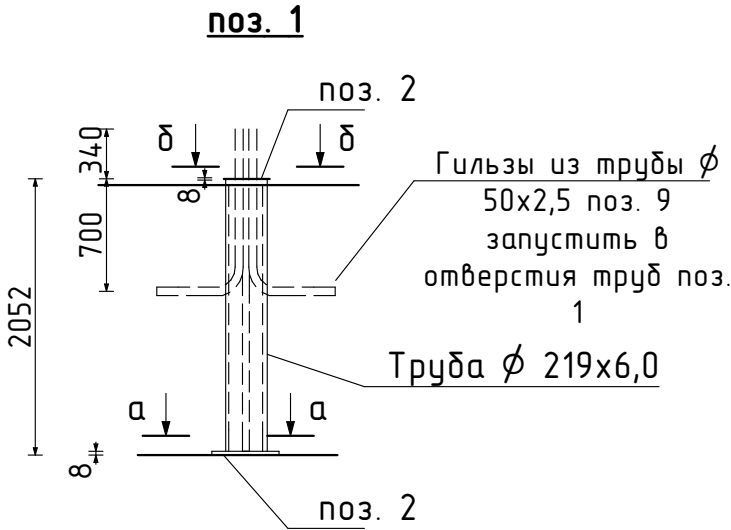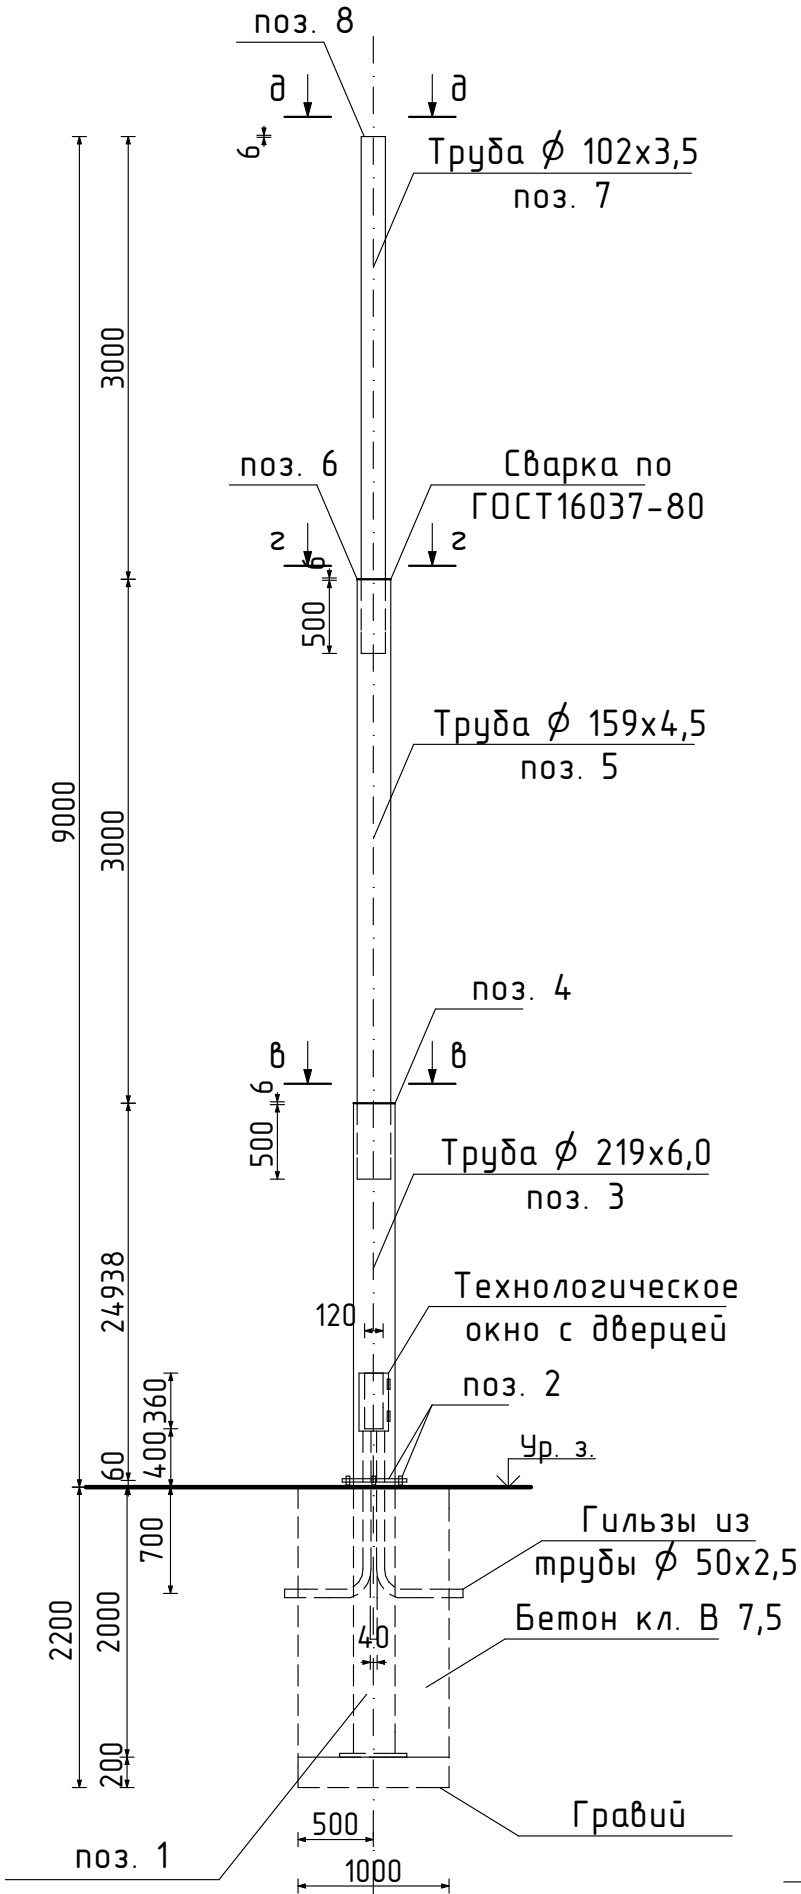

Большая парковая скамейка

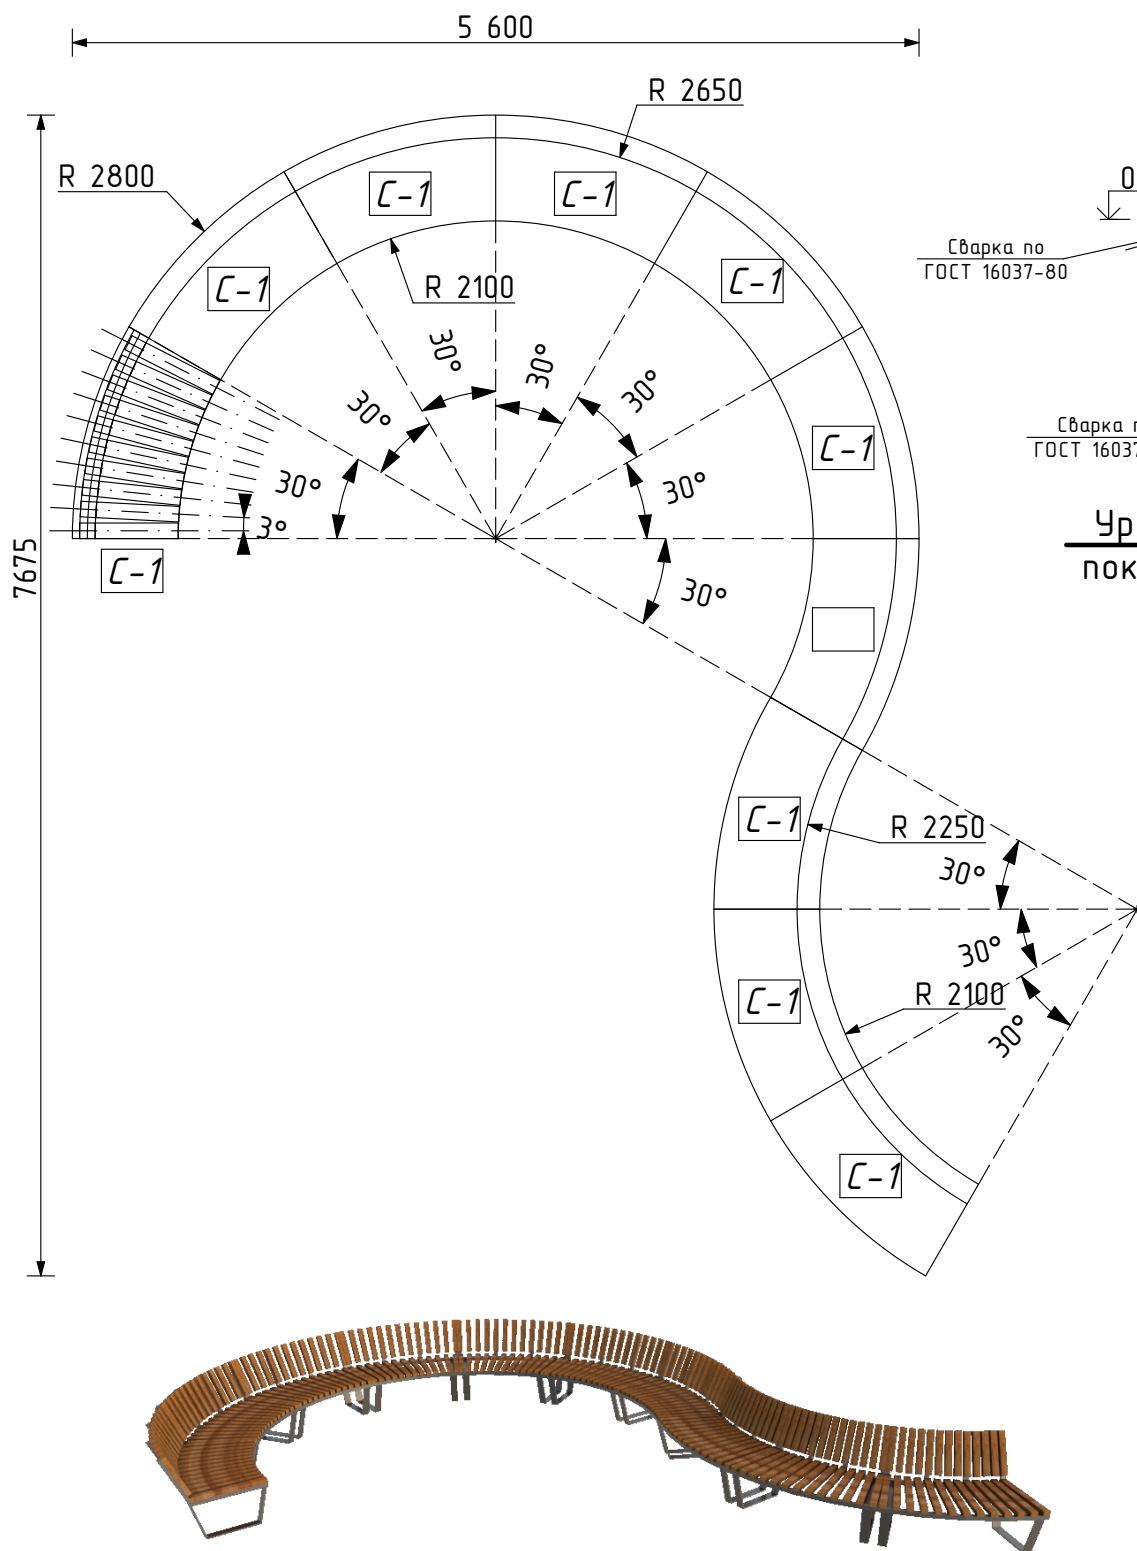

Секция С-1

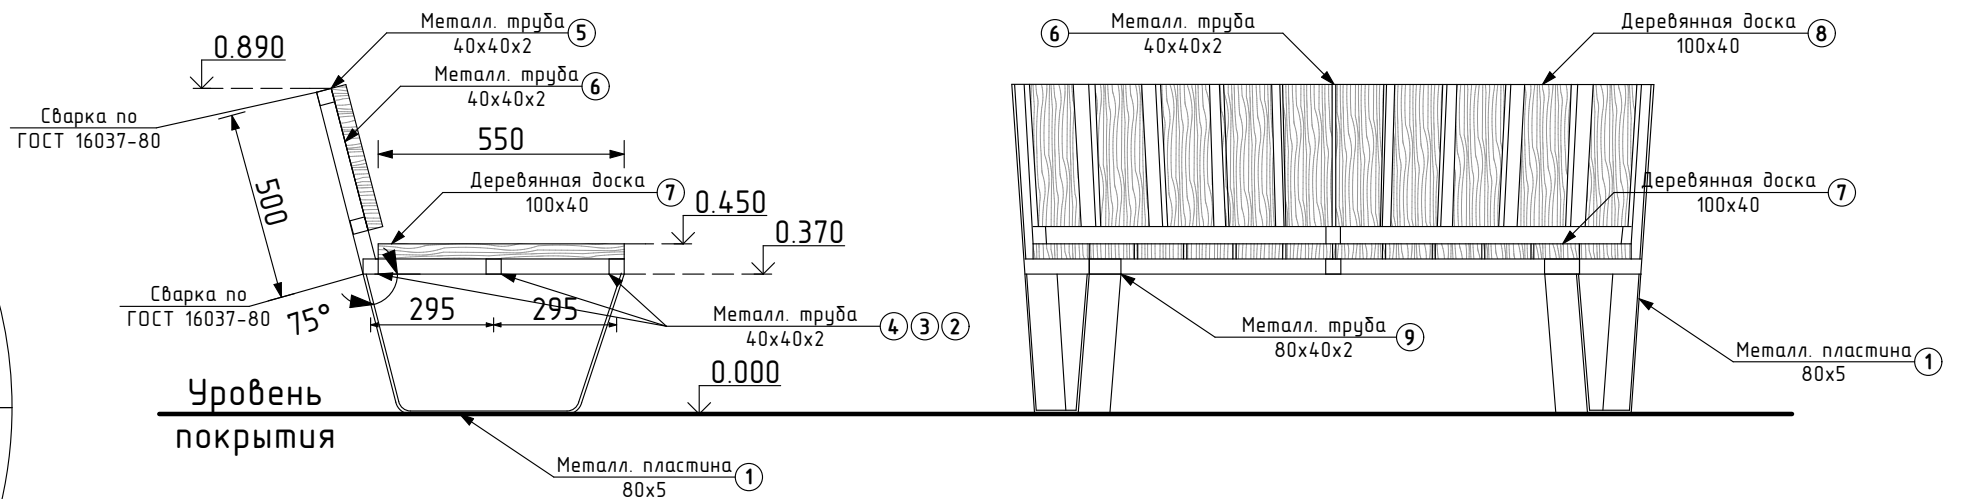

Спецификация материалов

Марка позиция	Наименование	Кол-во	Масса, ед. кг	Масса, общая, кг	Все сегменты	
					Кол-во	Масса, общая, кг
1	Металлическая пластина 80х5мм L=1240	2	3,89	7,78	20	77,8
2	Металлическая труба 40х40х2мм L=1090	1	2,56	2,56	10	25,6
3	Металлическая труба 40х40х2мм L=1230	1	2,87	2,87	10	28,7
4	Металлическая труба 40х40х2мм L=1380	1	3,21	3,21	10	32,1
5	Металлическая труба 40х40х2мм L=1470	2	3,42	6,85	20	68,5
6	Металлическая труба 40х40х2мм L=500	3	1,16	3,49	30	34,9
7	Деревянная доска 100х40мм L=550	10	1,14	11,40	100	114,0
8	Деревянная доска 100х40мм L=400	10	0,83	8,30	100	83,0
9	Металлическая труба 80х40х2мм L=590	2	2,08	4,16	20	41,6

ПРИМЕЧАНИЕ.

1. Сварку металлических элементов вести электродами типа Э-42А
2. Высотам катета сварных швов принять по наименьшей толщине свариваемых элементов
3. Защиту металлоконструкций выполнить в соответствии со СНиП ПМР 20-02-02:
 - грунтовка ГФ-020 по ГОСТ 18186-79,
 - эмаль ПФ-115 (2 слоя) по ГОСТ 926-82 или другие равноценные по качеству покрытия.
4. Грунтовку наносить до монтажа конструкций.
5. Применено ко всем металлическим элементам альбома МАФ

					Стадія	Лист	Листов