

Извещение о закупке товаров, работ, услуг для обеспечения государственных (муниципальных) нужд

№ п/п	Наименование:	Поля для заполнения
1. Общая информация о закупке		
1.	Номер извещения (Номер закупки согласно утвержденному Плану Закупок)	1.41
2.	Используемый способ определения поставщика	Запрос предложений
3.	Предмет закупки	Благоустройство микрорайона "Липканы" (приобретение малых архитектурных форм)
4.	Наименование группы товаров, работ, услуг	Непродовольственные товары (Постановление Правительства Приднестровской Молдавской Республики от 26 декабря 2019 года № 452 «Об утверждении Методики формирования лотов для осуществления закупок» (САЗ 20-1) с изменениями, внесенными Постановлением Правительства Приднестровской Молдавской Республики от 16 февраля 2022 года № 45 (САЗ 22-6))
5.	Дата размещения извещения	03 ноября 2023 г.
2. Сведения о заказчике		
1.	Наименование заказчика	Государственная администрация г. Бендеры
2.	Место нахождения	г. Бендеры, ул. Ленина, 17
3.	Почтовый адрес	3200, Приднестровская Молдавская Республика, г. Бендеры, ул. Ленина, 17
4.	Адрес электронной почты	mu-ujkx@mail.ru
5.	Номер контактного телефона	0 (552) 2-33-11
3. Информация о процедуре закупки		
1.	Дата и время начала подачи заявок	03 ноября 2023 г. с 10:00 часов
2.	Дата и время окончания подачи заявок	13 ноября 2023 г. до 09:30 часов
3.	Место подачи заявок	г. Бендеры, ул. Ленина, 17, Государственная администрация г. Бендеры, каб. № 101, mu-ujkx@mail.ru
4.	Порядок подачи заявок	Заявка на участие в запросе предложений подается в письменной форме, в запечатанном конверте, не позволяющем просматривать содержание заявки до момента её вскрытия или в форме электронного документа на адрес электронной почты mu-ujkx@mail.ru с использованием пароля, обеспечивающего ограничение доступа к информации вплоть до проведения заседания комиссии по закупкам. Пароль необходимо предоставить к 09:30 ч. 13.11.2023 г. Предложения, поступающие на другие адреса электронной почты, а также с нарушением сроков окончания подачи заявок, не будут допущены к рассмотрению на заседании комиссии по закупкам.
5.	Дата и время проведения закупки	13 ноября 2023 г. в 09:30 часов В указанное время будет произведено вскрытие конвертов с заявками на участие в запросе, а также рассмотрение и оценка таких заявок

6.	Место проведения закупки	г. Бендеры, ул. Ленина, 17, Государственная администрация г. Бендеры, кабинет 120 (1-й этаж)				
7.	Порядок оценки заявок, окончательных предложений участников закупки и критерии этой оценки (в случае определения поставщика товаров, работ и услуг методом проведения запроса предложений)	Оценка заявок, окончательных предложений участников закупки осуществляется в соответствии со статьей 22 Закона Приднестровской Молдавской Республики «О закупках в Приднестровской Молдавской Республике» и Постановлением Правительства ПМР от 25 марта 2020 г. № 78 «Об утверждении Порядка оценки заявок, окончательных предложений участников закупки при проведении запроса предложений». <u>Критерии оценки заявок:</u> ✓ <u>Стоимостные:</u> – Цена контракта (удельный вес критерия – 100 %)				
4. Начальная (максимальная) цена контракта						
1.	Начальная (максимальная) цена контракта (НМЦК)	237 641,00 руб. ПМР				
2.	Валюта	Предложения резидентов ПМР должны быть поданы в Рублях ПМР Для не резидентов – в иностранной валюте				
3.	Источник финансирования	Местный бюджет (Программа расходования средств целевого сбора с граждан на благоустройство территории города Бендеры на 2023 год)				
4.	Возможные условия оплаты (предоплата, оплата по факту или отсрочка платежа)	Оплата товара Заказчиком производится на условиях предварительной оплаты (аванса) в размере 50 % (пятьдесят) от цены договора (стоимости товара). Дальнейшая оплата товара производится не позднее 30 (тридцати) календарных дней со дня подписания представителями Сторон приемо-сдаточных документов. Расчет производится Заказчиком в безналичной форме путем перечисления денежных средств в рублях Приднестровской Молдавской Республики на расчетный счет Поставщика				
5. Информация о предмете (объекте) закупки						
1.	Предмет закупки и его описание	№ п/п лота	Наименование товара (работы, услуги) и его описание	Ед. изм.	Кол-во	Начальная (максимальная) цена контракта
1.			Благоустройство микрорайона «Липканы» (приобретение малых архитектурных форм) в соответствии с эскизом на изделие Приложение № 2 к извещению о закупке товаров, работ, услуг для обеспечения государственных (муниципальных) нужд:			
			а) Скамья тип I	шт.	15	49 388
			б) Урна	шт.	15	24 814
			в) Уличный фонарь (двойной)	шт.	17	110 896
			г) Уличный фонарь (одинарный)	шт.	2	11 629
			д) Детские счеты	шт.	1	3 468
			е) Качели двойные	шт.	1	8 241

			ж) Качели «гнездо»	шт.	1	10 291
			з) Игровая панель тип I	шт.	1	3 769
			и) Игровая панель тип II	шт.	1	3 769
			к) Спортивный комплекс «Воркаут»	шт.	1	11 376
			Итого:	237 641,00 руб. ПМР		
2.	Информация о необходимости предоставления участниками закупки образцов продукции, предлагаемых к поставке					Не требуется
3.	Дополнительные требования к предмету (объекту) закупки		В соответствии с проектной документацией по объекту № 2022-86/456-0-ГП «Сквер в микрорайоне «Липканы» по адресу: г. Бендеры, ул. Энгельса угол пер. Пограничный» (Приложение № 2 к извещению о закупке товаров, работ, услуг для обеспечения государственных (муниципальных) нужд)			
4.	Иная информация, позволяющая участникам закупки правильно сформировать и представить заявки на участие в закупке		Заявка должна быть оформлена в соответствии с требованиями, предусмотренными Распоряжением Правительства Приднестровской Молдавской Республики от 25.03.2020 г. № 198р «Об утверждении формы заявок участников закупки» и требованиями, указанными в Закупочной документации о проведении запроса предложений			
6. Преимущества, требования к участникам закупки						
1.	Преимущества (отечественный производитель; учреждения и организации уголовно-исполнительной системы, а также организации, применяющие труд инвалидов)		В соответствии со статьей 19 Закона ПМР от 26 ноября 2018 года № 318-3- VI «О закупках в ПМР» Преимущества предоставляются: а) учреждениям и организациям уголовно-исполнительной системы; б) организациям, применяющим труд инвалидов; в) отечественным производителям; г) отечественным импортерам.			
2.	Требования к участникам и перечень документов, которые должны быть представлены:		<u>1.Требования к участникам закупки:</u> а) соответствие требованиям, установленным действующим законодательством Приднестровской Молдавской Республики к лицам, осуществляющим поставку товара, выполнение работы, оказание услуги, являющихся объектом закупки; б) отсутствие проведения ликвидации участника закупки – юридического лица и отсутствие дела о банкротстве; в) отсутствие решения уполномоченного органа о приостановлении деятельности участника закупки в порядке, установленном действующим законодательством Приднестровской Молдавской Республики, на дату подачи заявки на участие в закупке. <u>2. Участником закупки должны быть представлены следующие документы:</u> а) выписка из единого государственного реестра юридических лиц или засвидетельствованная в нотариальном порядке копия такой выписки (для юридического лица), копия документа, подтверждающего право применения упрощённой системы налогообложения (для индивидуального предпринимателя, применяющего упрощённую систему налогообложения);			

		б) документ, подтверждающий полномочия лица на осуществление действий от имени участника запроса предложений; в) копии учредительных документов участника запроса предложений (для юридического лица); г) для иностранного лица: доверенность и документ о государственной регистрации данного иностранного юридического лица, а также надлежащим образом заверенный перевод на один из официальных языков Приднестровской Молдавской Республики данных документов, в соответствии с действующим законодательством Приднестровской Молдавской Республики; д) информация о соответствии участника закупки требованиям к участникам закупки, установленным заказчиком в извещении о закупке в соответствии с пунктами 1 и 2 статьи 21 Закона Приднестровской Молдавской Республики от 26 ноября 2018 года № 318-3- VI «О закупках в Приднестровской Молдавской Республике» (САЗ 18-48) (образец документа, которым участник закупки подтверждает своё соответствие требованиям, установленным документацией о закупке, содержится в разделе «Информация о процедуре закупки» во вкладке «Порядок подачи заявок» в Информационной системе в сфере закупок ПМР»); е) предложения участника запроса предложений в отношении объекта закупки, с приложением документов, подтверждающих соответствие этого объекта требованиям, установленным документацией о закупке: 1) предложение о цене контракта (лота № __); 2) наименование товара с указанием качественных и технических характеристик (конкретные показатели товара, соответствующие значениям, установленным в документации о закупке, и указание на товарный знак); 3) наименование производителя и страны происхождения товара; 4) участник закупки вправе приложить иные документы, подтверждающие соответствие объекта требованиям, установленным документацией о закупке; ж) документы, подтверждающие принадлежность участника запроса предложений к категории участников закупки, которым предоставляется преимущество при осуществлении закупок в соответствии с пунктом 1 статьи 19 Закона Приднестровской Молдавской Республики от 26 ноября 2018 года № 318-3-VI «О закупках в Приднестровской Молдавской Республике»; з) участник закупки вправе приложить иные документы, подтверждающие соответствие участника закупки требованиям, установленным документацией о закупке. ПРИМЕЧАНИЕ: 1. Документы и коммерческое предложение должны предоставляться в запечатанном конверте с заявкой на участие в закупке.
--	--	---

		2. Все листы поданной в письменной форме заявки на участие в закупке, все листы тома такой заявки должны быть прошиты и пронумерованы. 3. Заявка на участие в закупке и том такой заявки должны содержать опись входящих в их состав документов, быть скреплены печатью участника закупки при наличии печати (для юридических лиц) и подписаны участником закупки или лицом, уполномоченным участником закупки
3.	Условия ответственности за неисполнение или ненадлежащее исполнение принимаемых на себя участниками закупок обязательств	За неисполнение и (или) ненадлежащее исполнение обязательств Стороны несут ответственность в соответствии с законодательством Приднестровской Молдавской Республики. За нарушение сроков исполнения обязательств, в том числе сроков поставки, согласованных сроков для устранения недостатков (замены Товара ненадлежащего качества) Поставщик несет ответственность в виде неустойки (пени) в размере 0,05 (ноль целых пять сотых) процента от суммы неисполненного в срок обязательства за каждый день просрочки. При этом сумма взимаемой неустойки (пени) не должна превышать 10 (десяти) % от цены договора. Неустойка (пеня) подлежит взысканию в обязательном порядке при условии, что сумма начисленной неустойки (пени) превысила 1000 (одну тысячу) рублей Приднестровской Молдавской Республики. Уплата неустойки (пени) не освобождает Поставщика от возмещения убытков в полном объеме и исполнения обязательств или устранения недостатков. Возмещение убытков производится Поставщиком в порядке, предусмотренном законодательством Приднестровской Молдавской Республики. При расторжении договора в связи с односторонним отказом другая сторона договора вправе потребовать возмещения только фактически понесенного ущерба, непосредственно обусловленного обстоятельствами, являющимися основанием для принятия решения об одностороннем отказе от исполнения договора.
4.	Требования к гарантийным обязательствам, предоставляемым поставщиком (подрядчиком, исполнителем) в отношении поставляемых товаров (работ, услуг)	Поставщик гарантирует, что поставляемый Товар: соответствует характеристикам (потребительским свойствам) и иным требованиям, установленным настоящим Договором; свободен от любых прав третьих лиц и иных обременений; является новым (не был в употреблении, не прошел восстановление потребительских свойств); не имеет дефектов (механических повреждений); является качественным. Поставляемый Товар должен отвечать всем требованиям качества, безопасности, техническим и другим нормам, стандартам и требованиям для Товаров данного вида, предъявленным законодательством Приднестровской Молдавской Республики и страны-производителя, соответствовать характеристикам, отраженным в технической документации на него (техническом паспорте, инструкции (при наличии) и Спецификации.

		Товар передается в упаковке изготовителя Товара, если иное не будет согласовано сторонами, таким образом, чтобы исключить его утрату или уничтожение (порчу). Тара и упаковка должна отвечать требованиям, стандартам и техническим условиям. На Товар устанавливается гарантийный срок, который равен гарантийному сроку, установленному компанией-производителем (заводом-изготовителем), и исчисляется с момента подписания акта приема-передачи Товара либо иного документа о приемке поставленного Товара, подписанного сторонами. Поставщик отвечает за недостатки Товара, выявленные в течение гарантийного срока, если не докажет, что недостатки возникли вследствие нарушения Заказчиком условий эксплуатации Товара, либо ненадлежащих действий третьих лиц, либо под действием непреодолимой силы. При обнаружении недостатков (дефектов, брака) Товара в период гарантийного срока, возникших по независящим от Заказчика причинам, Поставщик обязан за свой счет устранить недостатки (дефекты, брак) либо заменить Товар ненадлежащего качества новым в течение 15 (пятнадцати) рабочих дней с момента получения соответствующего письменного уведомления (в том числе посредством факсимильной связи с последующим направлением оригинала).
7. Условия контракта		
1.	Информация о месте доставки товара, месте выполнения работ или оказания услуг	Место поставки Товара: г. Бендеры, микрорайон «Липканы»
2.	Срок поставки товара или завершения оказания услуг	Поставка Товара осуществляется Поставщиком путём отгрузки (передачи) Заказчику не позднее 31 января 2024 года
3.	Условия транспортировки и хранения	Доставка Товара осуществляется Поставщиком за свой счёт.

Закупочная документация о проведении запроса предложений по закупке малых архитектурных форм

Сведения о заказчике – Государственная администрация г. Бендеры, г. Бендеры, ул. Ленина, 17

Номер контактного телефона: 0 (552) 2-33-11

Адрес электронной почты: tu-ujkx@mail.ru

Предмет закупки: Благоустройство микрорайона "Липканы" (приобретение малых архитектурных форм)

Способ определения поставщика: Запрос предложений

Дата и время начала подачи заявок: 03 ноября 2023 г. с 10:00 часов

Дата и время окончания подачи заявок: 13 ноября 2023 г. до 09:30 часов

Порядок подачи заявок: Заявка на участие в запросе предложений подается в письменной форме, в запечатанном конверте, не позволяющем просматривать содержание заявки до момента её вскрытия или в форме электронного документа на адрес tu-ujkx@mail.ru с использованием пароля, обеспечивающего ограничение доступа к информации вплоть до проведения заседания комиссии по закупкам. Пароль необходимо предоставить к **09:30 ч. 13.11.2023 г.** Предложения, поступающие на другие адреса электронной почты, а также с нарушением сроков окончания подачи заявок, не будут допущены к рассмотрению на заседании комиссии по закупкам.

Дата и время проведения закупки: 13 ноября 2023 г. в 09:30 часов

Место проведения закупки: г. Бендеры, ул. Ленина, 17, Государственная администрация г. Бендеры, кабинет 120 (1-й этаж)

1. Наименование и описание объекта закупки. Предъявляемые к нему требования и условия контракта. Обоснование начальной (максимальной) цены контракта.

№ п/п лота	Наименование товара (работы, услуги) и его описание	Ед. изм.	Кол-во	Начальная (максимальная) цена контракта
1	Благоустройство микрорайона «Липканы» (приобретение малых архитектурных форм):			
	а) Скамья тип I	шт.	15	49 388
	б) Урна	шт.	15	24 814
	в) Уличный фонарь (двойной)	шт.	17	110 896
	г) Уличный фонарь (одинарный)	шт.	2	11 629
	д) Детские счеты	шт.	1	3 468
	е) Качели двойные	шт.	1	8 241
	ж) Качели «гнездо»	шт.	1	10 291
	з) Игровая панель тип I	шт.	1	3 769
	и) Игровая панель тип II	шт.	1	3 769
	к) Спортивный комплекс «Воркаут»	шт.	1	11 376

Начальная (максимальная) цена контракта составляет: 237 641,00 руб. ПМР и сформирована посредством затратного метода в соответствии с пунктами 7, 8 статьи 16 Закона Приднестровской Молдавской Республики от 26 ноября 2018 года № 318-3-VI «О закупках в Приднестровской Молдавской Республике» (САЗ 18-48)

2. Требования к содержанию, в том числе составу, форме заявок на участие в запросе предложений.

Заявка на участие в запросе предложений должна быть оформлена в соответствии с требованиями, предусмотренными Распоряжением Правительства Приднестровской Молдавской Республики от 25 марта 2020 года № 198р «Об утверждении формы заявок

участников закупки» с приложением документов, указанных в пункте 2 Приложения к данному Распоряжению и требованиями, указанными в документации о проведении запроса предложений.

3. Информация о возможности заказчика изменить предусмотренные контрактом количество товара, объем работы или услуги при заключении контракта либо в ходе его исполнения в соответствии со статьей 51 Закона Приднестровской Молдавской Республики от 26 ноября 2018 года № 318-3-VI «О закупках в Приднестровской Молдавской Республике» (САЗ 18-48).

Изменение существенных условий контракта при его исполнении не допускается, за исключением их изменения по соглашению сторон в следующих случаях:

а) изменение цены контракта в сторону уменьшения в случаях, связанных с уменьшением цены и (или) количества приобретаемого товара, работ, услуг, в пределах ассортимента товара (перечня работ, услуг), при сохранении условий поставки;

б) изменение количества приобретаемого товара, работ, услуг в сторону увеличения в случае снижения цены на товар, работы, услуги в пределах цены контракта и ассортимента товара (перечня работ, услуг), при сохранении условий поставки;

в) при уменьшении ранее доведенных до государственного или муниципального заказчика лимитов бюджетных обязательств в соответствии с порядком, определенным Правительством Приднестровской Молдавской Республики.

4. Порядок проведения запроса предложений.

Запрос предложений проводится в соответствии со статьей 44 Закона Приднестровской Молдавской Республики от 26 ноября 2018 года № 318-3-VI «О закупках в Приднестровской Молдавской Республике» (САЗ 18-48), с учетом нормативных правовых актов Правительства Приднестровской Молдавской Республики, регламентирующих правила и особенности проведения запроса предложений (закупок).

Для участия в запросе предложений участники запроса предложений в срок и в порядке, которые установлены в извещении и документации о проведении запроса предложений, подают заявки на участие в запросе предложений заказчику в письменной форме или в форме электронного документа.

Запрос предложений (повторный запрос предложений) признается несостоявшимся в следующих случаях:

а) если до момента вскрытия конвертов с заявками на участие в запросе предложений и открытия доступа к поданным в форме электронных документов заявкам не подано ни одной такой заявки на участие в запросе предложений;

б) если по результатам проведения проверки заявки (заявок) на участие в запросе предложений на предмет соответствия требованиям, установленным извещением и документацией, комиссией по рассмотрению заявок на участие в запросе предложений и окончательных предложений отклонены все поступившие заявки на участие в запросе предложений;

в) если по результатам проведения проверки заявки (заявок) на участие в запросе предложений на предмет соответствия требованиям, установленным извещением и документацией, комиссией по рассмотрению заявок на участие в запросе предложений и окончательных предложений признана соответствующей одна заявка на участие в запросе предложений».

В день, во время и в месте, которые указаны в извещении о проведении запроса предложений, непосредственно перед вскрытием конвертов с заявками и открытием доступа к поданным в форме электронных документов заявкам заказчик обязан публично объявить присутствующим участникам при вскрытии этих конвертов и открытии указанного доступа о возможности подачи заявок, изменения или отзыва поданных заявок.

Заказчик обязан предоставить всем участникам запроса предложений, подавшим заявки, возможность присутствовать при вскрытии конвертов с заявками и открытии доступа к поданным в форме электронных документов заявкам, а также при оглашении заявки, содержащей лучшие условия исполнения контракта.

Комиссией по рассмотрению заявок на участие в запросе предложений и окончательных предложений вскрываются поступившие конверты с заявками и открывается доступ к поданным в форме электронных документов заявкам. Участники

запроса предложений, подавшие заявки, не соответствующие требованиям, установленным документацией о проведении запроса предложений, отстраняются, и их заявки не оцениваются. Основания, по которым участник запроса предложений был отстранен, фиксируются в протоколе проведения запроса предложений. В случае установления факта подачи одним участником запроса предложений 2 (двух) и более заявок на участие в запросе предложений заявки такого участника не рассматриваются и возвращаются ему.

Комиссия по рассмотрению заявок на участие в запросе предложений вправе приостановить проведение процедуры запроса предложений в случае необходимости проведения проверки заявок на участие в запросе предложений на предмет соответствия их требованиям, установленным извещением и документацией. Срок приостановления проведения процедуры запроса предложений не может превышать 5 (пяти) рабочих дней.

Все заявки участников запроса предложений оцениваются на основании критериев, указанных в документации о проведении запроса предложений, с учетом преимуществ, предоставляемых заказчиком в соответствии с настоящим Законом, фиксируются в виде таблицы и прилагаются к протоколу проведения запроса предложений, после чего оглашаются условия исполнения контракта, содержащиеся в заявке, признанной лучшей, без объявления участника запроса предложений, который направил такую заявку, или условия, содержащиеся в единственной заявке.

После оглашения условий исполнения контракта, содержащихся в заявке, признанной лучшей, или условий, содержащихся в единственной заявке на участие в запросе предложений, запрос предложений завершается. Протокол проведения запроса предложений ведется комиссией, подписывается всеми присутствующими членами комиссии не позднее 2 (двух) рабочих дней со дня вскрытия конвертов с заявками на участие в запросе предложений и открытия доступа к поданным в форме электронных документов заявкам на участие в запросе предложений, без учета срока приостановления процедуры запроса предложений. Всем участникам или участнику запроса предложений, подавшему единственную заявку, предлагается направить окончательное предложение не позднее рабочего дня, следующего за датой проведения запроса предложений.

При этом цена контракта (лота), указанная в окончательном предложении, не может превышать цену контракта (лота), указанную в поданной участником заявке на участие в запросе предложений.

В информационной системе в день проведения оценки заявок участников запроса предложений размещается выписка из протокола проведения запроса предложений, содержащая перечень отстраненных от участия в запросе предложений участников с указанием оснований отстранения, условий исполнения контракта, содержащихся в заявке, признанной лучшей, без объявления участника запроса предложений, который направил такую заявку, или условий, содержащихся в единственной заявке на участие в запросе предложений.

Если все участники, присутствующие при проведении запроса предложений, отказались направить окончательное предложение, запрос предложений завершается. Отказ участников запроса предложений направлять окончательные предложения фиксируется в протоколе проведения запроса предложений. Окончательными предложениями признаются поданные заявки на участие в запросе предложений.

Вскрытие конвертов с окончательными предложениями и открытие доступа к поданным в форме электронных документов окончательным предложениям осуществляются на следующий рабочий день после даты завершения проведения запроса предложений и фиксируются в итоговом протоколе. Участники запроса предложений, направившие окончательные предложения, вправе присутствовать при вскрытии конвертов с окончательными предложениями и открытии доступа к поданным в форме электронных документов окончательным предложениям.

Комиссия обязана предложить каждому из участников, направившему окончательное предложение, дополнительно снизить предлагаемую ими цену контракта до тех пор, пока каждый из участников не откажется от такого снижения.

Выигравшим окончательным предложением является лучшее предложение, определенное комиссией на основании результатов оценки окончательных предложений с

учетом заявлений участников о снижении предлагаемой цены контракта. В случае если в нескольких окончательных предложениях содержатся одинаковые условия исполнения контракта, выигравшим окончательным предложением признается окончательное предложение, которое поступило раньше. Итоговый протокол ведется комиссией, подписывается всеми присутствующими членами комиссии не позднее 2 (двух) рабочих дней со дня вскрытия конвертов с окончательными предложениями и открытия доступа к поданным в форме электронных документов окончательным предложениям.

В итоговом протоколе фиксируются все условия, указанные в окончательных предложениях участников запроса предложений с учетом заявлений участников о снижении предлагаемой цены контракта, принятое на основании результатов оценки окончательных предложений решение о присвоении таким окончательным предложениям порядковых номеров и условия победителя запроса предложений.

Итоговый протокол и протокол проведения запроса предложений размещаются в информационной системе не позднее рабочего дня, следующего за днем подписания.

Участникам запроса предложений, присутствующим при проведении запроса предложений, должна быть предоставлена возможность ознакомиться и подписать итоговый протокол и протокол проведения запроса предложений.

Если запрос предложений признается несостоявшимся в случае, определенном подпунктом в) части второй пункта 9 настоящей статьи, заказчик вправе провести повторный запрос предложений либо осуществить закупку у единственного поставщика, в порядке, установленном подпунктом д) пункта 1 статьи 48 настоящего Закона.

Если запрос предложений признается несостоявшимся в случаях, определенных подпунктами а), б) части второй пункта 9 настоящей статьи заказчик вправе провести новую закупку или повторный запрос предложений.

Заказчик размещает извещение о проведении повторного запроса предложений в информационной системе не менее чем за 5 (пять) рабочих дней до даты повторного запроса предложений.

В случае если повторный запрос предложений признан несостоявшимся заказчик вправе осуществить закупку у единственного поставщика в порядке, установленном подпунктом д) пункта 1 статьи 48 настоящего Закона.

Любой участник запроса предложений, присутствующий при вскрытии конвертов с заявками на участие в запросе предложений, конвертов с окончательными предложениями и открытия доступа к поданным в форме электронных документов заявкам, окончательным предложениям, вправе осуществлять аудио- и видеозапись вскрытия этих конвертов и открытия указанного доступа.

5. Порядок и срок отзыва заявок на участие в запросе предложений, порядок возврата таких заявок.

Участник запроса предложений вправе письменно отозвать свою заявку до истечения срока подачи заявок с учетом положений Закона Приднестровской Молдавской Республики от 26 ноября 2018 года № 318-3-VI «О закупках в Приднестровской Молдавской Республике» (САЗ 18-48).

Уведомление об отзыве заявки является действительным, если уведомление получено заказчиком до истечения срока подачи заявок, за исключением случаев, установленных Законом Приднестровской Молдавской Республики от 26 ноября 2018 года № 318-3-VI «О закупках в Приднестровской Молдавской Республике» (САЗ 18-48).

Участник закупки вправе отозвать заявку на участие в определении поставщиков (подрядчиков, исполнителей) в любое время до даты и времени начала рассмотрения заявок на участие.

В день, время и в месте, которые указаны в извещении о проведении запроса предложений, непосредственно перед вскрытием конвертов с заявками и открытием доступа к поданным в форме электронных документов заявкам, заказчик обязан публично объявить присутствующим участникам при вскрытии этих конвертов и открытии указанного доступа о возможности отзыва поданных заявок.

Участники запроса предложений, подавшие заявки, не соответствующие требованиям, установленным документацией о проведении запроса предложений, отстраняются, и их заявки не оцениваются. В случае установления факта подачи одним

участником запроса предложений 2 (двух) и более заявок на участие в запросе предложений заявки такого участника не рассматриваются и возвращаются ему.

6. Срок, в течение которого победитель запроса предложений должен подписать контракт, условия признания победителя запроса предложений уклонившимся от заключения контракта.

Контракт заключается на условиях, предусмотренных извещением об осуществлении закупки, заявкой, окончательным предложением участника закупки не позднее, чем через 5 (пять) рабочих дней со дня размещения в информационно системе итогового протокола.

При уклонении победителя запроса предложений от заключения контракта заказчик вправе обратиться в Арбитражный суд Приднестровской Молдавской Республики с иском о возмещении убытков, причиненных уклонением от заключения контракта, и заключить контракт с участником запроса предложений, окончательному предложению которого присвоен второй номер.

В случае наличия принятых судом или Арбитражным судом Приднестровской Молдавской Республики судебных актов либо возникновения обстоятельств непреодолимой силы, препятствующих подписанию контракта одной из сторон в установленные настоящей статьей сроки, эта сторона обязана уведомить другую сторону о наличии данных судебных актов или обстоятельств в течение 1 (одного) рабочего дня, следующего за днем возникновения вышеуказанных обстоятельств и вступления в силу судебных актов.

При этом течение установленных настоящей статьей сроков приостанавливается на срок исполнения данных судебных актов или срок действия данных обстоятельств, но не более чем на 30 (тридцать) рабочих дней.

В случае отмены, изменения или исполнения данных судебных актов или прекращения действия данных обстоятельств соответствующая сторона обязана уведомить другую сторону об этом не позднее 1 (одного) рабочего дня, следующего за днем отмены, изменения или исполнения данных судебных актов либо прекращения действия данных обстоятельств.

7. Информация о возможности одностороннего отказа от исполнения контракта.

В контракт может быть включено условие о возможности одностороннего отказа от исполнения контракта.

Расторжение контракта допускается по соглашению сторон, по решению Арбитражного суда Приднестровской Молдавской Республики, в случае одностороннего отказа стороны контракта от исполнения контракта в соответствии с действующим гражданским законодательством Приднестровской Молдавской Республики.

Заказчик вправе принять решение об одностороннем отказе от исполнения контракта по основаниям, предусмотренным гражданским законодательством Приднестровской Молдавской Республики для одностороннего отказа, при условии, если это было предусмотрено контрактом.

Заказчик вправе провести экспертизу поставленного товара, выполненной работы, оказанной услуги с привлечением экспертов, экспертных организаций до принятия решения об одностороннем отказе.

Если заказчиком проведена экспертиза с привлечением экспертов, экспертных организаций, решение об одностороннем отказе может быть принято заказчиком только при условии, что в заключении эксперта, экспертной организации будут подтверждены нарушения условий контракта, послужившие основанием для одностороннего отказа заказчика от исполнения контракта.

Решение заказчика об одностороннем отказе от исполнения контракта не позднее чем в течение 3 (трех) рабочих дней со дня принятия указанного решения размещается в информационной системе и направляется поставщику (подрядчику, исполнителю) с использованием иных средств связи и доставки, обеспечивающих фиксирование такого уведомления и получение заказчиком подтверждения о его вручении поставщику (подрядчику, исполнителю).

Решение заказчика об одностороннем отказе вступает в силу и контракт считается расторгнутым через 5 (пять) рабочих дней со дня надлежащего уведомления заказчиком поставщика (подрядчика, исполнителя) об одностороннем отказе.

Выполнение заказчиком требований настоящего пункта считается надлежащим уведомлением поставщика (подрядчика, исполнителя) об одностороннем отказе от исполнения контракта. Датой такого надлежащего уведомления признается дата получения заказчиком подтверждения о вручении поставщику (подрядчику, исполнителю) указанного уведомления.

Заказчик обязан отменить не вступившее в силу решение об одностороннем отказе, если в течение 5 (пяти) рабочих дней с даты надлежащего уведомления поставщика (подрядчика, исполнителя) о принятом решении устранено нарушение условий контракта, послужившее основанием для принятия указанного решения.

Данное правило не применяется в случае повторного нарушения поставщиком (подрядчиком, исполнителем) условий контракта.

Заказчик обязан принять решение об одностороннем отказе от исполнения контракта, если в ходе исполнения контракта установлено, что:

а) поставляемый товар не соответствует установленным извещением об осуществлении закупки и (или) документацией о закупке требованиям к поставляемому товару;

б) представлена недостоверная информация о своем соответствии и (или) соответствии поставляемого товара установленным требованиям, что позволило участнику стать победителем определения поставщика (подрядчика, исполнителя).

Поставщик (подрядчик, исполнитель) вправе принять решение об одностороннем отказе от исполнения контракта по основаниям, предусмотренным гражданским законодательством Приднестровской Молдавской Республики для одностороннего отказа от исполнения отдельных видов обязательств, если в контракте было предусмотрено право заказчика принять решение об одностороннем отказе от исполнения контракта.

При расторжении контракта в связи с односторонним отказом другая сторона контракта вправе потребовать возмещения только фактически понесенного ущерба, непосредственно обусловленного обстоятельствами, являющимися основанием для принятия решения об одностороннем отказе от исполнения контракта.

В случае расторжения контракта в связи с односторонним отказом поставщика (подрядчика, исполнителя) заказчик осуществляет закупку товара, работы, услуги, поставка, выполнение, оказание которых являлись предметом расторгнутого контракта, в соответствии с положениями Закона Приднестровской Молдавской Республики от 26 ноября 2018 года № 318-3-У1 «О закупках в Приднестровской Молдавской Республике» (САЗ 18-48).

Информация об изменении контракта или о расторжении контракта, за исключением сведений, составляющих государственную тайну, размещается заказчиком в информационной системе в течение 3 (трех) рабочих дней, следующих за днем изменения контракта или расторжения контракта.

ФОРМА


[illegible]

№ п/п закупочной документации в форме закупочного договора, услуг	Наименование предмета закупки	Наименование объекта (объектов) закупки и его (их) описание	Объемные технические характеристики объекта закупки	Качественные и технические характеристики объекта закупки	Количественные характеристики объекта закупки		Начальная максимальная цена контракта (начальная максимальная цена договора, рублей)	Наименование метода определения и обоснования начальной максимальной цены контракта (начальной максимальной цены договора, рублей)	Обоснование выбранного метода определения начальной максимальной цены контракта (начальной максимальной цены договора), ссылка на документацию, использованную при определении максимальной цены (договора)	Способ определения поставщика (подрядчика, исполнителя)	Обоснование выбранного способа определения поставщика (подрядчика, исполнителя)	Обоснование дополнительных требований (пункт 2 статьи 21 Закона)	
					Единица измерения и количество	Количество, объем и масса							
1	2	3	4	5	6	7	8	9	10	11	12	13	14
1.41.	В надувное инфаторное «Пингвин» (надувное малых архитектурных форм)	В соответствии с проектной документацией по объекту № 2022-80-450-0-11 «Сквер в инфаторное «Пингвин» по адресу: г. Бельск, Ул. Энгельса ул. пер. Пограничного» (Приложение № 1 к извещению о закупке товаров, работ, услуг) для обеспечения тотальности (услуг)	Наименование товара (работы, услуги)	Качественные и технические характеристики объекта закупки	Объемные технические характеристики объекта закупки	Количество, объем и масса	Начальная максимальная цена контракта (начальная максимальная цена договора, рублей)	Наименование метода определения и обоснования начальной максимальной цены контракта (начальной максимальной цены договора, рублей)	Способ определения поставщика (подрядчика, исполнителя)	Обоснование выбранного способа определения поставщика (подрядчика, исполнителя)	Обоснование дополнительных требований (пункт 2 статьи 21 Закона)		
												а) Скандинавский тип I	
												б) Зона	
												в) Уличный фонарь	
												г) Уличный фонарь	
												д) Детские скамейки	
												е) Качели двойные	
												ж) Качели «гнездо»	
												з) Пирожки паче, тип I	
												и) Пирожки паче, тип II	
												к) Спортивный комплекс	
												л) Спортивный комплекс	
												м) Спортивный комплекс	
												н) Спортивный комплекс	


Лаури, Юриус Яковлевич - *депутат (С). Л.

Sept 20th


Детская игровая панель "Пример"

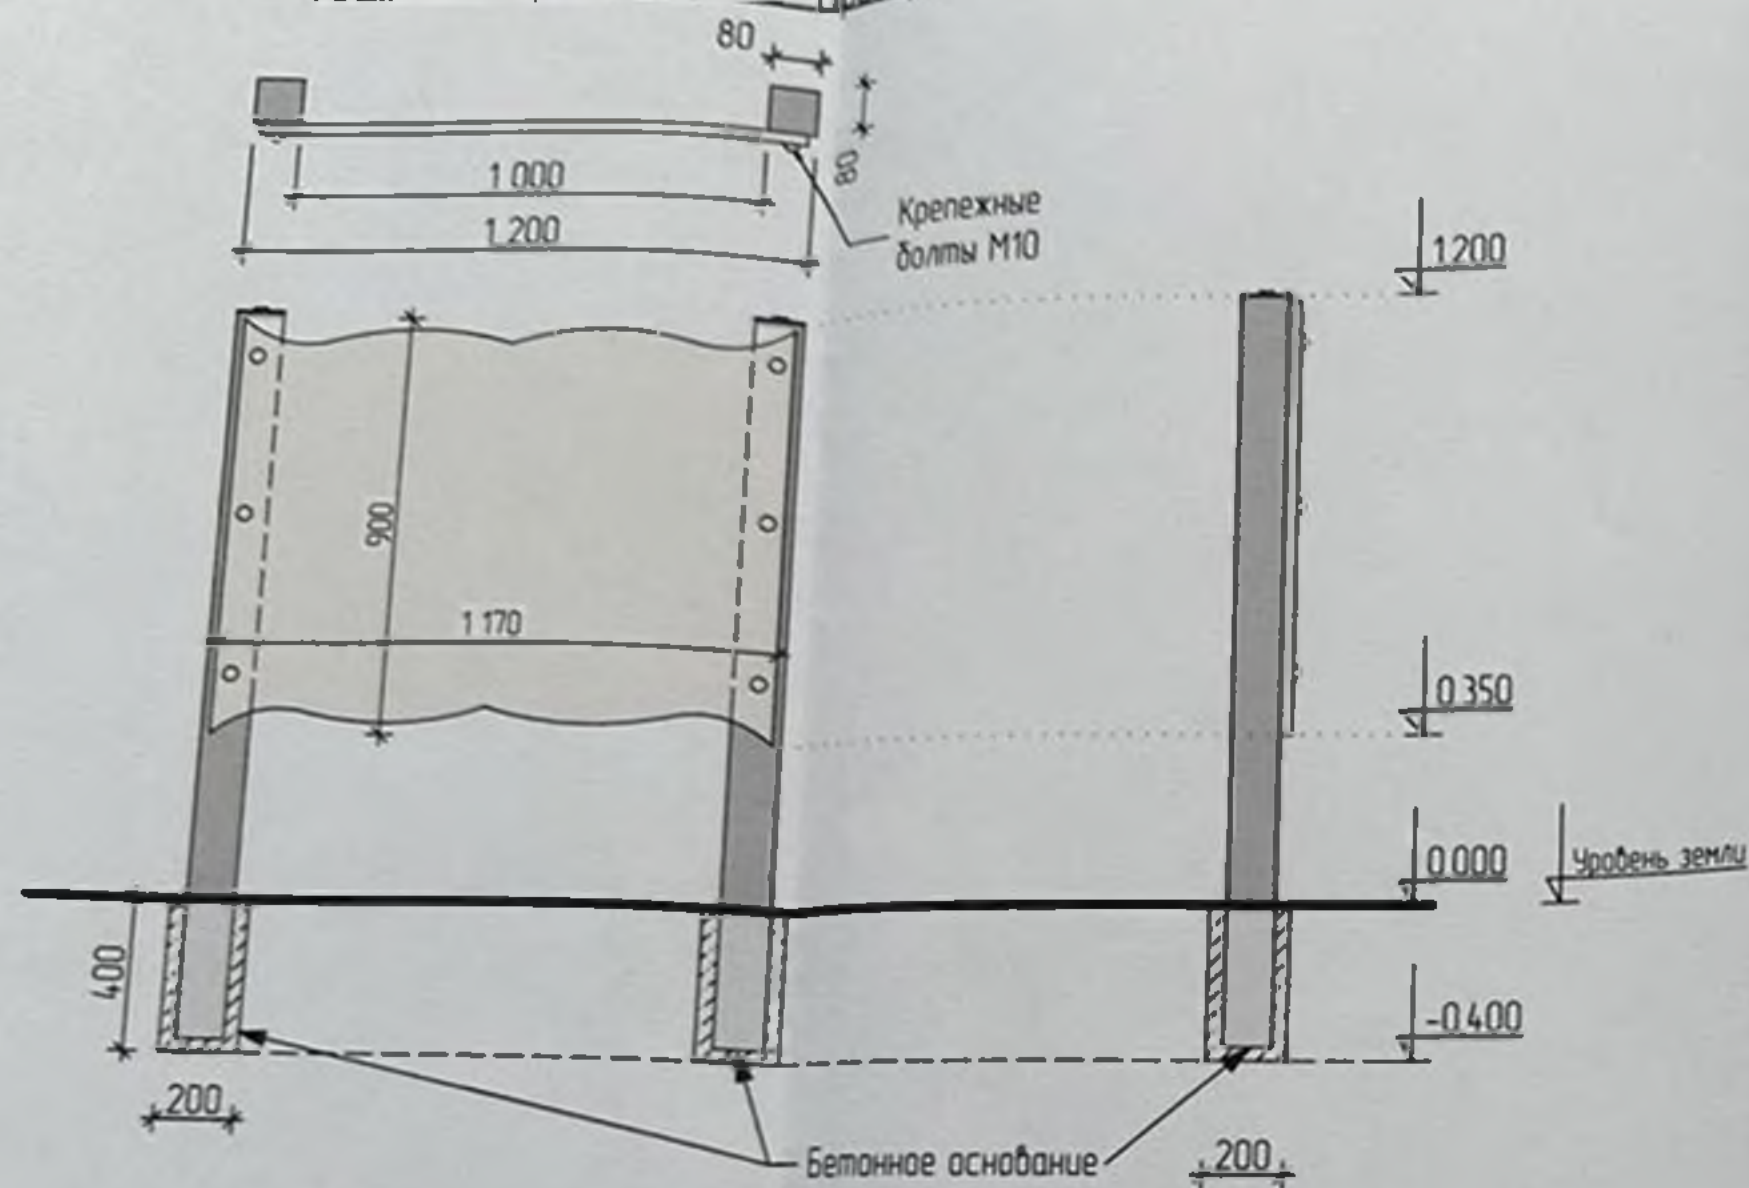


Детские счеты

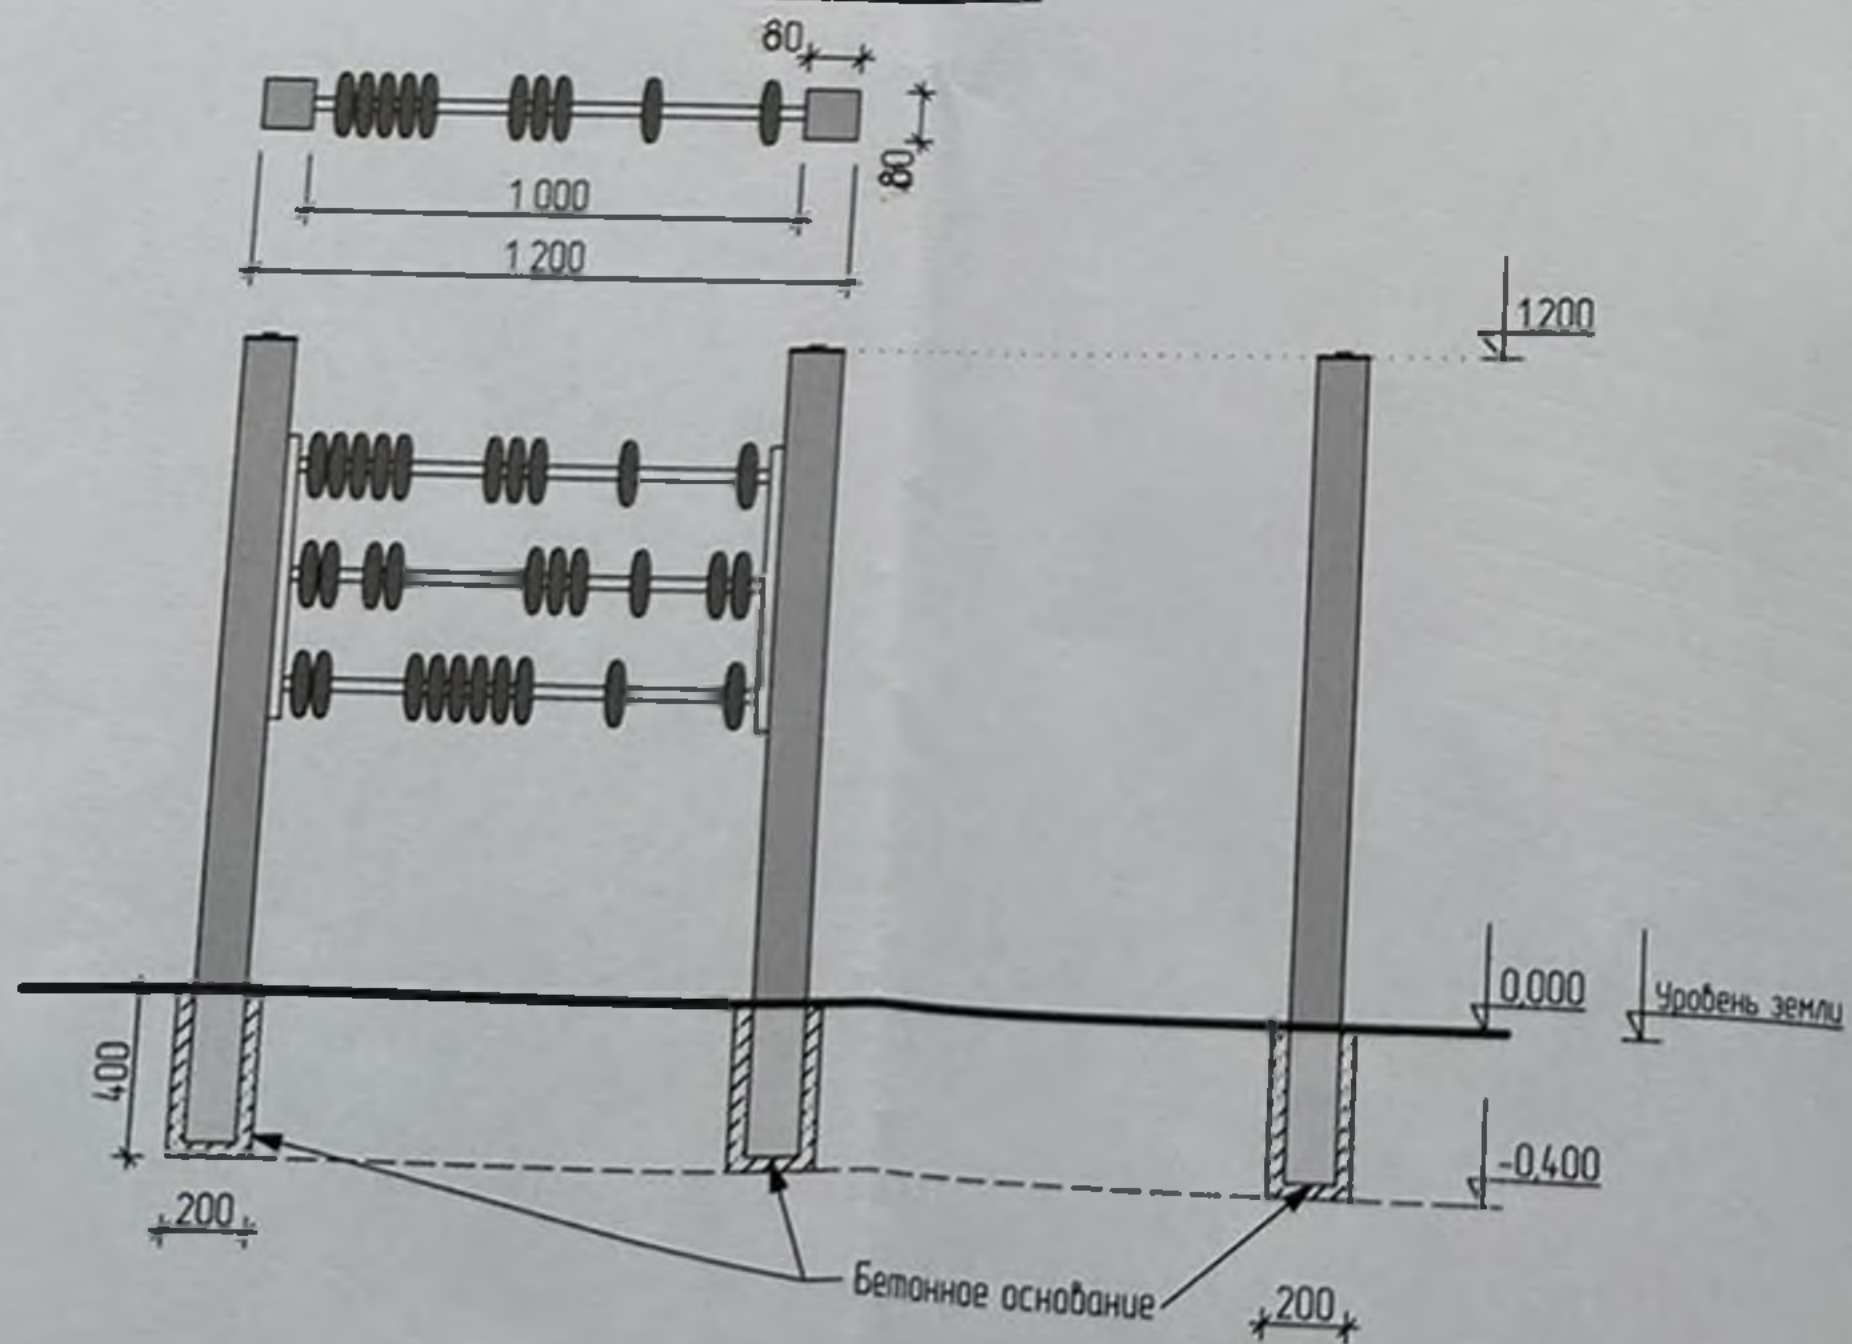



Детские игровые панели

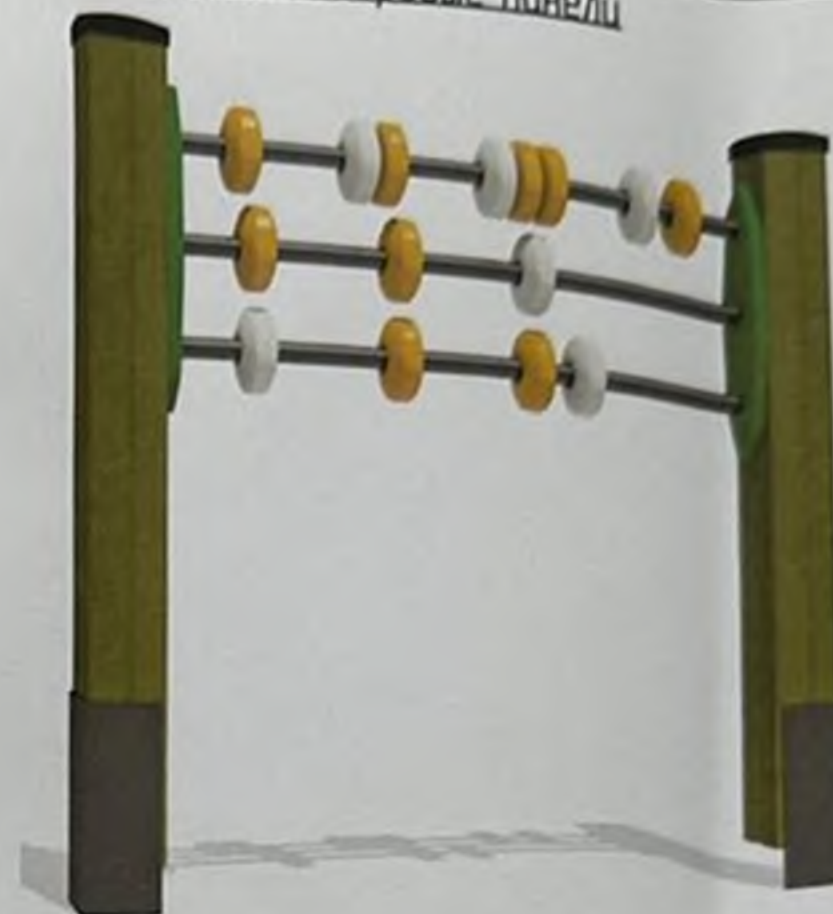

Детские счеты

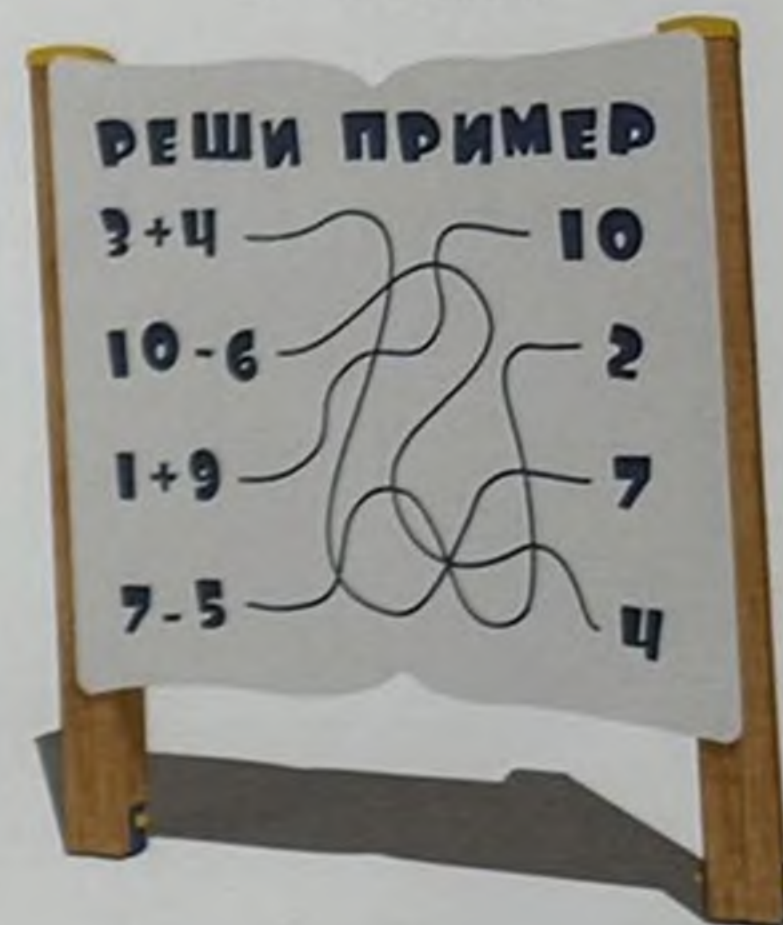

1-1

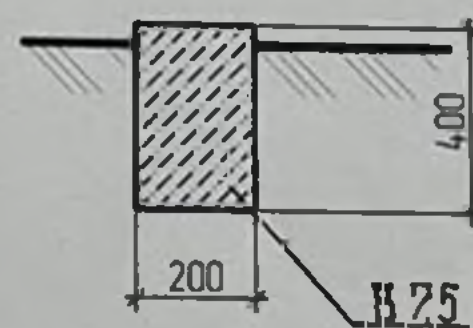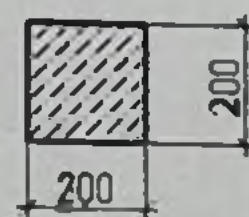

Примечание:


- Высота Детских игровых панелей и детских счет - 1 200 мм
- Панель с нанесением рисунка выполнить из влагостойкой фанеры
- Стойки игровых панелей выполнить из металлической трубы

2022-86/456-0-ГП

Сквер в микрорайоне "Липканы" по адресу: г. Бендеры,
ул. Энгельса угол пер. Пограничный

			Стадия	Лист	Листов
			РП		
Гип	Багатырев		Детские игровые панели Детские счеты		
Разработ	Кавальжи				
Подготовил	Фадеева				
			МУП "ЦПГИЗ г. Бендеры"		


Детская игровая панель "Сказка"

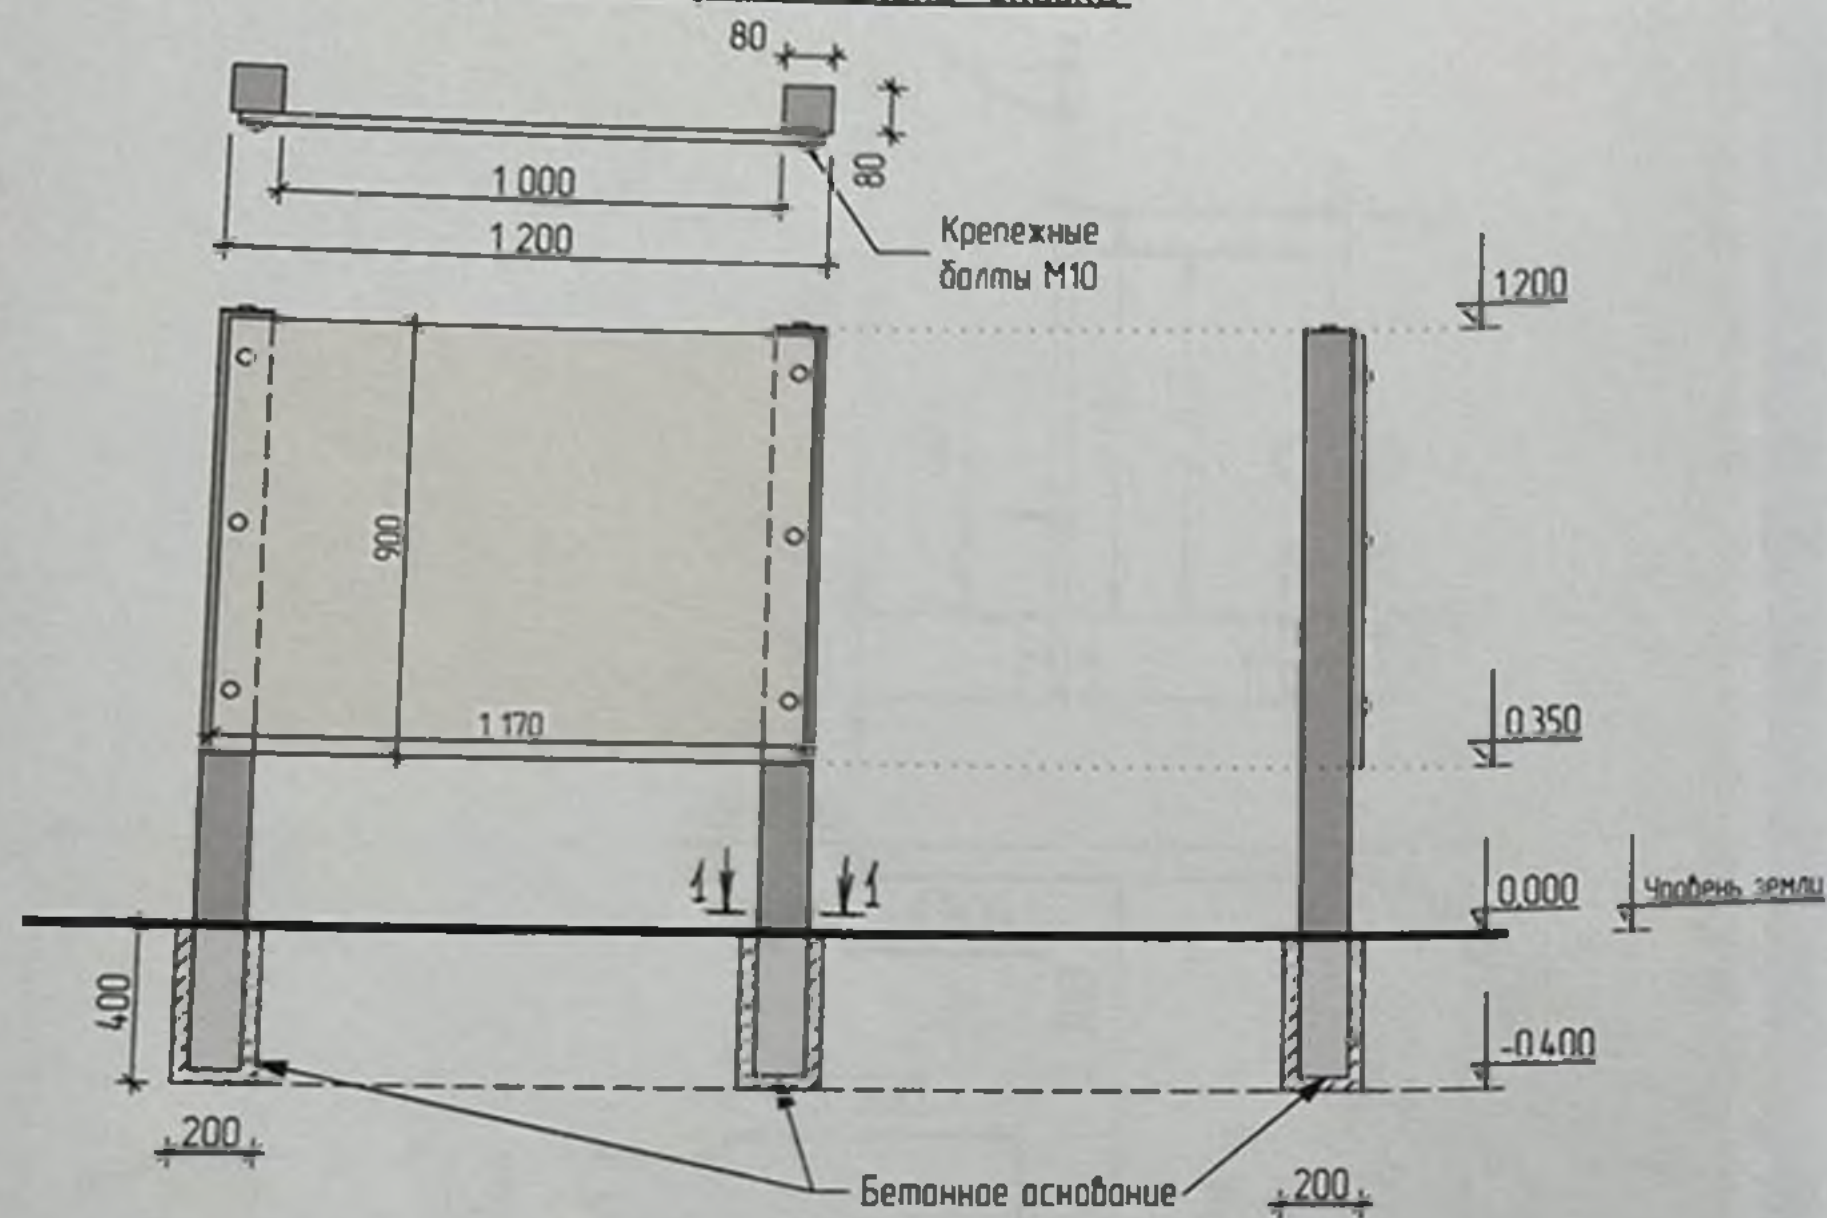


СПЕЦИФИКАЦИЯ МАТЕРИАЛОВ

Марка поз.	Обозначение	Наименование	кол-во	Вес ед кз	Вес кз общ	Примеч.
		<u>Счеты</u>				
	ГОСТ 8639-82	□ 80x80x4, L=2 400 мм	2	22,39	44,78	
	ГОСТ 10704-91	∅ 25x2,8, L=1100 мм	3	1,24	3,73	
		Бетон В 7,5				0,032 м³
		<u>Игровая панель "Пример"</u>				
	ГОСТ 8639-82	□ 80x80x4, L=2 400 мм	2	22,39	44,78	
		Влагостойкая фанера 1 170x900x25 мм	1			
		Бетон В 7,5				0,032 м³
		<u>Игровая панель "Сказка"</u>				
	ГОСТ 8639-82	□ 80x80x4, L=2 400 мм	1	22,39	44,78	
		Бетон В 7,5				0,032 м³
						0,096 м³


Детская игровая панель "Пример"

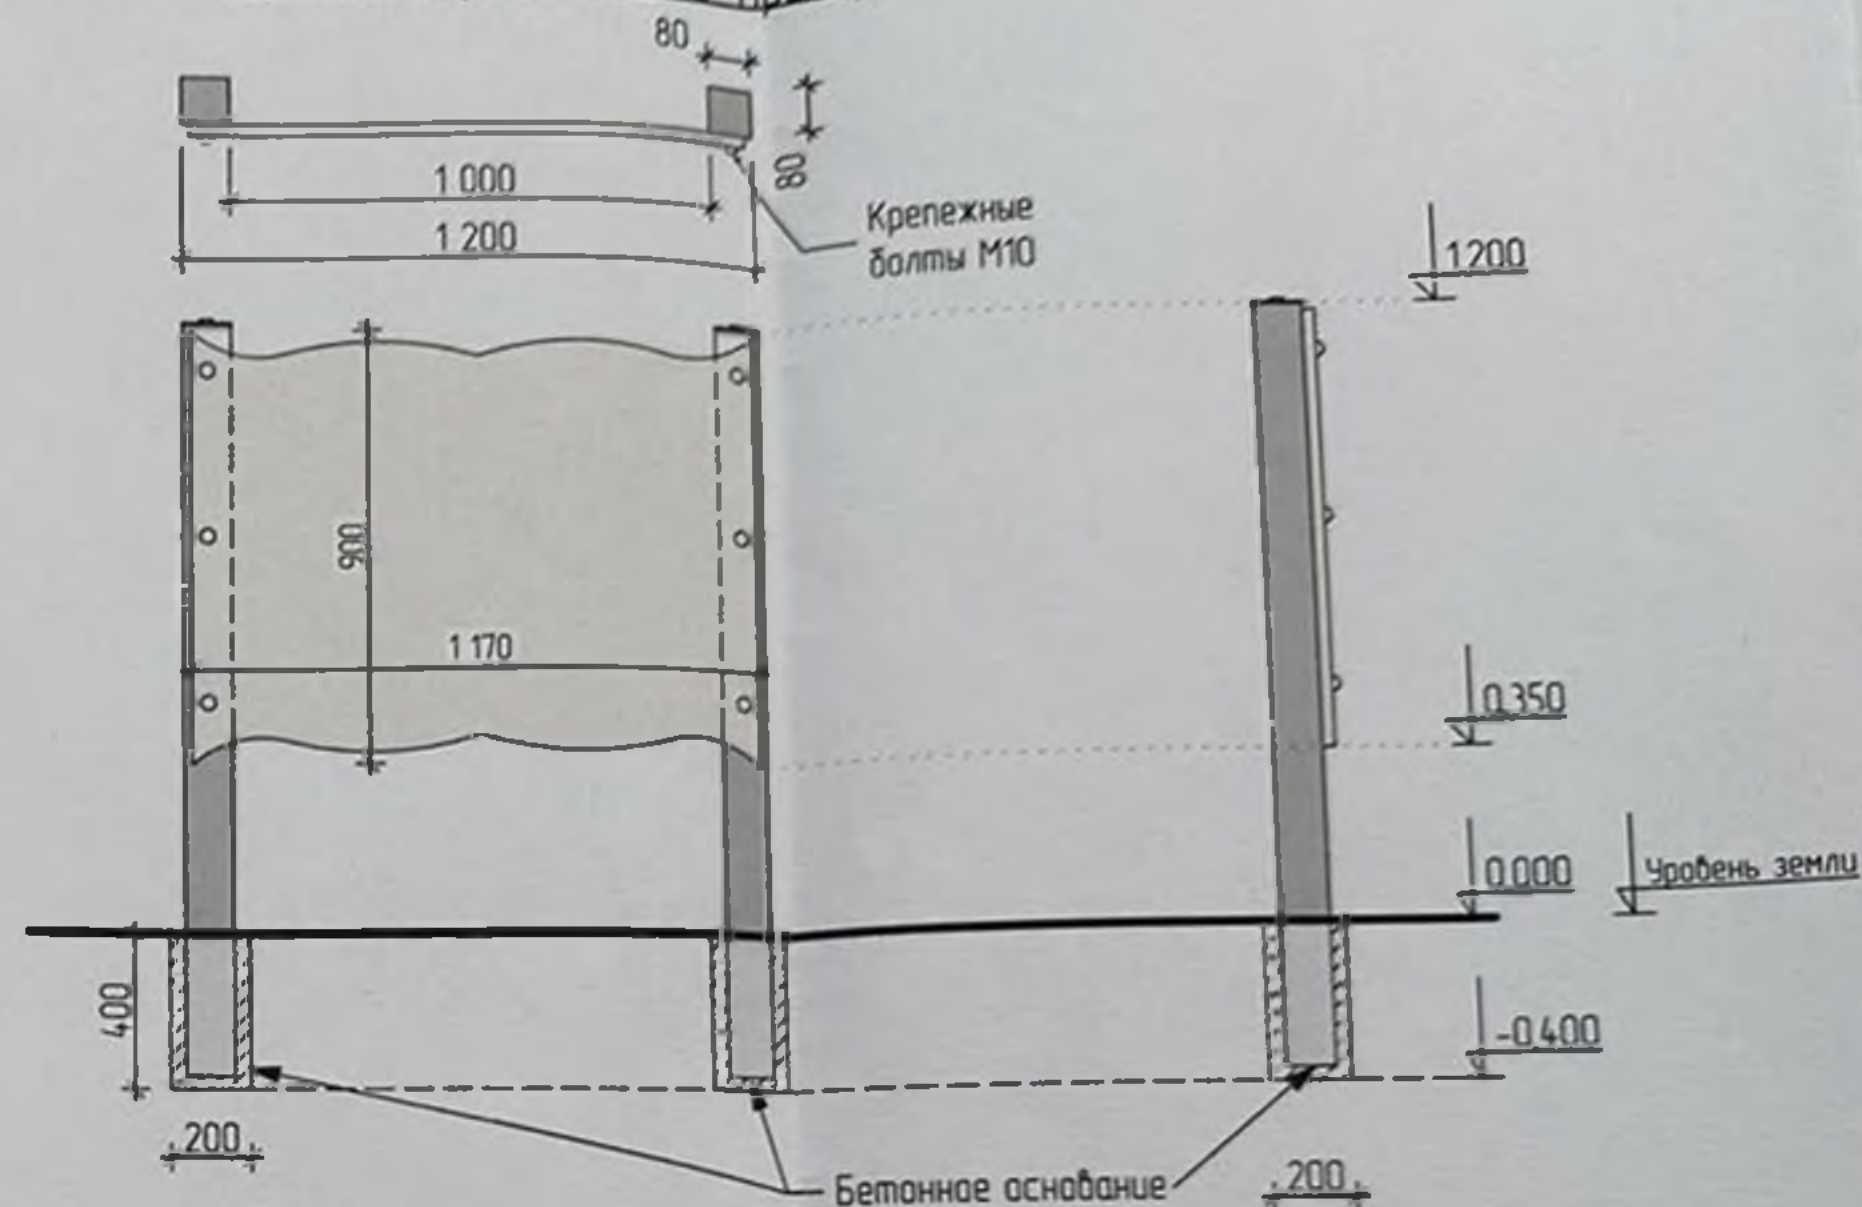


Детские счеты

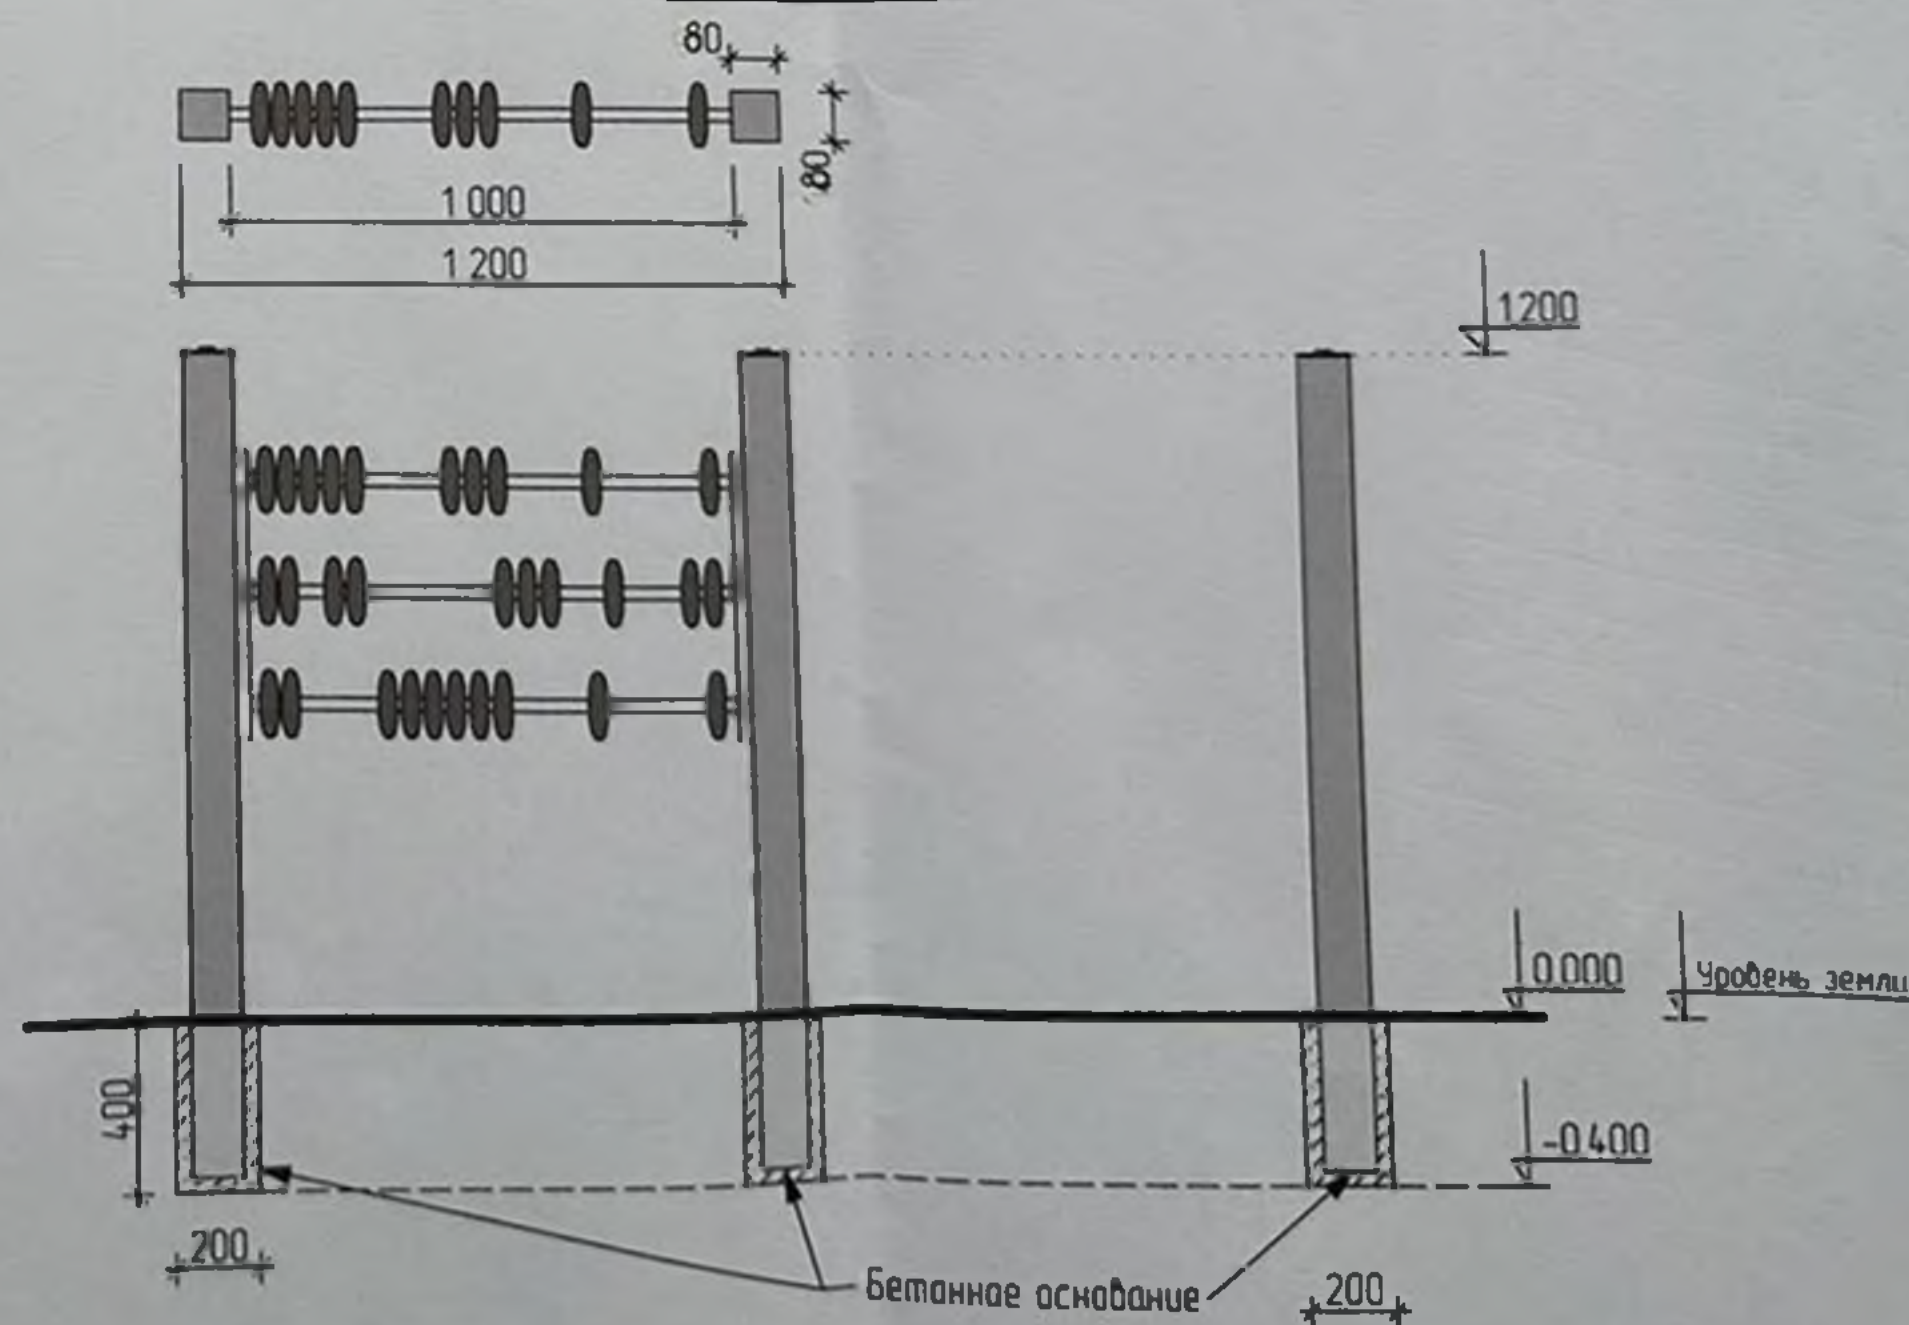

Качели "Гнездо"

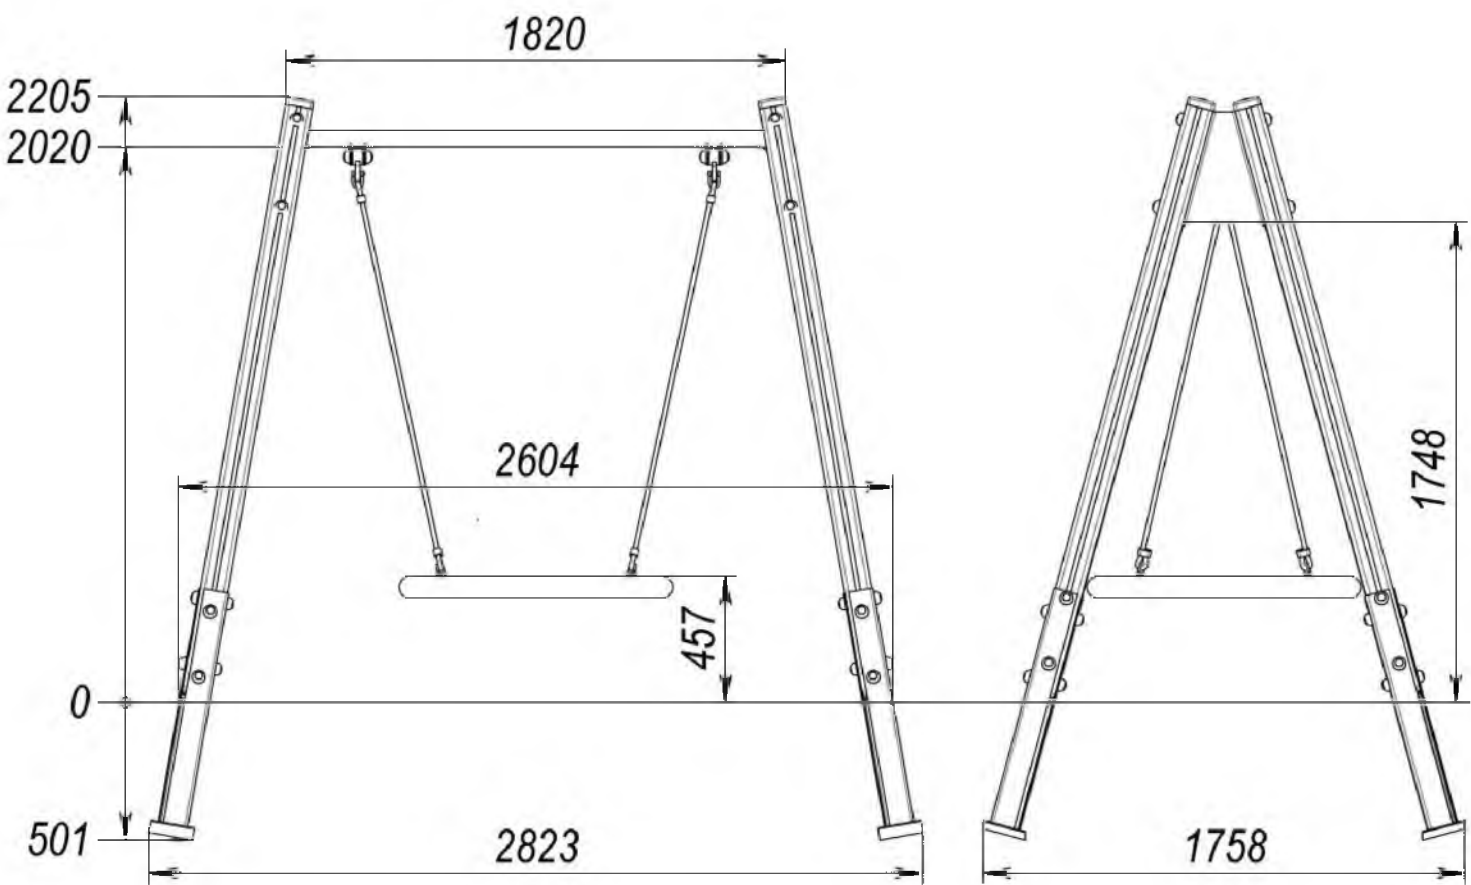

Стол для настольного тенниса




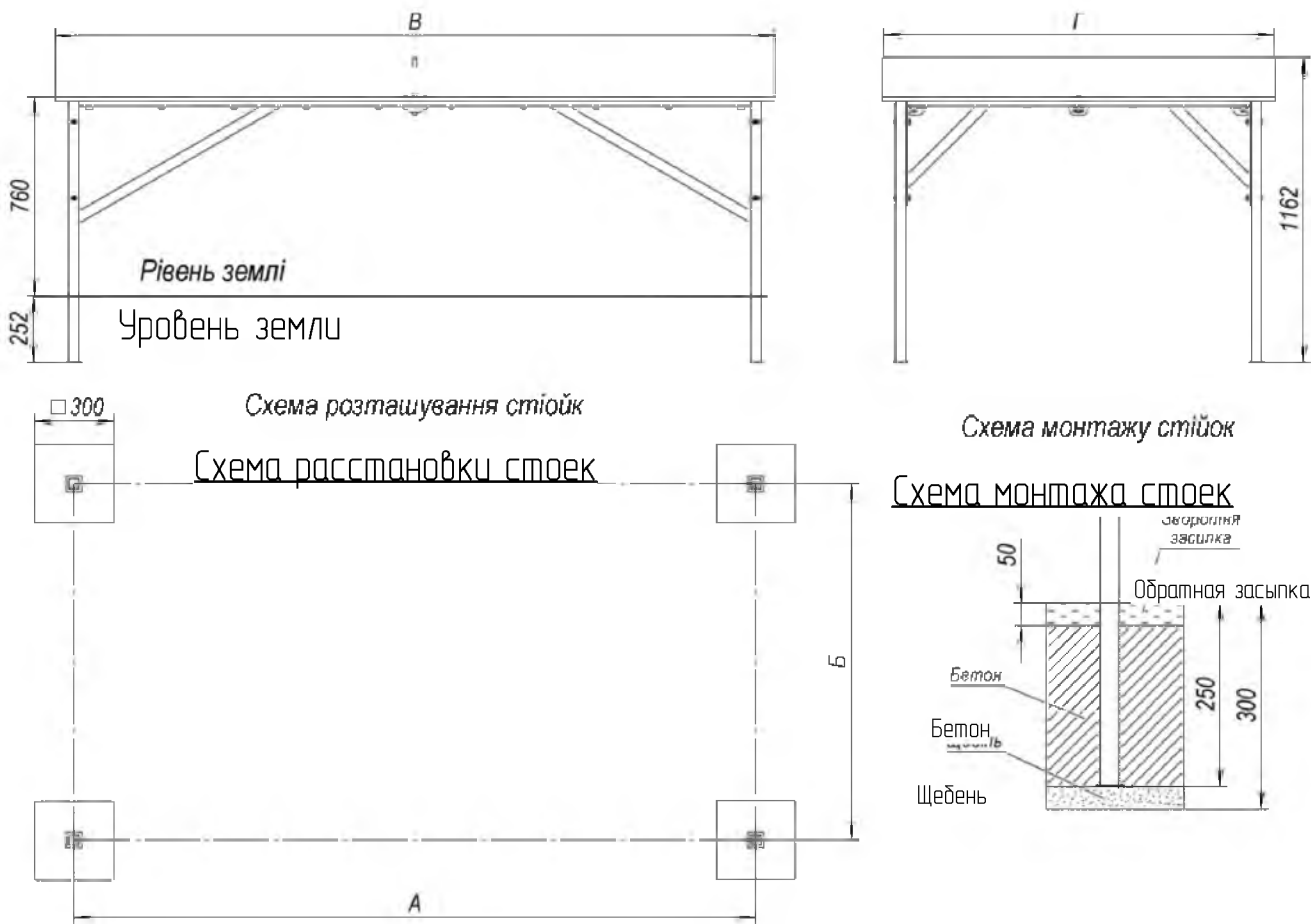


№ п.п	Наименование	Кол-во м³
	Стол для настольного тенниса	
1	Бетон В7,5	0,072
	Качели "Гнездо"	
2	Бетон В7,5	0,18
		0,252

				2022-86/456-0-ГП				
				Сквер в микрорайоне "Липканы" по адресу: г. Бендеры, ул. Энгельса угол пер. Пограничный				
					Стадия	Лист	Листов	
					Р П			
Гип	Богатырев				Качели "Гнездо" Стол для настольного тенниса	МУП "ЦПГиЗ г. Бендеры"		
Разраб.	Ковальжи							
Проверил	Фадеева							


Качели двойные

Схема детонирования

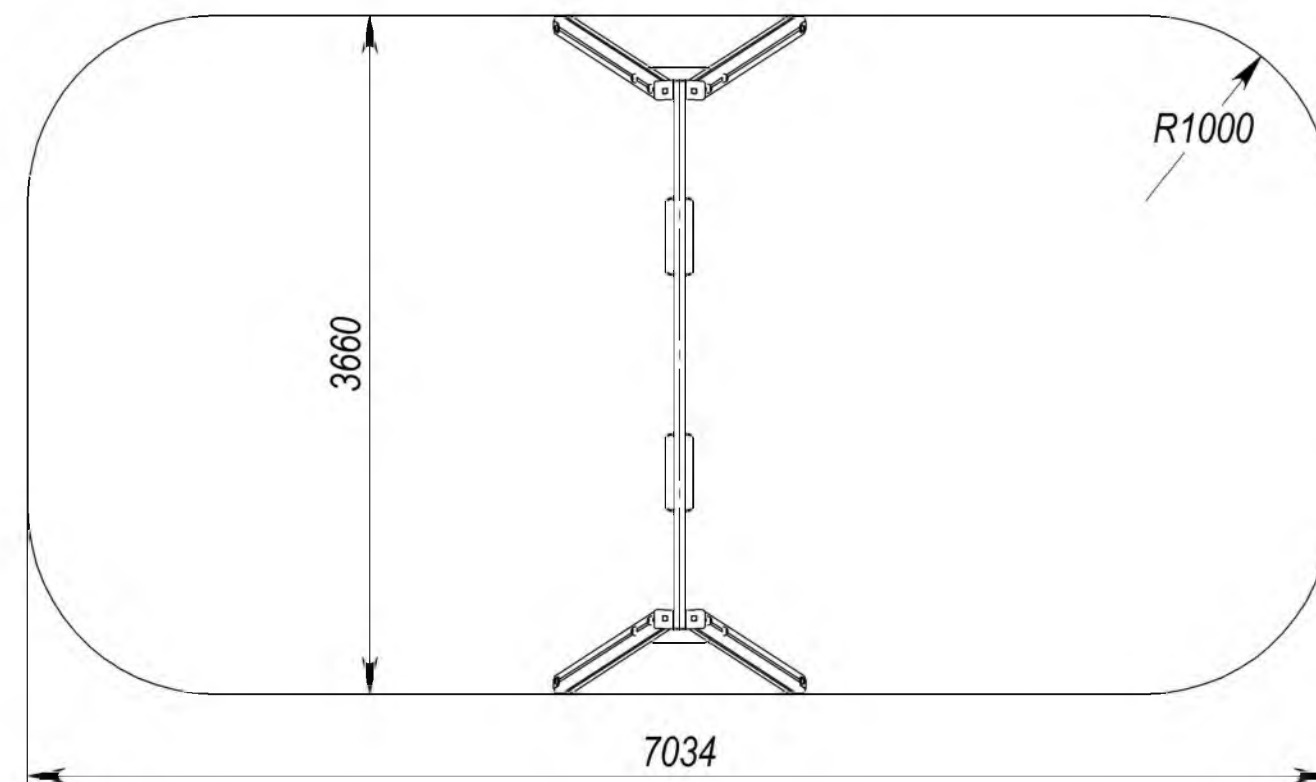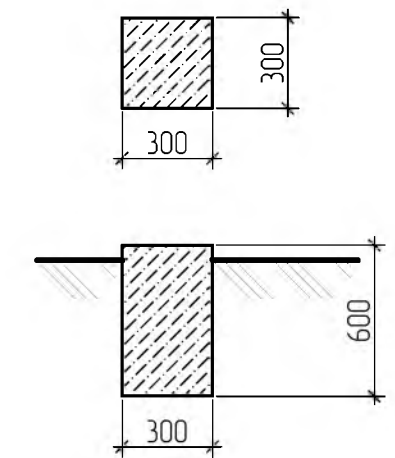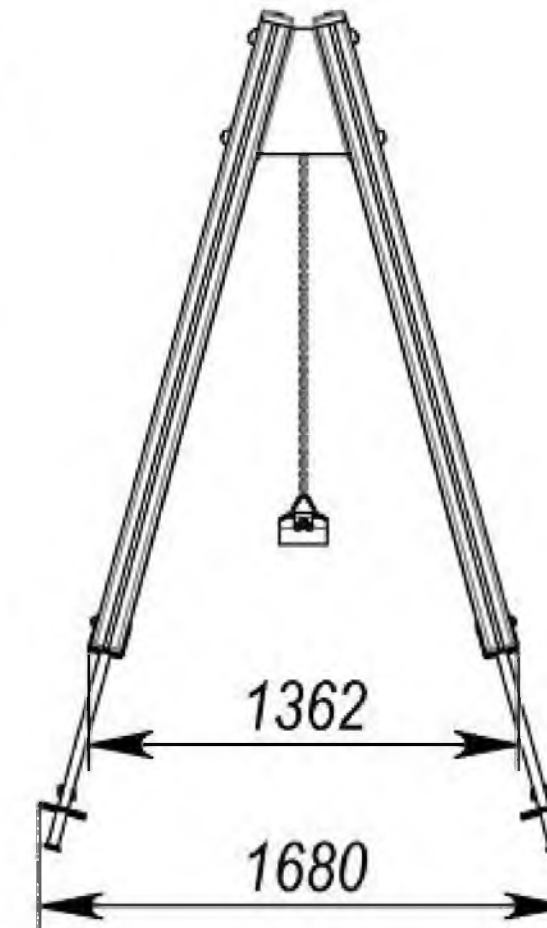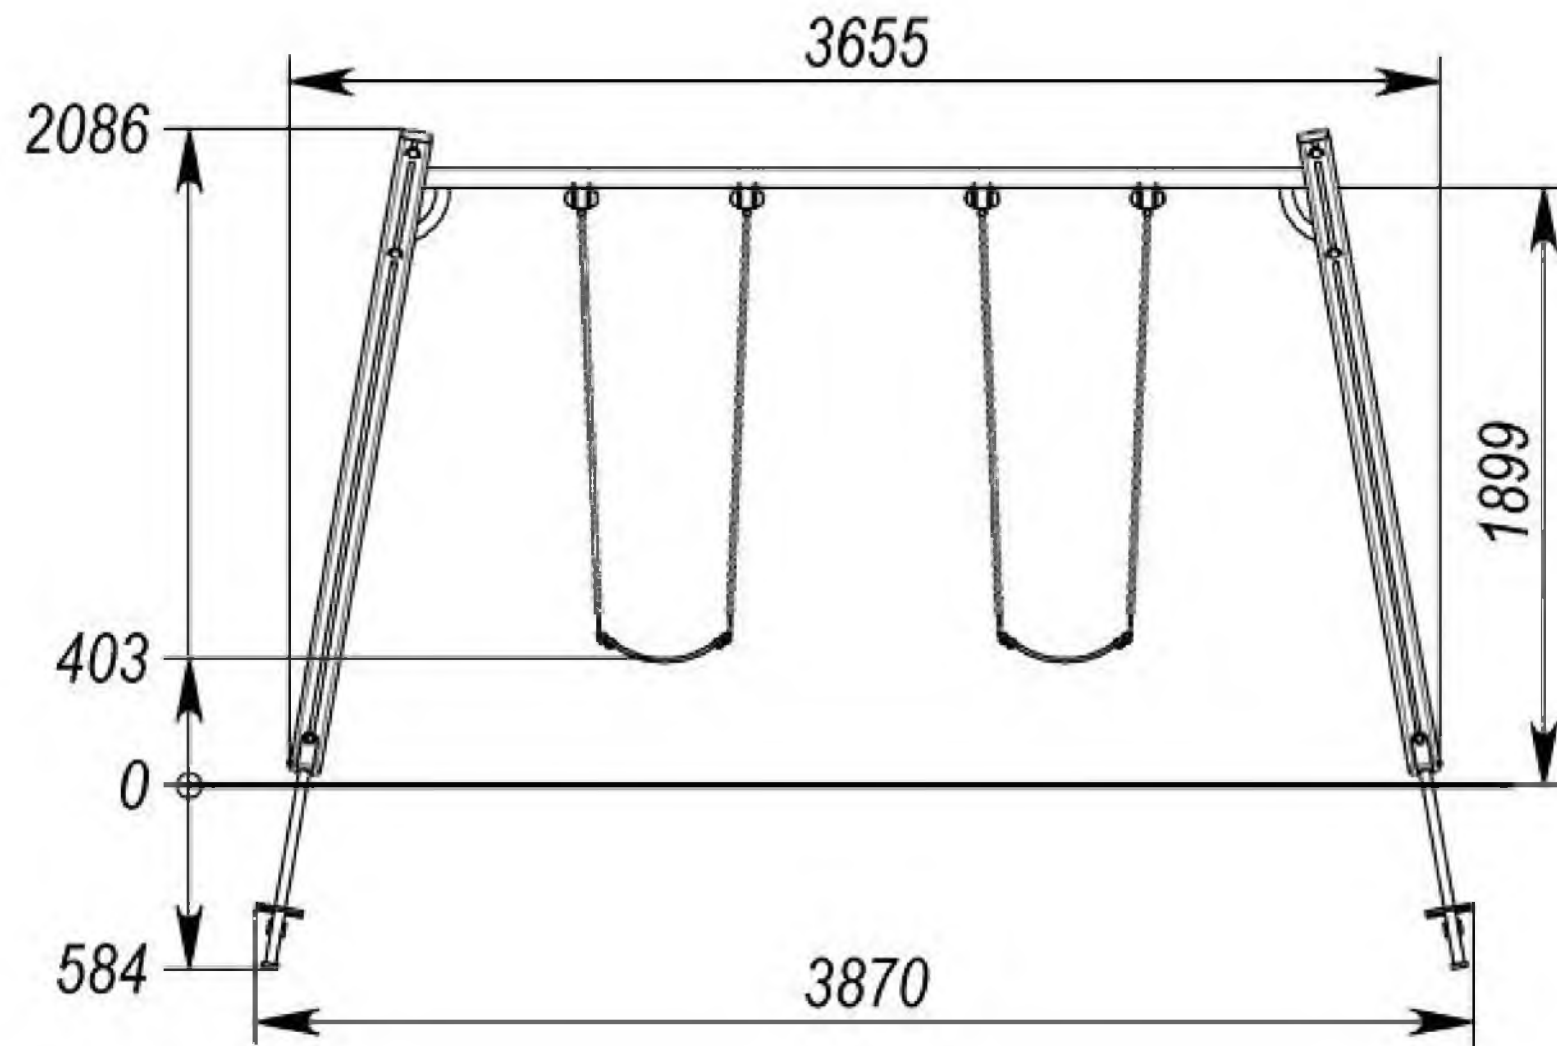

№ п.п	Наименование	Кол-во м³
1	Бетон В7,5	0,216


				2022-86/456-0-ГП			
				Сквер в микрорайоне "Липканы" по адресу: г. Бендеры, ул. Энгельса угол пер. Пограничный			
					Стадия	Лист	Листов
					Р П		
ГИП	Богатырев			Качели двойные	МУП "ЦПГУЗ г. Бендеры"		
Разраб	Ковальжи						
Проверил	Фадеева						

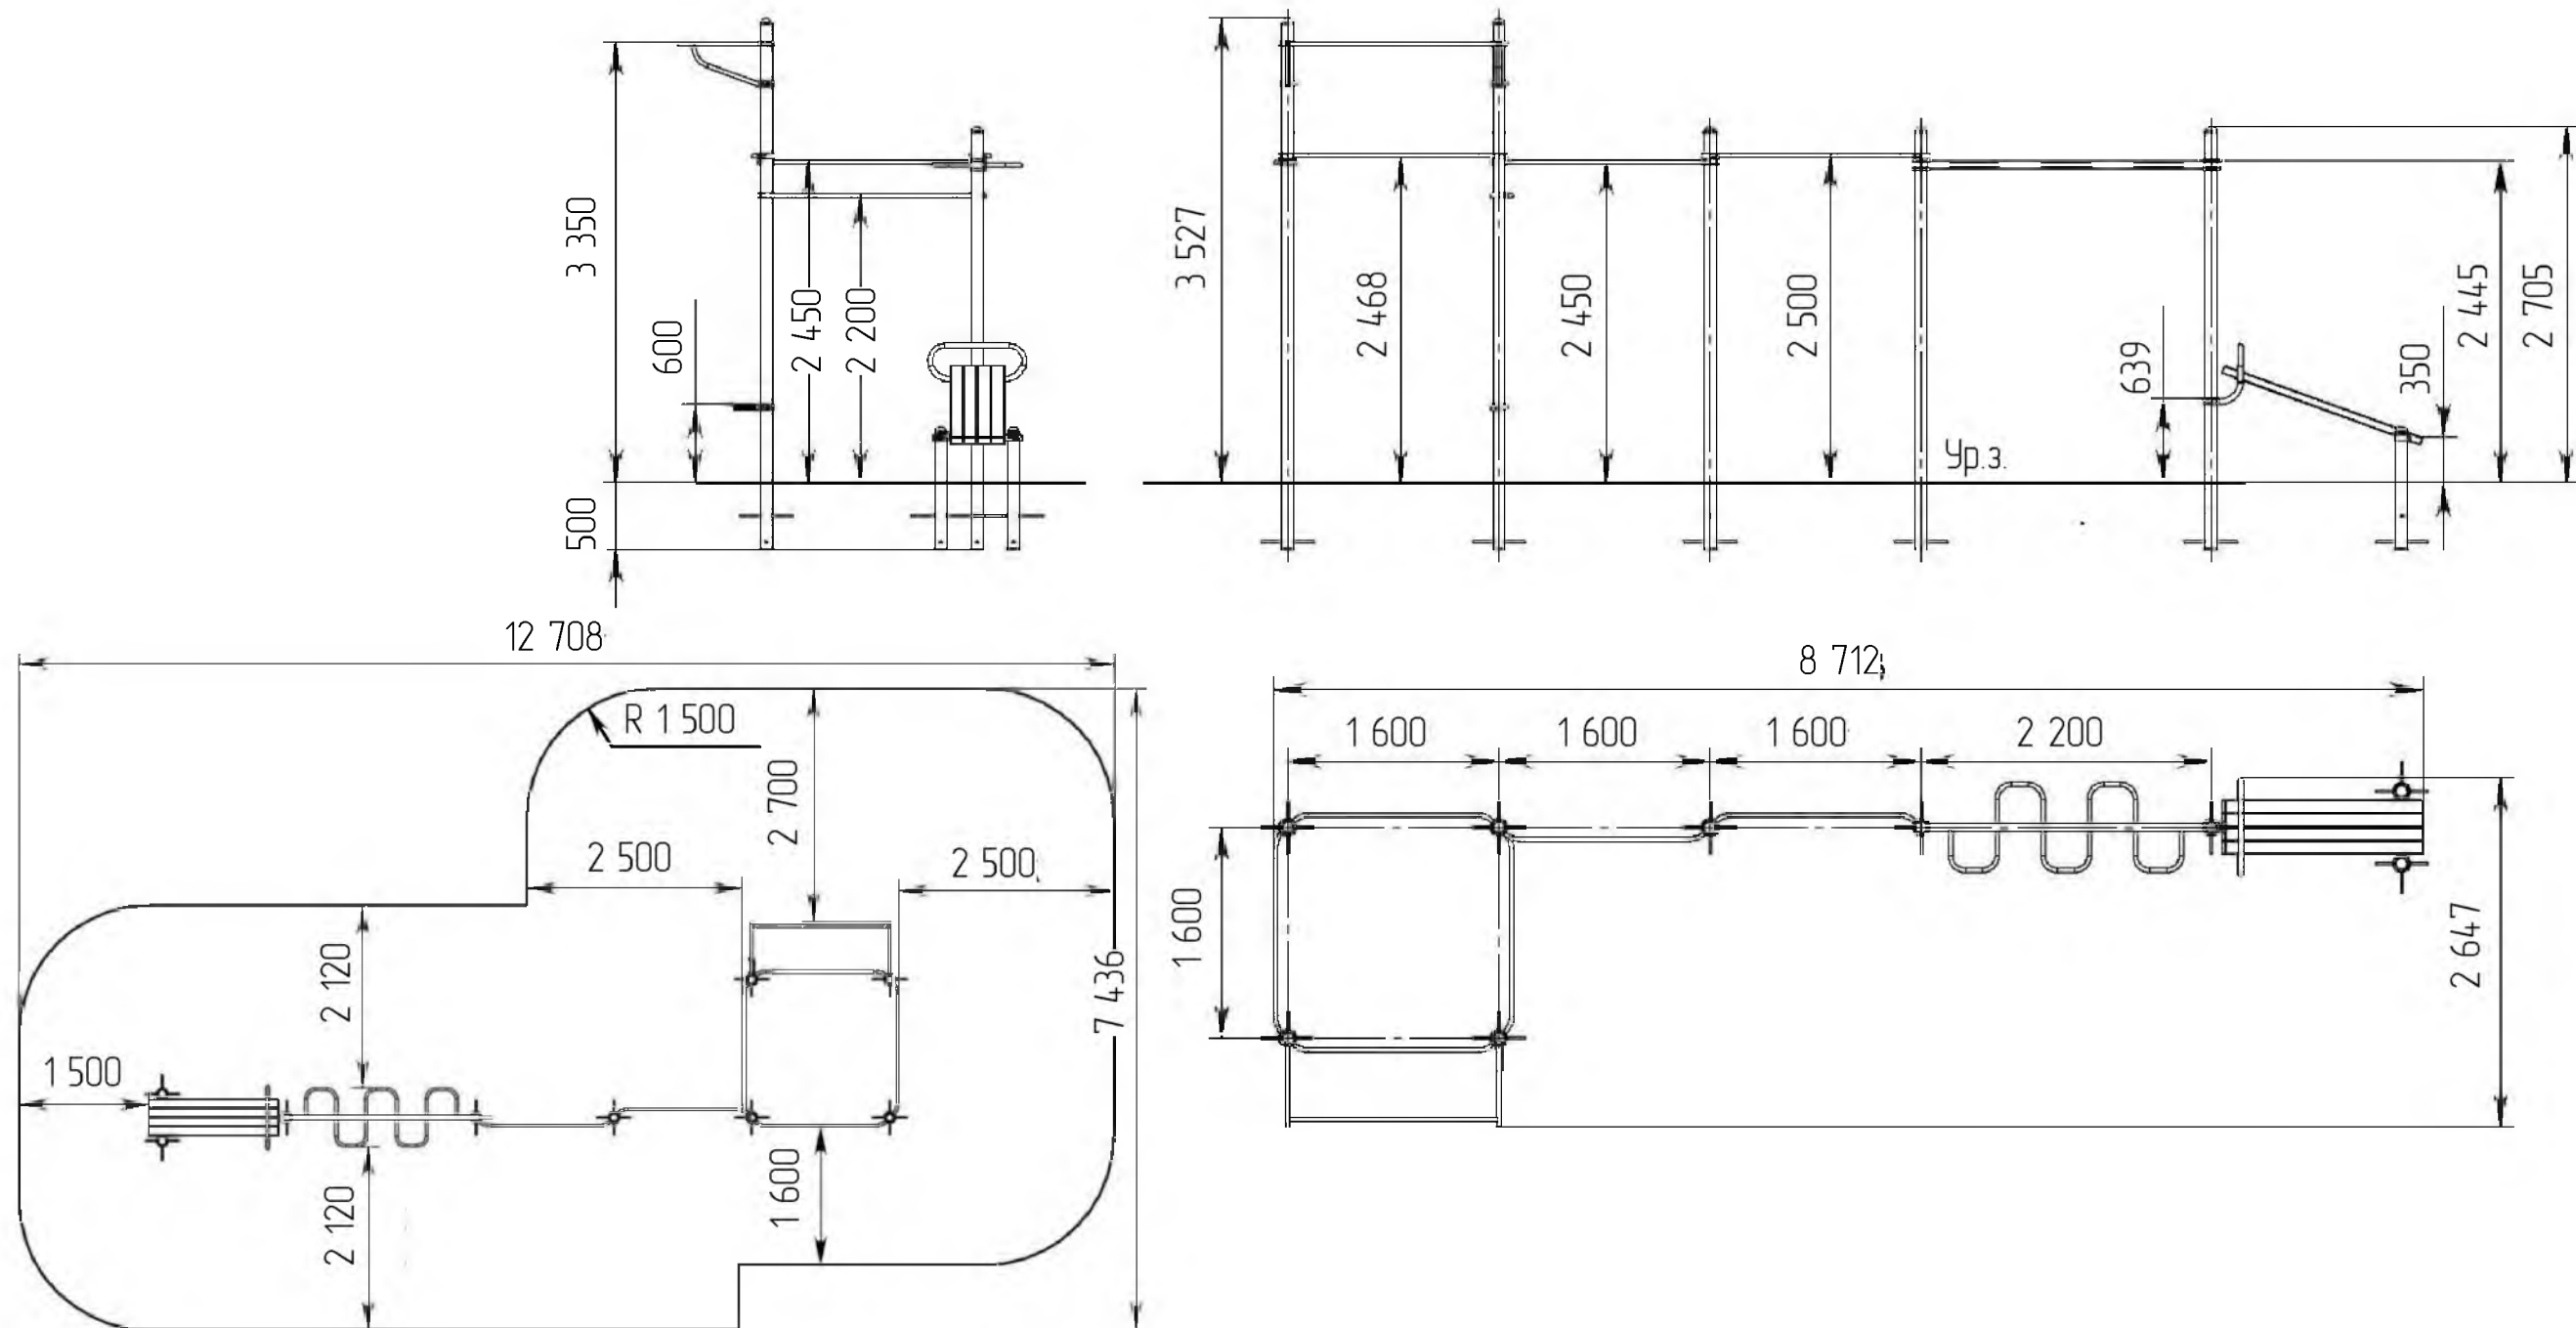



№ п.п	Наименование	Кол-во м³
1	Бетон В7,5	0,18

				2022-86/456-0-ГП			
				Сквер в микрорайоне "Липканы" по адресу: г. Бендеры, ул. Энгельса угол пер. Пограничный			
					Стадия	Лист	Листов
					Р П		
ГИП	Богатырев						
Разраб.	Ковальжи			План площадки Workout	МУП "ЦПГиЗ г. Бендеры"		
Проверил	Фадеева						

Скамья

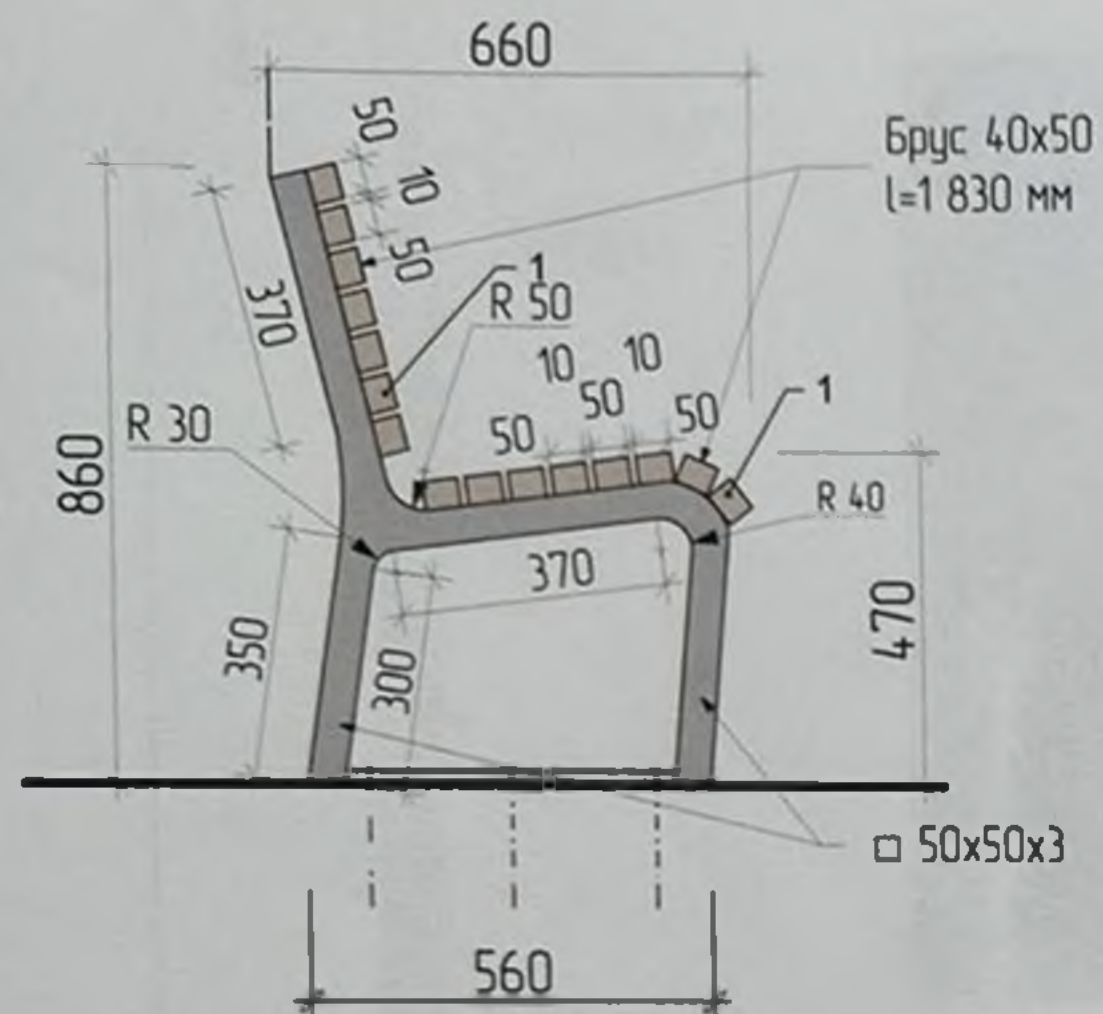

Урна

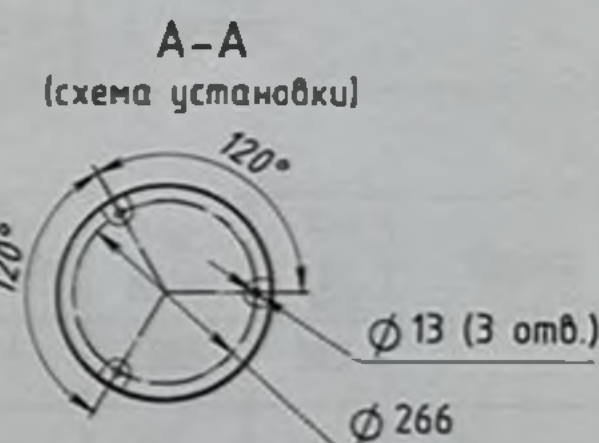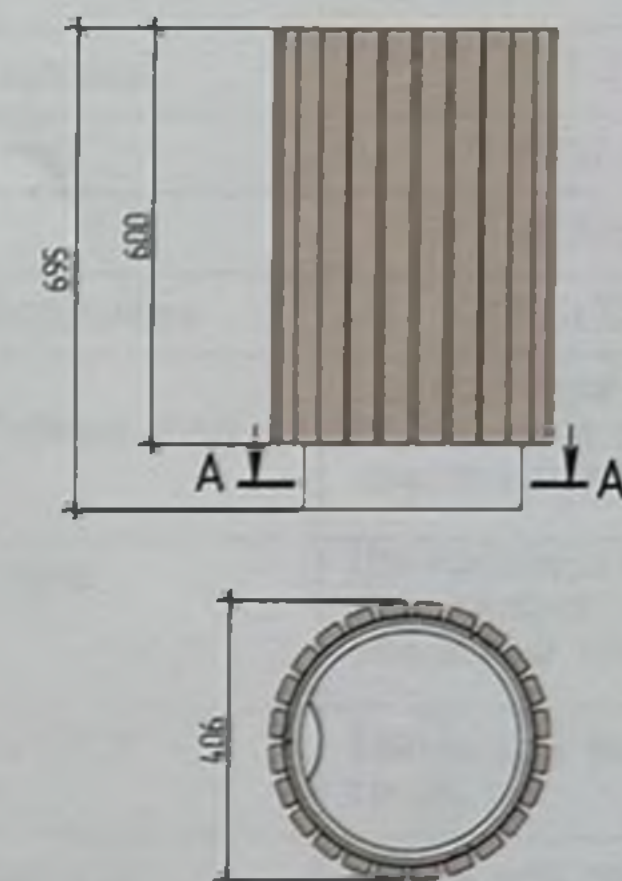



СПЕЦИФИКАЦИЯ МАТЕРИАЛОВ

Марка поз	Обозначение	Наименование	кол-во	Вес ед. кз.	Вес кз. общ.	Примеч.
		Скамья				
	ГОСТ 24454-80	Брус 40x50 L=1830 мм	15	2,63	39,45	
	ГОСТ 8639-82	□ 50x50x3, L=3 150 мм	2	13,57	27,14	
	ГОСТ 8639-82	□ 20x20x2, L=1 000 мм	2	1,075	2,15	

Примечание

1. Сборку металлических элементов вести электросваркой типа Э-42А.
2. Высоту катета сварных швов принять по наименьшей толщине свариваемых элементов.
3. Защиту металлических конструкций выполнять в соответствии СНиП ПМР 20-02-02, - грунтовка ГФ-020 по ГОСТ 18186-79, - эмаль ПФ-115 (2 слоя) по ГОСТ 926-82 или другие равноценные по качеству покрытия.
4. Грунтовку наносить до монтажа конструкций.
5. Применено ко всем металлическим элементам альбома МАФ.

					2022-86/456-0-ГП
					Сквер в микрорайоне "Липканы" по адресу: г. Бендеры, ул. Энгельса угол пер. Пограничный
					Стация Лист Листов
					Р.П.
ГИП	Багатырев				
Разработ	Кабальжи				
Проверил	Фадеева				
					Скамья, урна
					МУП "ШГЛЗ г. Бендеры"

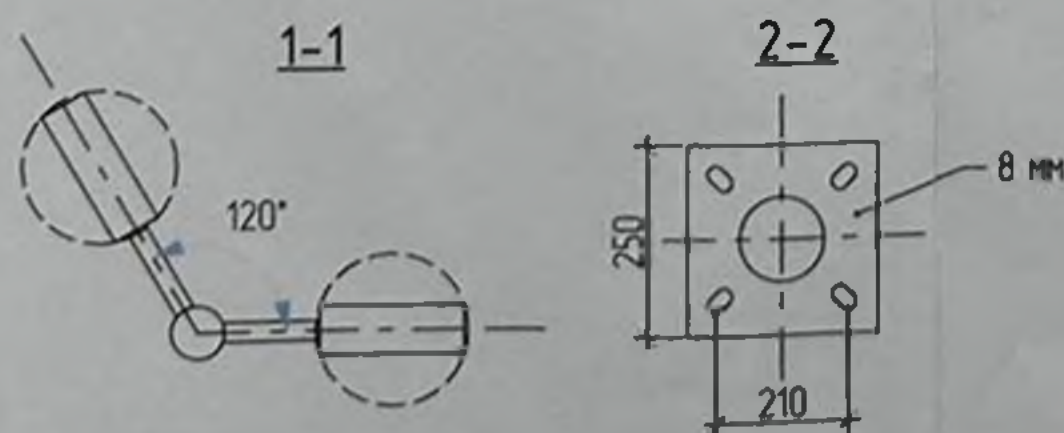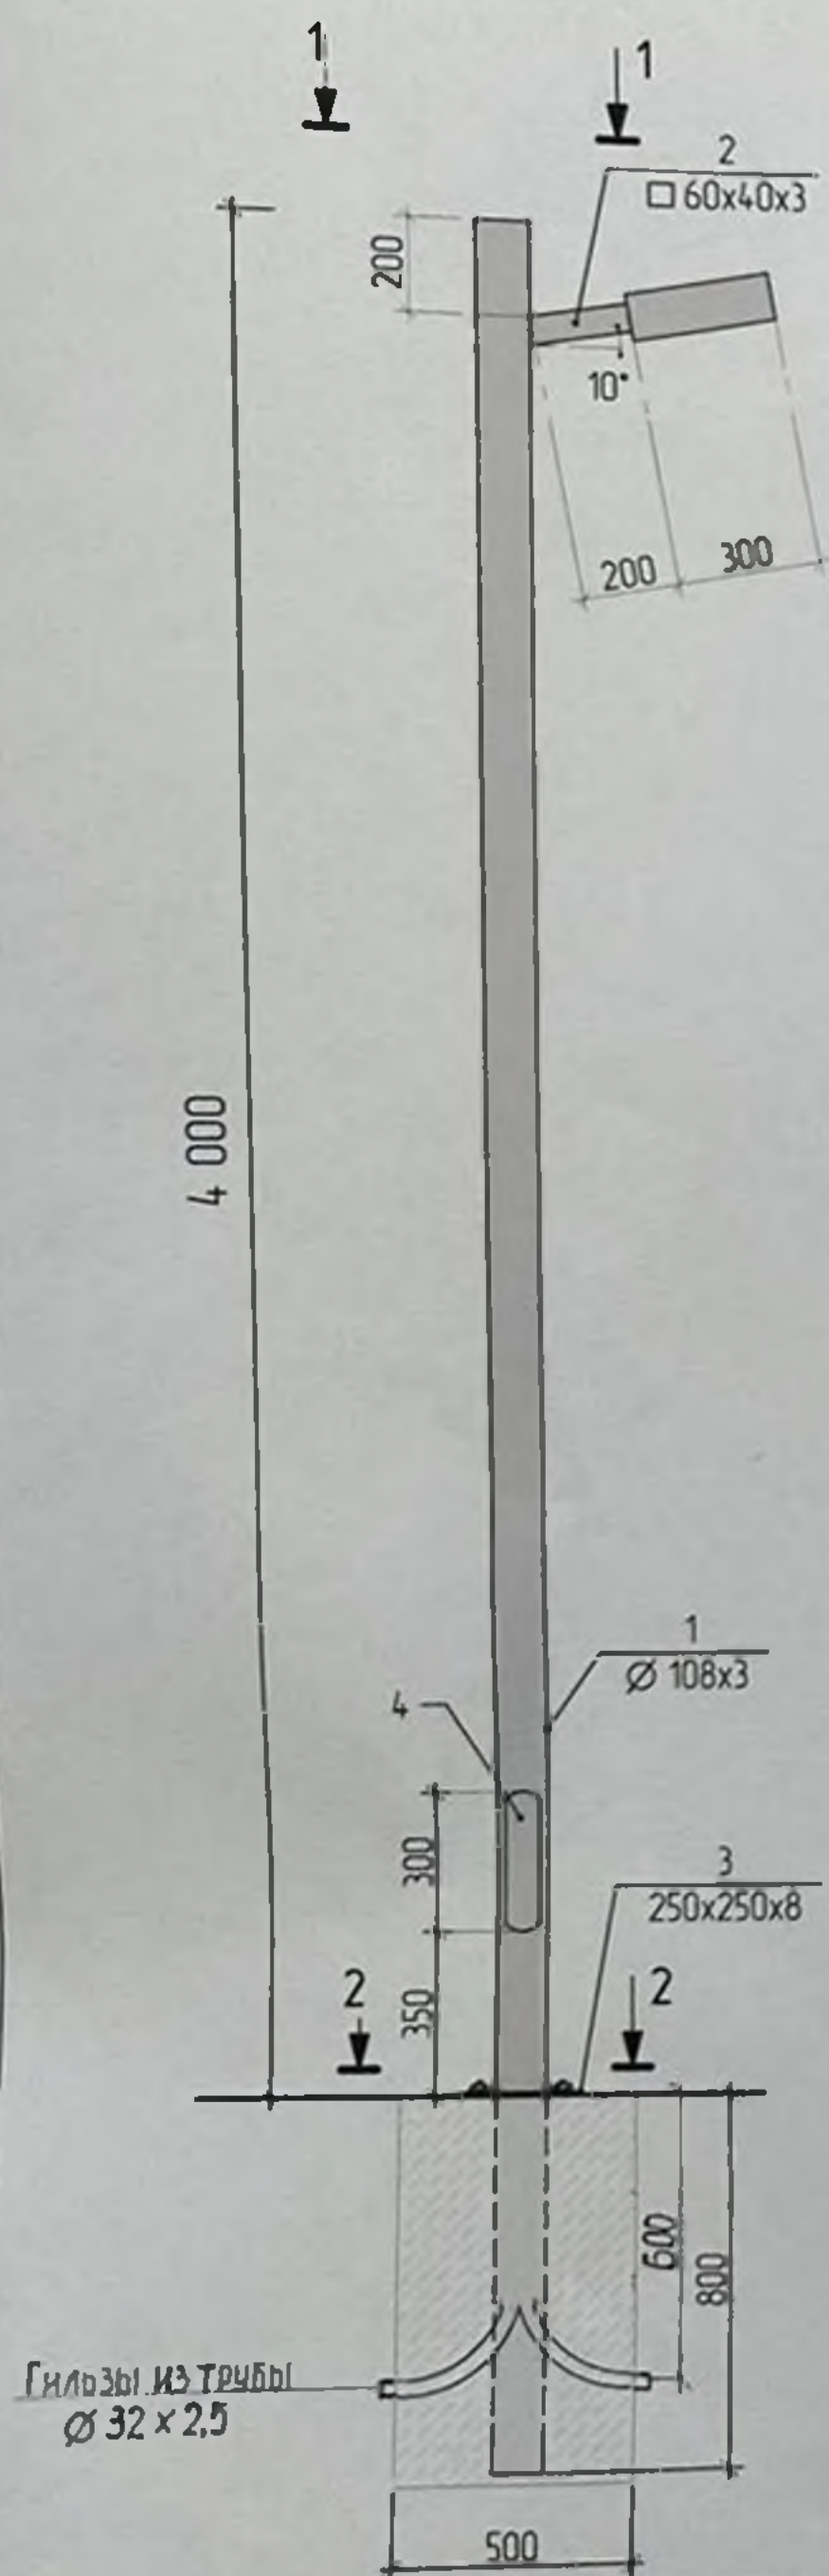

Технические характеристики

1	Напряжение питания	100-305 В
2	Световой поток	5600 Лм
3	Мощность	40 Вт
4	Габариты светильника	300x300x100
5	Покрытие светильника	Цинкосодержащий грунт, порошковая окраска, защитный лак от УФ
6	Покрытие опоры освещения	Цинкосодержащий грунт, порошковая окраска, защитный лак от УФ
7	Материал корпуса светильника	Сталь или нержавеющая сталь
8	Материал корпуса опоры	Сталь или нержавеющая сталь
9	Высота опоры освещения	4 метра

СПЕЦИФИКАЦИЯ МАТЕРИАЛОВ

Марка поз	Обозначение	Наименование	кол-во	Вес ед кз	Вес кз общ	Примеч
1	ГОСТ 10704-91	Ø 89x3 l= 4800 мм	1	30,5	30,5	
2	ГОСТ 8645-68	□ 60x40x3 l= 210 мм	2	8,6	18	
3	ГОСТ 19903-74	— 250x250x8 мм	1	3,9	3,9	
4	Резиновый лак		1			
	Бетон В 7,5					0,225 м³

2022-86/456-0-ГП

Сквер в микрорайоне "Липканы" по адресу: г. Бонды, ул. Энгельса угол пер. Пограничный

Стация	Лист	Листов
РП		
ТИП	Богатырев	
Рисов	Ковальжи	
Проверил	Фадеева	
Опора освещения и светильник		мун. цпгиз г. Бонды