

Извещение о проведении запроса предложений по закупке товаров, работ, услуг для обеспечения государственных (муниципальных) нужд

№ п/п	Наименование:	Поля для заполнения
1. Общая информация о закупке		
1.	Номер извещения (Номер закупки согласно утвержденному Плану Закупок)	1.41
2.	Используемый способ определения поставщика	Запрос предложений
3.	Предмет закупки	Благоустройство микрорайона "Липканы" (установка малых архитектурных форм)
4.	Наименование группы товаров, работ, услуг	Ремонтно-строительные работы (Постановление Правительства Приднестровской Молдавской Республики от 26.12.2019 г. № 452 «Об утверждении Методики формирования лотов для осуществления закупок» (САЗ 20-1) с изменениями, внесёнными Постановлением Правительства Приднестровской Молдавской Республики от 16.02.2022г. № 45 (САЗ 22-6))
5.	Дата размещения извещения	09 ноября 2023 года
2. Сведения о заказчике		
1.	Наименование заказчика	Государственная администрация г. Бендеры
2.	Место нахождения	г. Бендеры, ул. Ленина, 17
3.	Почтовый адрес	3200, Приднестровская Молдавская Республика, г. Бендеры, ул. Ленина, 17
4.	Адрес электронной почты	mu-ujkx@mail.ru
5.	Номер контактного телефона	0 (552) 2-33-11
6.	Дополнительная информация	—
3. Информация о процедуре закупки		
1.	Дата и время начала подачи заявок	09 ноября 2023 г. с 16:00 часов
2.	Дата и время окончания подачи заявок	16 ноября 2023 г. до 9:00 часов
3.	Место подачи заявок	г. Бендеры, ул. Ленина, 17, Государственная администрация г. Бендеры, каб. № 101, <u>mu-ujkx@mail.ru</u>
4.	Порядок подачи заявок	Заявка на участие в запросе предложений подается в письменной форме, в запечатанном конверте, не позволяющем просматривать содержание заявки до момента её вскрытия или в форме электронного документа на адрес электронной почты mu-ujkx@mail.ru с использованием пароля, обеспечивающего ограничение доступа к информации вплоть до проведения заседания комиссии по закупкам. Пароль необходимо предоставить к 09:00 ч. 16 ноября 2023 г. Предложения, поступающие на другие адреса электронной почты, а также с нарушением сроков окончания подачи заявок, не будут допущены к рассмотрению на заседании комиссии по закупкам.
5.	Дата и время проведения закупки	16 ноября 2023 года в 09:00 В указанное время будет произведено вскрытие конвертов с заявками на участие в запросе предложений, а также рассмотрение и оценка таких заявок
6.	Место проведения закупки	г. Бендеры, ул. Ленина, 17, Государственная администрация г. Бендеры, кабинет 120 (1-й этаж)

7.	Порядок оценки заявок, окончательных предложений участников закупки и критерии этой оценки (в случае определения поставщика товаров, работ и услуг методом проведения запроса предложений)		Оценка заявок, окончательных предложений участников закупки осуществляется в соответствии со статьей 22 Закона Приднестровской Молдавской Республики «О закупках в Приднестровской Молдавской Республике» (в текущей редакции), Постановлением Правительства ПМР от 25 марта 2020г.№78 «Об утверждении Порядка оценки заявок, окончательных предложений участников закупки при проведении запроса предложений» <u>Критерии оценки заявок:</u> • <u>Стоимостные критерии:</u> Цена контракта – удельный вес критерия – 100%			
4. Начальная (максимальная) цена контракта						
1.	Начальная (максимальная) цена контракта (НМЦК)		126 186,00 руб. ПМР			
2.	Валюта		Предложения резидентов ПМР должны быть поданы в Рублях ПМР Для нерезидентов – в иностранной валюте.			
3.	Источник финансирования		Местный бюджет (Программа расходования средств целевого сбора с граждан на благоустройство территории города Бендеры на 2023 год)			
4.	Возможные условия оплаты (предоплата, оплата по факту или отсрочка платежа)		«Заказчик» производит «Подрядчику» предварительную оплату (аванс) в размере 80 (восемидесяти) % от цены Договора (цены работ). Погашение аванса осуществляется в равных долях в течение всего срока исполнения договора на основании согласованных актов сдачи-приёмки выполненных работ. «Заказчик» производит оплату «Подрядчику» за фактически выполненные работы по мере поступления бюджетного финансирования на счет «Заказчика» на основании актов выполненных работ и соответствующих справок, оформленных в установленном законодательством Приднестровской Молдавской Республики порядке, подписанных Сторонами договора. Расчет производится «Заказчиком» в безналичной форме путем перечисления денежных средств в рублях Приднестровской Молдавской Республики на расчетный счет «Подрядчика».			
5. Информация о предмете (объекте) закупки						
1.	Предмет закупки и его описание	№ п/п лота	Наименование работ	Ед. изм.	Кол-во	Начальная (максимальная) цена контракта
		1	Благоустройство микрорайона "Липканы" (установка малых	в соответствии с дефектным актом		126 186,00

		архитектурных форм)		
2.	Информация о необходимости предоставления участниками закупки образцов продукции, предлагаемых к поставке	Не требуется		
3.	Дополнительные требования к предмету (объекту) закупки	Требования к применяемым материалам: Лот №1 Малые архитектурные формы, подлежащие установке, необходимые для выполнения работы по договору подряда, указанные (отраженные) в проектной документации по объекту № 2022-86/456-0-ГП «Сквер в микрорайоне «Липканы» по адресу: г. Бендеры, ул. Энгельса угол пер. Пограничный» (Приложение № 2 к извещению о закупке товаров, работ, услуг для обеспечения государственных (муниципальных) нужд) передаются (предоставляются) Заказчиком Подрядчику по акту приема-передачи в срок до 29 февраля 2024 года.		
4.	Иная информация, позволяющая участникам закупки правильно сформировать и представить заявки на участие в закупке	Заявка должна быть оформлена в соответствии с требованиями, предусмотренными Распоряжением Правительства Приднестровской Молдавской Республики от 25.03.2020 г. № 198р «Об утверждении формы заявок участников закупки» и требованиями, указанными в Закупочной документации о проведении запроса предложений. Юридические лица не вправе заключать договоры на выполнение работ, оказание услуг с индивидуальными предпринимателями при осуществлении архитектурной деятельности, инженерных изысканий для строительства, проектирования зданий и сооружений и градостроительного планирования территорий и поселений, капитального строительства, реконструкции, капитального ремонта, а также текущего ремонта в рамках исполнения договоров, осуществляемых за счет средств бюджетов различных уровней, внебюджетных фондов. Юридические лица, осуществляющие капитальное строительство, реконструкцию, капитальный ремонт, а также текущий ремонт, в рамках исполнения договоров, осуществляемых за счет средств бюджетов различных уровней, внебюджетных фондов (в том числе направляемых подрядчиком на исполнение обязательств по договорам субподряда, договорам возмездного оказания услуг, договорам на выполнение работ), не вправе применять упрощенную систему налогообложения. На основании патентной системы налогообложения запрещена деятельность патентообладателей и привлекаемых лиц по осуществлению лицензируемых видов деятельности, которые могут осуществлять только хозяйствующими субъектами в форме юридического лица в соответствии с законодательными актами Приднестровской Молдавской Республики о лицензировании		

		отдельных видов деятельности. Индивидуальные предприниматели, применяющие упрощенную систему налогообложения, не вправе осуществлять лицензируемые виды деятельности, которые могут осуществляться только хозяйствующими субъектами в форме юридического лица в соответствии с законодательными актами Приднестровской Молдавской Республики о лицензировании отдельных видов деятельности.
6. Преимущества, требования к участникам закупки		
1.	Преимущества (отечественный производитель; учреждения и организации уголовно-исполнительной системы, а также организации, применяющие труд инвалидов)	В соответствии со статьей 19 Закона ПМР от 26 ноября 2018 года № 318-3- VI «О закупках в ПМР» Преимущества предоставляются: а) учреждениям и организациям уголовно-исполнительной системы; б) организациям, применяющим труд инвалидов; в) отечественным производителям; г) отечественным импортерам.
2.	Требования к участникам и перечень документов, которые должны быть представлены:	<u>1. Требования к участникам закупки:</u> а) соответствие требованиям, установленным действующим законодательством Приднестровской Молдавской Республики к лицам, осуществляющим поставку товара, выполнение работы, оказание услуги, являющихся объектом закупки; б) отсутствие проведения ликвидации участника закупки – юридического лица и отсутствие дела о банкротстве; в) отсутствие решения уполномоченного органа о приостановлении деятельности участника закупки в порядке, установленном действующим законодательством Приднестровской Молдавской Республики, на дату подачи заявки на участие в закупке. <u>2. Заявка на участие в запросе предложений должна содержать:</u> 1) информация о соответствии участника закупки требованиям к участникам закупки, установленным заказчиком в извещении о закупке в соответствии с пунктами 1 и 2 статьи 21 Закона Приднестровской Молдавской Республики от 26 ноября 2018 года № 318-3-VI «О закупках в Приднестровской Молдавской Республике» (САЗ 18-48) (образец документа, которым участник закупки подтверждает своё соответствие требованиям, установленным документацией о закупке, содержится в разделе «Информация о процедуре закупки» во вкладке «Порядок подачи заявок» в Информационной системе в сфере закупок ПМР»; 2) выписка из единого государственного реестра юридических лиц или засвидетельствованная в нотариальном порядке копия такой выписки (для юридического лица); 3) документ, подтверждающий полномочия лица на осуществление действий от имени участника запроса

	предложений; 4) копии учредительных документов участника запроса предложений (для юридического лица); 5) копия лицензии на строительные работы в соответствии с действующим законодательством Приднестровской Молдавской Республики; 6) поэтапный график производства работ (календарный план); 7) сертификаты качества (соответствия) на материалы; 8) для иностранного лица: доверенность и документ о государственной регистрации данного иностранного юридического лица, а также надлежащим образом заверенный перевод на один из официальных языков Приднестровской Молдавской Республики данных документов, в соответствии с действующим законодательством Приднестровской Молдавской Республики; 9) документы, подтверждающие принадлежность участника запроса предложений к категории участников закупки, которым представляется преимущество при осуществлении закупок в соответствии с пунктом 1 статьи 19 Закона Приднестровской Молдавской Республики от 26 ноября 2018 года № 318-3-VI «О закупках в Приднестровской Молдавской Республике» (САЗ 18-48); 10) предложения участника закупки в отношении объекта закупки с приложением документов, подтверждающих соответствие этого объекта требованиям, установленным документацией о закупке: а) предложение о цене контракта (Лот №__); б) сметный расчет работ, подтверждающий цену контракта, в соответствии с дефектным актом и методикой, утвержденной в соответствии с законодательством ПМР в сфере строительства (ресурсный метод); в) участник закупки вправе приложить иные документы, подтверждающие соответствие объекта требованиям, установленным документацией о закупке; 11) справка о наличии либо об отсутствии задолженности в бюджет всех уровней и государственные внебюджетные фонды; 12) участник закупки вправе приложить иные документы, подтверждающие соответствие участника закупки требованиям, установленным документацией о закупке. ПРИМЕЧАНИЕ: 1. Документы и коммерческое предложение должны предоставляться в запечатанном конверте с заявкой на участие в закупке. 2. Все листы поданной в письменной форме заявки на участие в закупке, все листы тома такой заявки должны быть прошиты и пронумерованы.
--	--

		3. Заявка на участие в закупке и том такой заявки должны содержать опись входящих в их состав документов, быть скреплены печатью участника закупки при наличии печати (для юридических лиц) и подписаны участником закупки или лицом, уполномоченным участником закупки.
3.	Условия об ответственности за неисполнение или ненадлежащее исполнение принимаемых на себя участниками закупок обязательств	При неисполнении или ненадлежащем исполнении принимаемых на себя обязательств участники закупок несут ответственность в соответствии с законодательством Приднестровской Молдавской Республики и условиями контракта. За нарушение сроков исполнения обязательств, в том числе сроков выполнения работ, согласованных сроков для устранения недостатков выполненных работ Подрядчик несёт ответственность в виде неустойки (пени) в размере 0,2 (ноль целых две десятых) процента от суммы неисполненного в срок обязательства за каждый день просрочки. При этом сумма взимаемой неустойки (пени) не должна превышать 10 (десяти)% от цены договора. Неустойка (пени) подлежит взысканию с Исполнителя в обязательном порядке при условии, что сумма начисленной неустойки (пени) превысила 1 000 (одну тысячу) рублей Приднестровской Молдавской Республики.
4.	Требования к гарантийным обязательствам, предоставляемым поставщиком (подрядчиком, исполнителем) в отношении поставляемых товаров (работ, услуг)	Гарантийный срок на выполненные работы (результат работ) – не менее 5 лет с момента подписания акта выполненных работ.
7. Условия контракта		
1.	Информация о месте доставки товара, месте выполнения работ или оказания услуг	г. Бендеры, микрорайон «Липканы»
2.	Срок поставки товара или завершения оказания услуг	Сроки выполнения работ: начальный срок: не позднее следующего дня после передачи Заказчиком малых архитектурных форм; окончание работ не позднее 30 июня 2024 года, в соответствии с поэтапным графиком производства работ
3.	Условия транспортировки и хранения	—

**Закупочная документация о проведении запроса предложений по объекту
Благоустройство микрорайона "Липканы" (установка малых архитектурных форм)**

Сведения о заказчике – Государственная администрация г. Бендеры, г. Бендеры, ул. Ленина, 17.

Номер контактного телефона: 0 (552) 2-33-11

Адрес электронной почты: tu-ujkx@mail.ru

Предмет закупки: Благоустройство микрорайона "Липканы" (установка малых архитектурных форм)

Способ определения поставщика: Запрос предложений

Дата и время начала подачи заявок: 09 ноября 2023 г. с 16:00 часов

Дата и время окончания подачи заявок: 16 ноября 2023 г. до 09:00 часов

Порядок подачи заявок: Заявка на участие в запросе предложений подается в письменной форме, в запечатанном конверте, не позволяющем просматривать содержание заявки до момента её вскрытия или в форме электронного документа на адрес tu-ujkx@mail.ru с использованием пароля, обеспечивающего ограничение доступа к информации вплоть до проведения заседания комиссии по закупкам. Пароль необходимо предоставить к **09:00 ч. 16.11.2023 г.** Предложения, поступающие на другие адреса электронной почты, а также с нарушением сроков окончания подачи заявок, не будут допущены к рассмотрению на заседании комиссии по закупкам.

Дата и время проведения закупки: **16 ноября 2023 г. в 09:00 часов**

Место проведения закупки: г. Бендеры, ул. Ленина, 17, Государственная администрация г. Бендеры, кабинет 120 (1-й этаж).

1. Наименование и описание объекта закупки. Предъявляемые к нему требования и условия контракта. Обоснование начальной (максимальной) цены контракта.

№ п/п лота	Наименование товара (работы, услуги) и его описание	Ед. измерения	Кол-во	Начальная максимальная цена контракта
1.	Благоустройство микрорайона "Липканы" (установка малых архитектурных форм)	в соответствии с дефектным актом		126 186,00

Начальная (максимальная) цена контракта составляет 126 186,00 рублей:

Лот № 1 – 126 186,00 руб. ПМР

и сформирована посредством проектно-сметного метода в соответствии с пунктами 7, 8 статьи 16 Закона Приднестровской Молдавской Республики от 26 ноября 2018 года № 318-3-VI «О закупках в Приднестровской Молдавской Республике» (САЗ 18-48).

2. Требования к содержанию, в том числе составу, форме заявок на участие в запросе предложений.

Заявка на участие в запросе предложений должна быть оформлена в соответствии с требованиями, предусмотренными Распоряжением Правительства Приднестровской Молдавской Республики от 25 марта 2020 года № 198р «Об утверждении формы заявок участников закупки» с приложением документов, указанных в пункте 2 Приложения к данному Распоряжению и требованиями, указанными в документации о проведении запроса предложений.

3. Информация о возможности заказчика изменить предусмотренные контрактом количество товара, объем работы или услуги при заключении контракта либо в ходе его исполнения в соответствии со статьей 51 Закона Приднестровской Молдавской Республики от 26 ноября 2018 года № 318-3-VI «О закупках в Приднестровской Молдавской Республике» (САЗ 18-48).

Изменение существенных условий контракта при его исполнении не допускается, за исключением их изменения по соглашению сторон в следующих случаях:

а) изменение цены контракта в сторону уменьшения в случаях, связанных с уменьшением цены и (или) количества приобретаемого товара, работ, услуг, в пределах ассортимента товара (перечня работ, услуг), при сохранении условий поставки;

б) изменение количества приобретаемого товара, работ, услуг в сторону увеличения в случае снижения цены на товар, работы, услуги в пределах цены контракта и ассортимента товара (перечня работ, услуг), при сохранении условий поставки;

в) при уменьшении ранее доведенных до государственного или муниципального заказчика лимитов бюджетных обязательств в соответствии с порядком, определенным Правительством Приднестровской Молдавской Республики;

4. Порядок проведения запроса предложений.

Запрос предложений проводится в соответствии со статьёй 44 Закона Приднестровской Молдавской Республики от 26 ноября 2018 года № 318-З-VI «О закупках в Приднестровской Молдавской Республике» (САЗ 18-48), с учётом нормативных правовых актов Правительства Приднестровской Молдавской Республики, регламентирующих правила и особенности проведения запроса предложений (закупок).

Для участия в запросе предложений участники запроса предложений в срок и в порядке, которые установлены в извещении и документации о проведении запроса предложений, подают заявки на участие в запросе предложений заказчику в письменной форме или в форме электронного документа.

Запрос предложений (повторный запрос предложений) признается несостоявшимся в следующих случаях:

а) если до момента вскрытия конвертов с заявками на участие в запросе предложений и открытия доступа к поданным в форме электронных документов заявкам не подано ни одной такой заявки на участие в запросе предложений;

б) если по результатам проведения проверки заявки (заявок) на участие в запросе предложений на предмет соответствия требованиям, установленным извещением и документацией, комиссией по рассмотрению заявок на участие в запросе предложений и окончательных предложений отклонены все поступившие заявки на участие в запросе предложений;

в) если по результатам проведения проверки заявки (заявок) на участие в запросе предложений на предмет соответствия требованиям, установленным извещением и документацией, комиссией по рассмотрению заявок на участие в запросе предложений и окончательных предложений признана соответствующей одна заявка на участие в запросе предложений».

В день, во время и в месте, которые указаны в извещении о проведении запроса предложений, непосредственно перед вскрытием конвертов с заявками и открытием доступа к поданным в форме электронных документов заявкам заказчик обязан публично объявить присутствующим участникам при вскрытии этих конвертов и открытии указанного доступа о возможности подачи заявок, изменения или отзыва поданных заявок.

Заказчик обязан предоставить всем участникам запроса предложений, подавшим заявки, возможность присутствовать при вскрытии конвертов с заявками и открытии доступа к поданным в форме электронных документов заявкам, а также при оглашении заявки, содержащей лучшие условия исполнения контракта.

Комиссией по рассмотрению заявок на участие в запросе предложений и окончательных предложений вскрываются поступившие конверты с заявками и открывается доступ к поданным в форме электронных документов заявкам. Участники запроса предложений, подавшие заявки, не соответствующие требованиям, установленным документацией о проведении запроса предложений, отстраняются, и их заявки **не оцениваются**. Основания, по которым участник запроса предложений был отстранен, фиксируются в протоколе проведения запроса предложений. В случае установления факта подачи одним участником запроса предложений 2 (двух) и более заявок на участие в запросе предложений заявки такого участника не рассматриваются и возвращаются ему.

Комиссия по рассмотрению заявок на участие в запросе предложений вправе приостановить проведение процедуры запроса предложений в случае необходимости проведения проверки заявок на участие в запросе предложений на предмет соответствия их требованиям, установленным извещением и документацией. Срок приостановления проведения процедуры запроса предложений не может превышать 5 (пяти) рабочих дней.

Все заявки участников запроса предложений оцениваются на основании критериев, указанных в документации о проведении запроса предложений, с учетом преимуществ, предоставляемых заказчиком в соответствии с настоящим Законом, фиксируются в виде таблицы и прилагаются к протоколу проведения запроса предложений, после чего оглашаются условия исполнения контракта, содержащиеся в заявке, признанной лучшей, без объявления участника запроса предложений, который направил такую заявку, или условия, содержащиеся в единственной заявке.

После оглашения условий исполнения контракта, содержащихся в заявке, признанной лучшей, или условий, содержащихся в единственной заявке на участие в запросе предложений, запрос предложений завершается. Протокол проведения запроса предложений ведется комиссией, подписывается всеми присутствующими членами комиссии не позднее 2 (двух) рабочих дней со дня вскрытия конвертов с заявками на участие в запросе предложений и открытия доступа к поданным в форме электронных документов заявкам на участие в запросе предложений, без учета срока приостановления процедуры запроса предложений. Всем участникам или участнику запроса предложений, подавшему единственную заявку, предлагается направить окончательное предложение не позднее рабочего дня, следующего за датой проведения запроса предложений.

При этом цена контракта (лота), указанная в окончательном предложении, не может превышать цену контракта (лота), указанную в поданной участником заявке на участие в запросе предложений.

В информационной системе в день проведения оценки заявок участников запроса предложений размещается выписка из протокола проведения запроса предложений, содержащая перечень отстраненных от участия в запросе предложений участников с указанием оснований отстранения, условий исполнения контракта, содержащихся в заявке, признанной лучшей, без объявления участника запроса предложений, который направил такую заявку, или условий, содержащихся в единственной заявке на участие в запросе предложений.

Если все участники, присутствующие при проведении запроса предложений, отказались направить окончательное предложение, запрос предложений завершается. Отказ участников запроса предложений направлять окончательные предложения фиксируется в протоколе проведения запроса предложений. Окончательными предложениями признаются поданные заявки на участие в запросе предложений.

Вскрытие конвертов с окончательными предложениями и открытие доступа к поданным в форме электронных документов окончательным предложениям осуществляются на следующий рабочий день после даты завершения проведения запроса предложений и фиксируются в итоговом протоколе. Участники запроса предложений, направившие окончательные предложения, вправе присутствовать при вскрытии конвертов с окончательными предложениями и открытии доступа к поданным в форме электронных документов окончательным предложениям.

Комиссия обязана предложить каждому из участников, направившему окончательное предложение, дополнительно снизить предлагаемую ими цену контракта до тех пор, пока каждый из участников не откажется от такого снижения.

Выигравшим окончательным предложением является лучшее предложение, определенное комиссией на основании результатов оценки окончательных предложений с учетом заявлений участников о снижении предлагаемой цены контракта. В случае если в нескольких окончательных предложениях содержатся одинаковые условия исполнения контракта, выигравшим окончательным предложением признается окончательное предложение, которое поступило раньше. Итоговый протокол ведется комиссией, подписывается всеми присутствующими членами комиссии не позднее 2 (двух) рабочих дней со дня вскрытия конвертов с окончательными предложениями и открытия доступа к поданным в форме электронных документов окончательным предложениям.

В итоговом протоколе фиксируются все условия, указанные в окончательных предложениях участников запроса предложений с учетом заявлений участников о снижении предлагаемой цены контракта, принятое на основании результатов оценки окончательных предложений решение о присвоении таким окончательным предложениям порядковых номеров и условия победителя запроса предложений.

Итоговый протокол и протокол проведения запроса предложений размещаются в информационной системе не позднее рабочего дня, следующего за днем подписания.

Участникам запроса предложений, присутствующим при проведении запроса предложений, должна быть предоставлена возможность ознакомиться и подписать итоговый протокол и протокол проведения запроса предложений.

Если запрос предложений признается несостоявшимся в случае, определенном подпунктом в) части второй пункта 9 настоящей статьи, заказчик вправе провести повторный запрос предложений либо осуществить закупку у единственного поставщика, в порядке, установленном подпунктом д) пункта 1 статьи 48 настоящего Закона.

Если запрос предложений признается несостоявшимся в случаях, определенных подпунктами а), б) части второй пункта 9 настоящей статьи заказчик вправе провести новую закупку или повторный запрос предложений.

Заказчик размещает извещение о проведении повторного запроса предложений в информационной системе не менее чем за 5 (пять) рабочих дней до даты повторного запроса предложений.

В случае если повторный запрос предложений признан несостоявшимся заказчик вправе осуществить закупку у единственного поставщика в порядке, установленном подпунктом д) пункта 1 статьи 48 настоящего Закона.

Любой участник запроса предложений, присутствующий при вскрытии конвертов с заявками на участие в запросе предложений, конвертов с окончательными предложениями и открытии доступа к поданным в форме электронных документов заявкам, окончательным предложениям, вправе осуществлять аудио- и видеозапись вскрытия этих конвертов и открытия указанного доступа.

5. Порядок и срок отзыва заявок на участие в запросе предложений, порядок возврата таких заявок.

Участник запроса предложений вправе письменно отозвать свою заявку до истечения срока подачи заявок с учетом положений Закона Приднестровской Молдавской Республики от 26 ноября 2018 года № 318-3-VI «О закупках в Приднестровской Молдавской Республике» (САЗ 18-48).

Уведомление об отзыве заявки является действительным, если уведомление получено заказчиком до истечения срока подачи заявок, за исключением случаев, установленных Законом Приднестровской Молдавской Республики от 26 ноября 2018 года № 318-3-VI «О закупках в Приднестровской Молдавской Республике» (САЗ 18-48).

Участник закупки вправе отозвать заявку на участие в определении поставщиков (подрядчиков, исполнителей) в любое время до даты и времени начала рассмотрения заявок на участие.

В день, время и в месте, которые указаны в извещении о проведении запроса предложений, непосредственно перед вскрытием конвертов с заявками и открытием доступа к поданным в форме электронных документов заявкам, заказчик обязан публично объявить присутствующим участникам при вскрытии этих конвертов и открытии указанного доступа о возможности отзыва поданных заявок.

Участники запроса предложений, подавшие заявки, не соответствующие требованиям, установленным документацией о проведении запроса предложений, отстраняются, **и их заявки не оцениваются**. В случае установления факта подачи одним участником запроса предложений 2 (двух) и более заявок на участие в запросе предложений заявки такого участника не рассматриваются и возвращаются ему.

6. Срок, в течение которого победитель запроса предложений должен подписать контракт, условия признания победителя запроса предложений уклонившимся от заключения контракта.

Контракт заключается на условиях, предусмотренных извещением об осуществлении закупки, заявкой, окончательным предложением участника закупки не позднее, чем через 5 (пять) рабочих дней со дня размещения в информационно системе итогового протокола.

При уклонении победителя запроса предложений от заключения контракта заказчик вправе обратиться в Арбитражный суд Приднестровской Молдавской Республики с иском о возмещении убытков, причиненных уклонением от заключения контракта, и заключить контракт с участником запроса предложений, окончательному предложению которого присвоен второй номер.

В случае наличия принятых судом или Арбитражным судом Приднестровской Молдавской Республики судебных актов либо возникновения обстоятельств непреодолимой силы, препятствующих подписанию контракта одной из сторон в установленные настоящей статьей сроки, эта сторона обязана уведомить другую сторону о наличии данных судебных актов или обстоятельств в течение 1 (одного) рабочего дня, следующего за днем возникновения вышеуказанных обстоятельств и вступления в силу судебных актов.

При этом течение установленных настоящей статьей сроков приостанавливается на срок исполнения данных судебных актов или срок действия данных обстоятельств, но не более чем на 30 (тридцать) рабочих дней.

В случае отмены, изменения или исполнения данных судебных актов или прекращения действия данных обстоятельств соответствующая сторона обязана уведомить другую сторону об этом не позднее 1 (одного) рабочего дня, следующего за днем отмены, изменения или исполнения данных судебных актов либо прекращения действия данных обстоятельств.

7. Информация о возможности одностороннего отказа от исполнения контракта.

В контракт может быть включено условие о возможности одностороннего отказа от исполнения контракта.

Расторжение контракта допускается по соглашению сторон, по решению Арбитражного суда Приднестровской Молдавской Республики, в случае одностороннего отказа стороны контракта от исполнения контракта в соответствии с действующим гражданским законодательством Приднестровской Молдавской Республики.

Заказчик вправе принять решение об одностороннем отказе от исполнения контракта по основаниям, предусмотренным гражданским законодательством Приднестровской Молдавской Республики для одностороннего отказа, при условии, если это было предусмотрено контрактом.

Заказчик вправе провести экспертизу поставленного товара, выполненной работы, оказанной услуги с привлечением экспертов, экспертных организаций до принятия решения об одностороннем отказе.

Если заказчиком проведена экспертиза с привлечением экспертов, экспертных организаций, решение об одностороннем отказе может быть принято заказчиком только при условии, что в заключении эксперта, экспертной организации будут подтверждены нарушения условий контракта, послужившие основанием для одностороннего отказа заказчика от исполнения контракта.

Решение заказчика об одностороннем отказе от исполнения контракта не позднее чем в течение 3 (трех) рабочих дней со дня принятия указанного решения размещается в информационной системе и направляется поставщику (подрядчику, исполнителю) с использованием иных средств связи и доставки, обеспечивающих фиксирование такого уведомления и получение заказчиком подтверждения о его вручении поставщику (подрядчику, исполнителю).

Решение заказчика об одностороннем отказе вступает в силу и контракт считается расторгнутым через 5 (пять) рабочих дней со дня надлежащего уведомления заказчиком поставщика (подрядчика, исполнителя) об одностороннем отказе.

Выполнение заказчиком требований настоящего пункта считается надлежащим уведомлением поставщика (подрядчика, исполнителя) об одностороннем отказе от исполнения контракта. Датой такого надлежащего уведомления признается дата получения заказчиком подтверждения о вручении поставщику (подрядчику, исполнителю) указанного уведомления.

Заказчик обязан отменить не вступившее в силу решение об одностороннем отказе, если в течение 5 (пяти) рабочих дней с даты надлежащего уведомления поставщика (подрядчика, исполнителя) о принятом решении устранено нарушение условий контракта, послужившее основанием для принятия указанного решения.

Данное правило не применяется в случае повторного нарушения поставщиком (подрядчиком, исполнителем) условий контракта.

Заказчик обязан принять решение об одностороннем отказе от исполнения контракта, если в ходе исполнения контракта установлено, что:

а) поставляемый товар не соответствует установленным извещением об осуществлении закупки и (или) документацией о закупке требованиям к поставляемому товару;

б) представлена недостоверная информация о своем соответствии и (или) соответствии поставляемого товара установленным требованиям, что позволило участнику стать победителем определения поставщика (подрядчика, исполнителя).

Поставщик (подрядчик, исполнитель) вправе принять решение об одностороннем отказе от исполнения контракта по основаниям, предусмотренным гражданским законодательством Приднестровской Молдавской Республики для одностороннего отказа от исполнения отдельных видов обязательств, если в контракте было предусмотрено право заказчика принять решение об одностороннем отказе от исполнения контракта.

При расторжении контракта в связи с односторонним отказом другая сторона контракта вправе потребовать возмещения только фактически понесенного ущерба, непосредственно обусловленного обстоятельствами, являющимися основанием для принятия решения об одностороннем отказе от исполнения контракта.

В случае расторжения контракта в связи с односторонним отказом поставщика (подрядчика, исполнителя) заказчик осуществляет закупку товара, работы, услуги, поставка, выполнение, оказание которых являлись предметом расторгнутого контракта, в соответствии с положениями Закона Приднестровской Молдавской Республики от 26 ноября 2018 года № 318-3-VI «О закупках в Приднестровской Молдавской Республике» (САЗ 18-48).

Информация об изменении контракта или о расторжении контракта, за исключением сведений, составляющих государственную тайну, размещается заказчиком в информационной системе в течение 3 (трех) рабочих дней, следующих за днем изменения контракта или расторжения контракта.

«Утверждаю»
Глава Государственной администрации
г. Бендеры

Р.Д. Иванченко




Дефектный акт

**Объект: «Благоустройство микрорайона «Липканы»
(установка малых архитектурных форм)»**

№	Наименование работ	Ед. изм.	кол-во
1.	Разработка грунта вручную с креплениями в траншеях шириной до 2 м, глубиной: до 2 м, группа грунтов 2	100 м3	0,0200
2.	Мусор строительный с погрузкой экскаваторами емкостью ковша до 0,5м3: погрузка	т	4,0000
3.	Перевозка грузов автомобилями-самосвалами грузоподъемностью до 10 т, работающими вне карьеров на расстояние 10 км	рейс	4,0000
4.	Металлические конструкции массой до 1 тонны: погрузка	т	8,2700
5.	Металлические конструкции массой до 1 тонны: разгрузка	т	8,2700
6.	Перевозка грузов автомобилями-самосвалами грузоподъемностью до 10 т, работающими вне карьеров на расстояние 10 км	рейс	8,2700
7.	Устройство бетонных фундаментов общего назначения объемом: до 5 м3	100 м3	0,0200
8.	Монтаж скамьи- тип 1-15шт (материал заказчика)	т	1,3000
9.	Монтаж урны - 15шт (материал заказчика)	т	0,4000
10.	Монтаж уличных фонарей - 19шт (материал заказчика) в т.ч 17шт-одинарных, 2шт двойных	т	3,6100
11.	Монтаж "Детские счеты"-1шт (материал заказчика)	т	0,1600
12.	Монтаж качели двойные - 1шт (материал заказчика)	т	0,2000
13.	Монтаж качели "гнездо" - (материал заказчика)	т	0,2000
14.	Монтаж игровая панель 1 (материал заказчика)	т	0,0800
15.	Монтаж игровая панель 2 (материал заказчика)	т	0,0800
16.	Монтаж спорткомплекса "воркаут" (материал заказчика)	т	0,4000
17.	Монтаж теннисного стола (материал заказчика)	т	0,4000
18.	Разработка грунта экскаваторами с погрузкой на автомобили-самосвалы, вместимость ковша 0,25 м3, группа грунтов: 2	1000 м3	0,0170
19.	Перевозка грузов автомобилями-самосвалами грузоподъемностью до 10 т, работающими вне карьеров на расстояние 12 км	рейс	30,0000


20.	Устройство подстилающих и выравнивающих слоев оснований: из песка	100 м3	0,0780
21.	Армирование подстилающих слоев и набетонок	т	0,2200
22.	Устройство оснований городских проездов толщиной слоя 16 см	1000 м2	0,1130
23.	Устройство цветного противоскользящего дорожного покрытия резинового	м2	113,0000

Составил

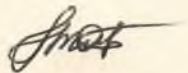


ЭКСПЛИКАЦИЯ ЗДАНИЙ И СООРУЖЕНИЙ

№ по ГП	Наименование здания (сооружения)
1	9-ти этажный жилой дом
2	5-ти этажный жилой дом
3	Газораспределительная подстанция
4	Территория средней школы № 7
5	Общественная зона
6	Детская игровая площадка
7	Площадка с качелями
8	Площадка под установку настольного тенниса
9	Площадка "Workout"
10	Волейбольная площадка
11	Площадка под установку скалодрома

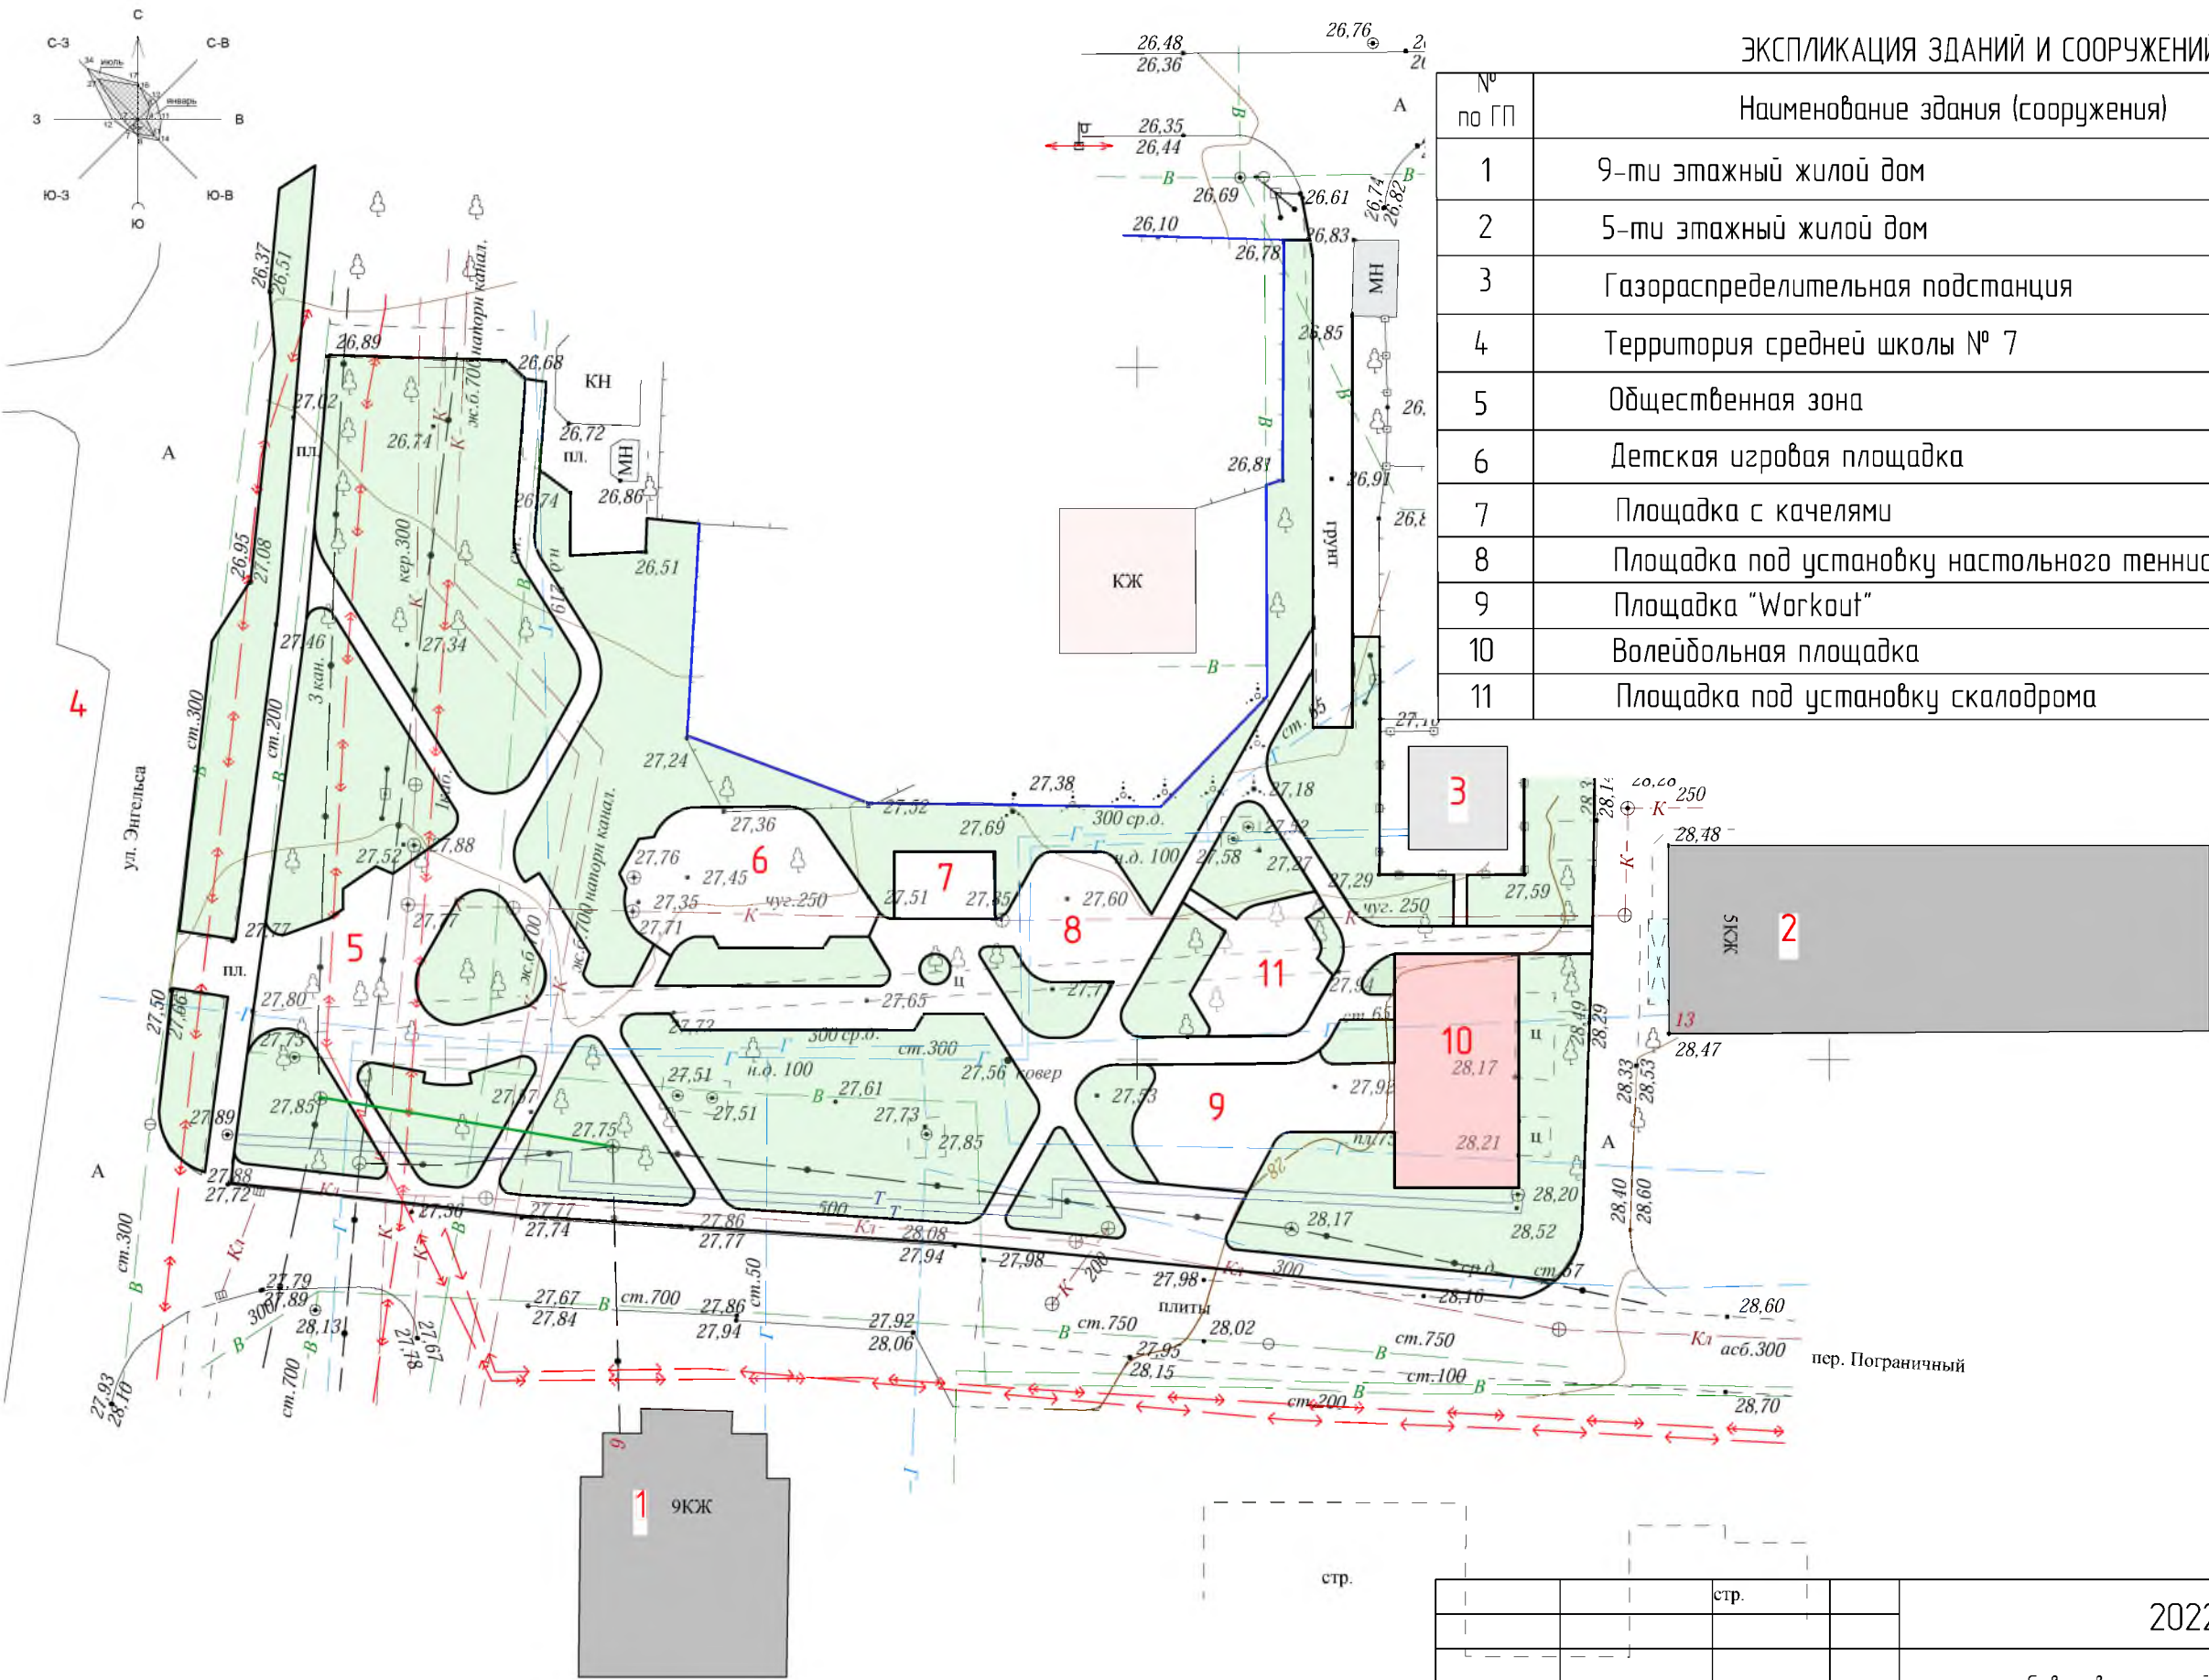


2022-86/456-0-ГП			
Сквер в микрорайоне "Липканы" по адресу: г. Бендеры, ул. Энгельса угол пер. Пограничный			
		Стадия	Лист
		Листов	
ГИП	Богатырев	ГП	
Разраб.	Кобальжи		
Проверил	Фадеева		
Генеральный план		МУП "ЦПГиЗ г. Бендеры"	


Детская игровая панель "Пример"

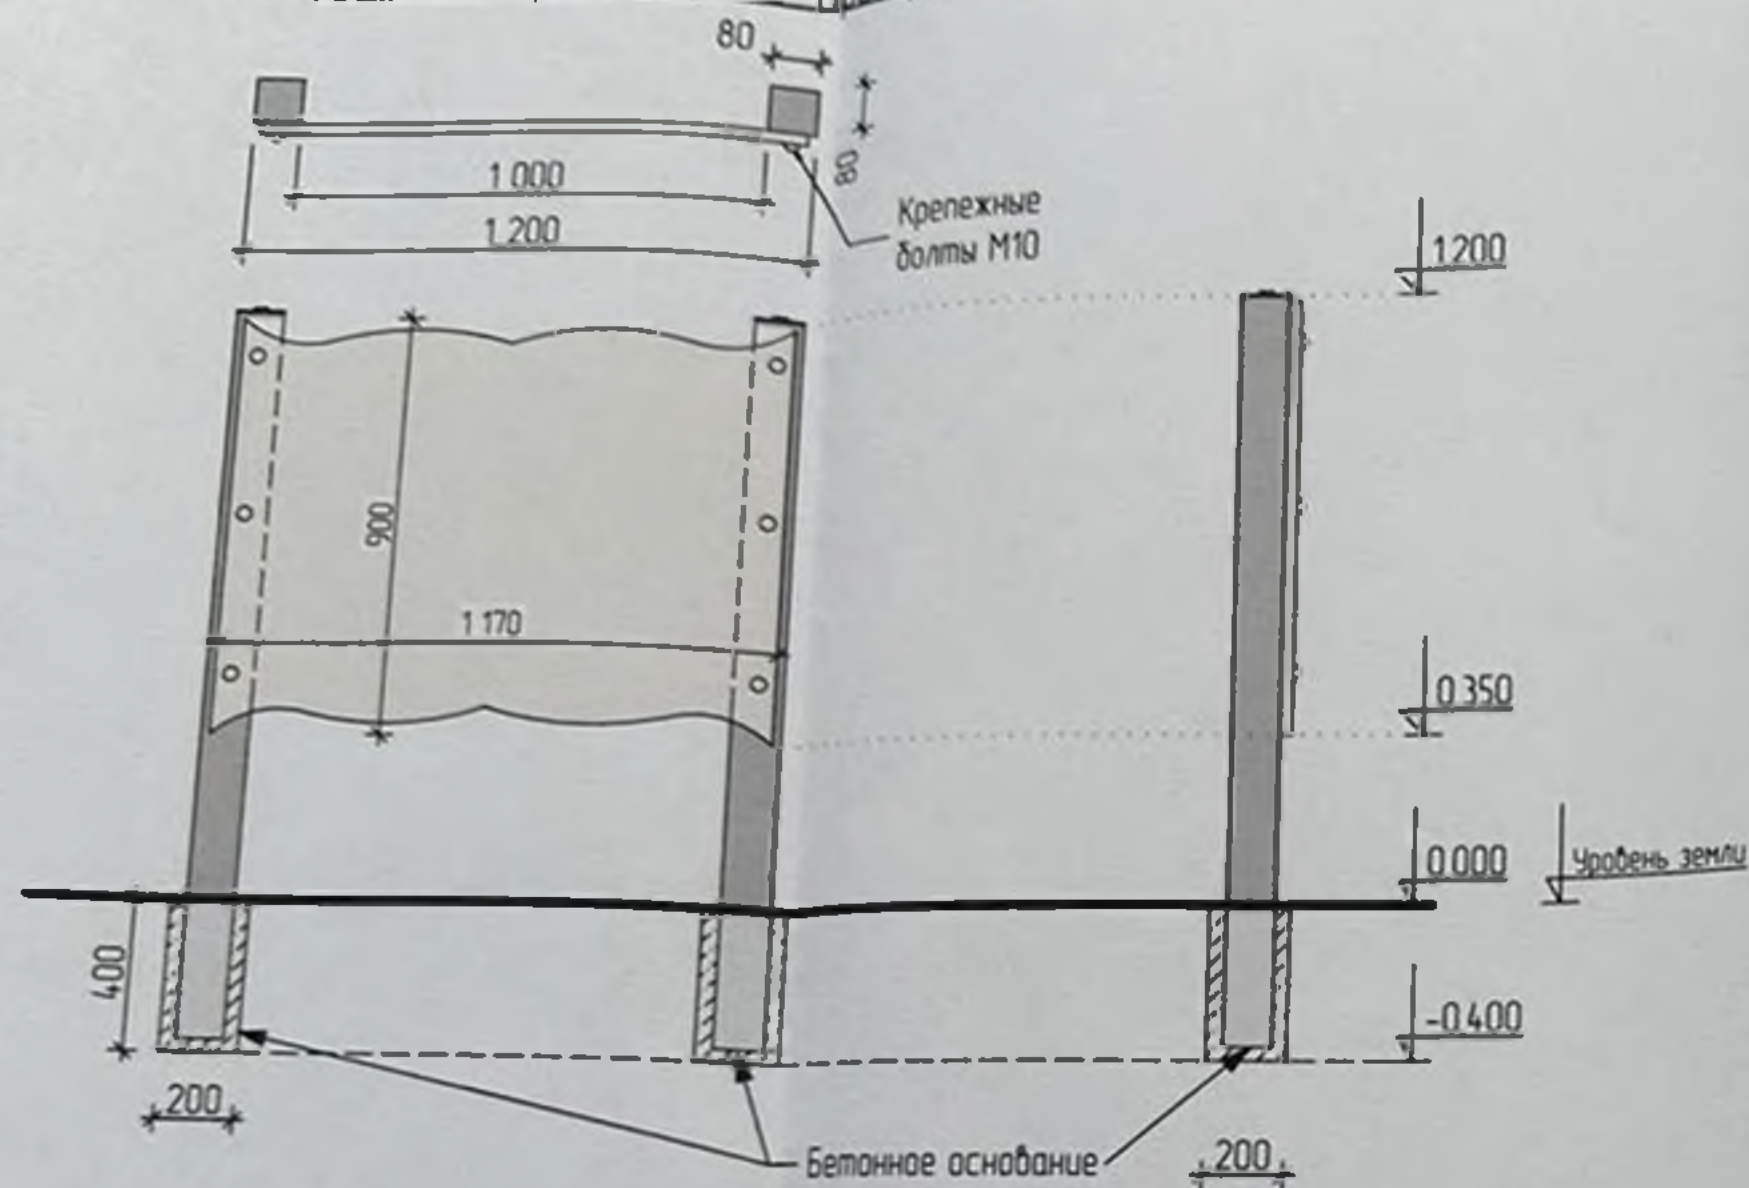


Детские счёты

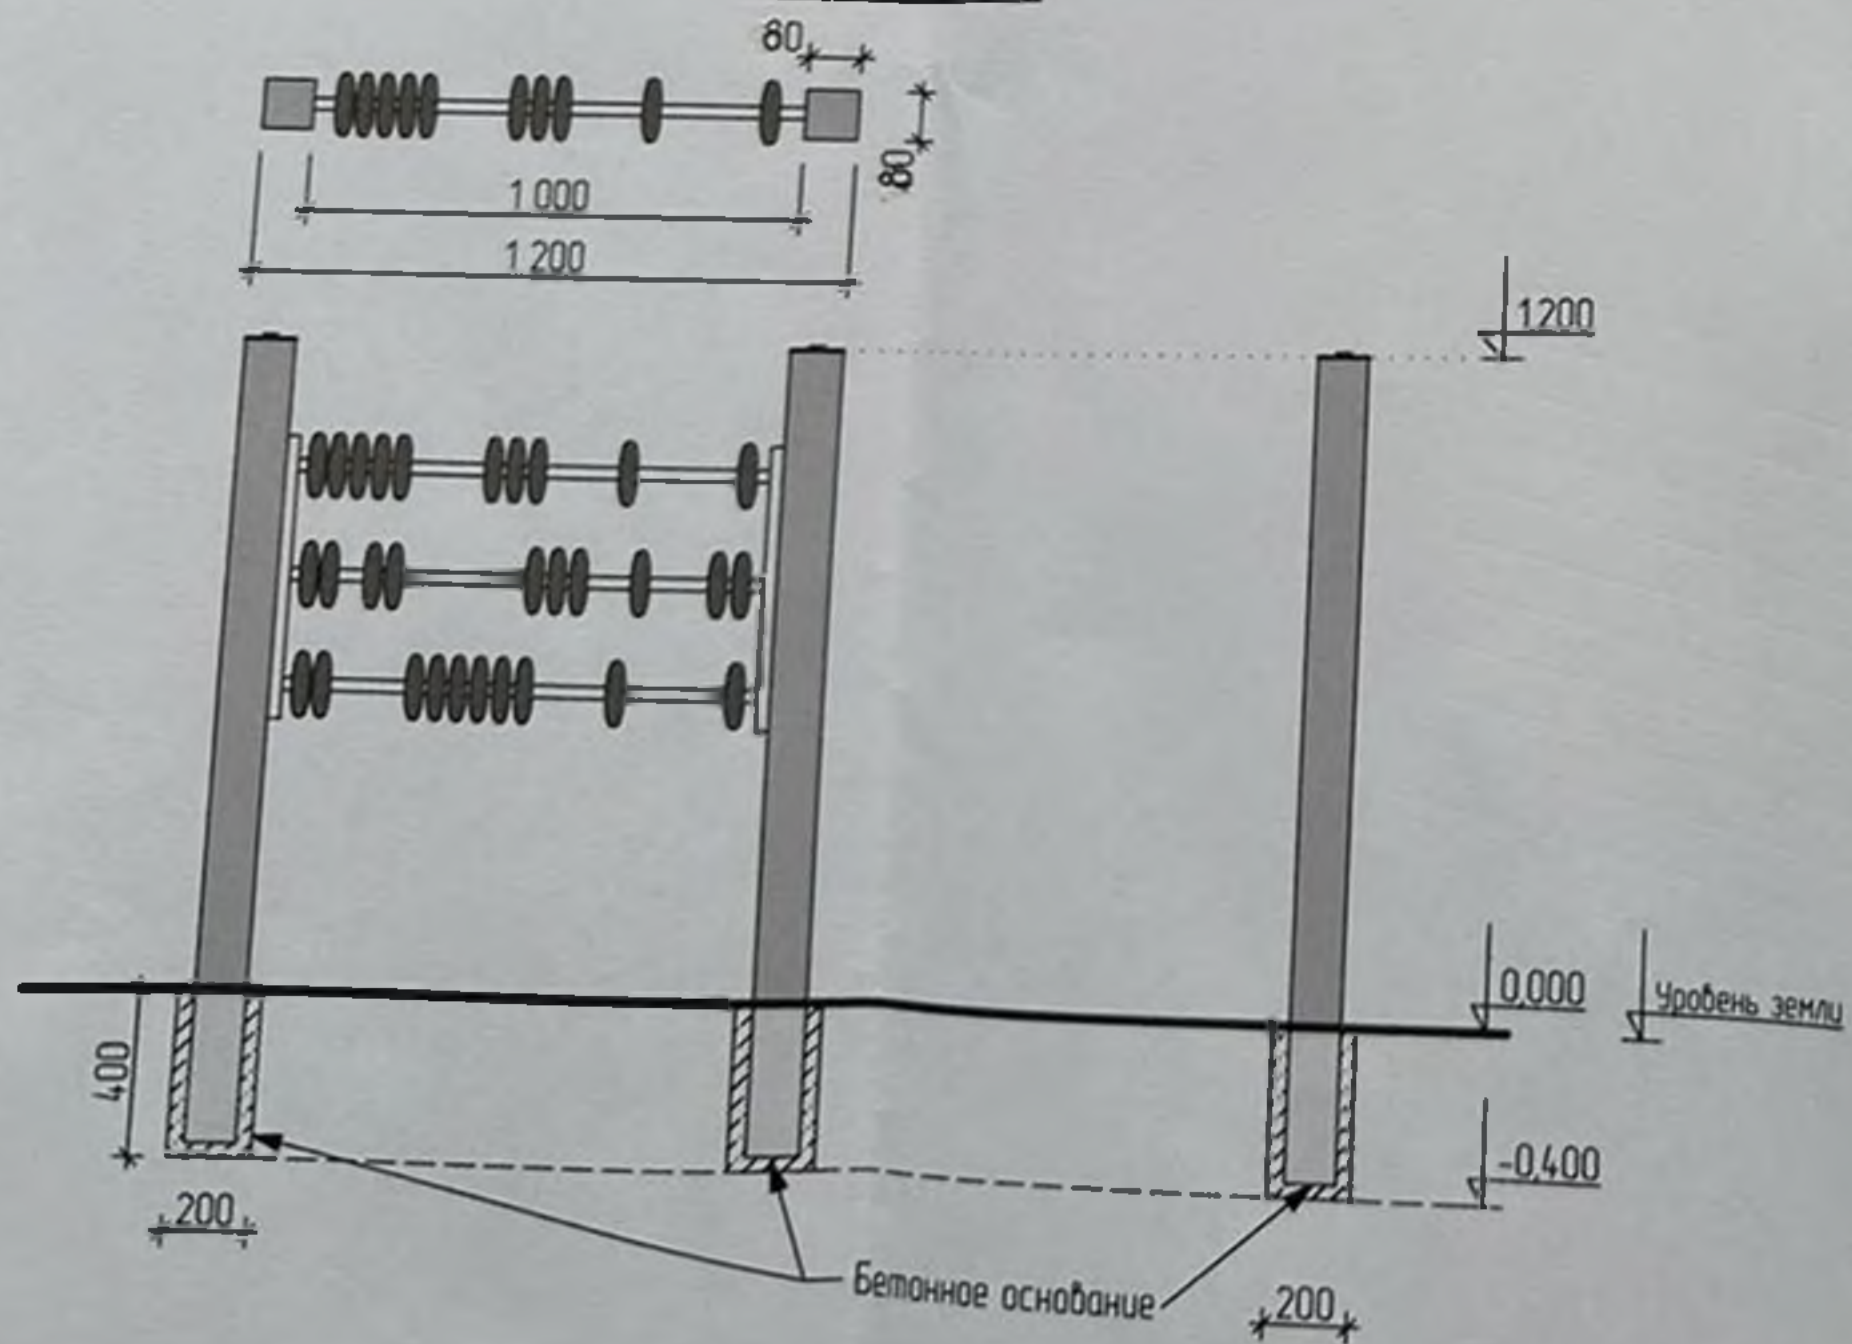



Детские игровые панели

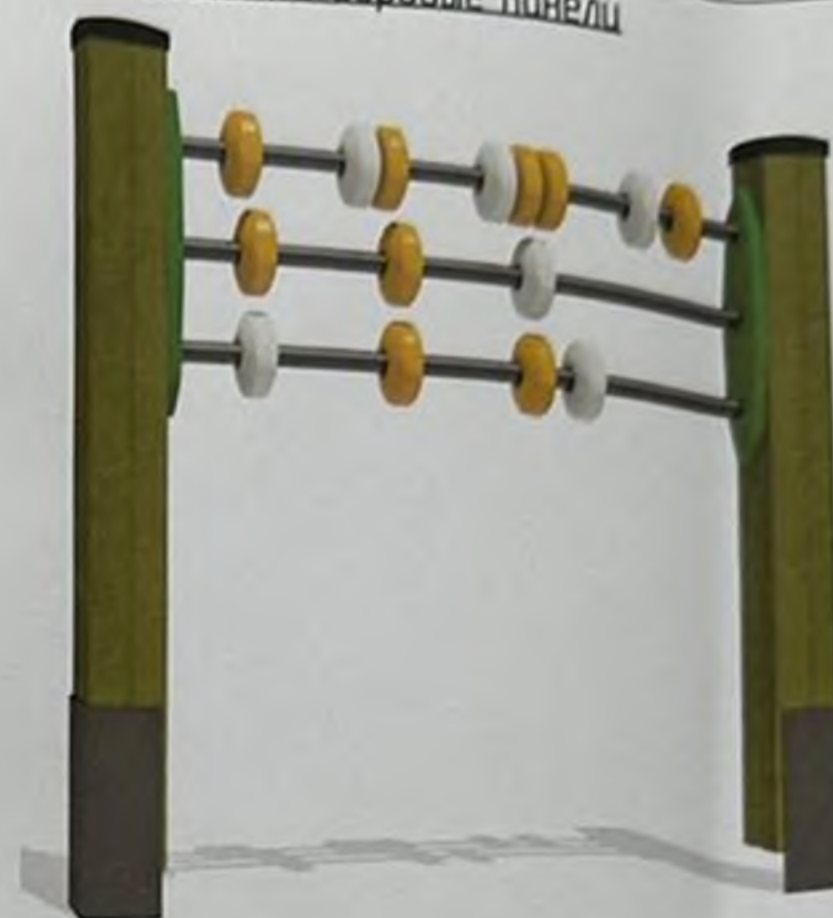

Детские счёты

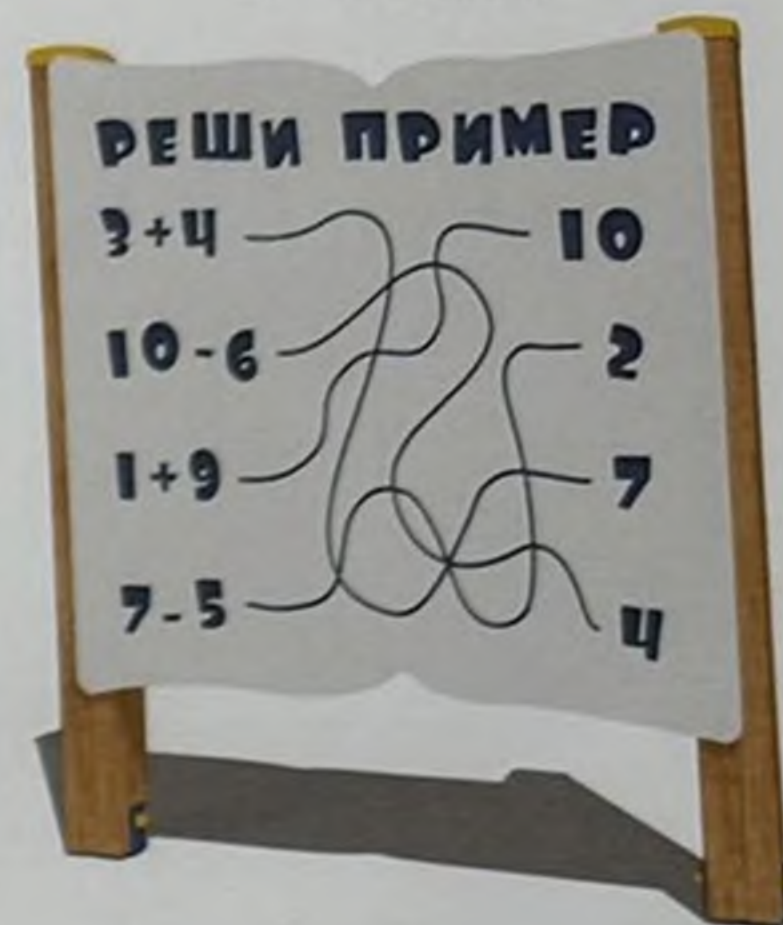

1-1

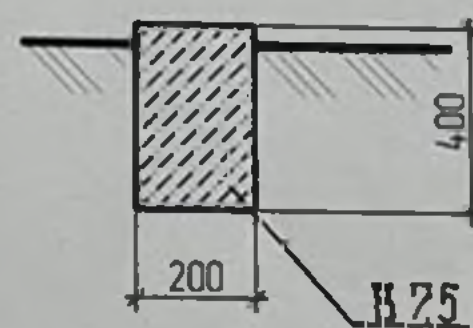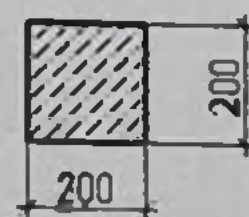

Примечание:


- Высота Детских игровых панелей и детских счётов - 1 200 мм
- Панель с нанесением рисунка выполнить из влагостойкой фанеры
- Стойки игровых панелей выполнить из металлической трубы

2022-86/456-0-ГП

Сквер в микрорайоне "Липканы" по адресу: г. Бендеры,
ул. Энгельса угол пер. Пограничный

			Стадия	Лист	Листов
			РП		
Гип	Багатырёв		Детские игровые панели Детские счёты		
Разраб	Кавальжи				
Подпись	Фадеева				
			МУП "ЦПГИЗ г. Бендеры"		


Детская игровая панель "Сказка"

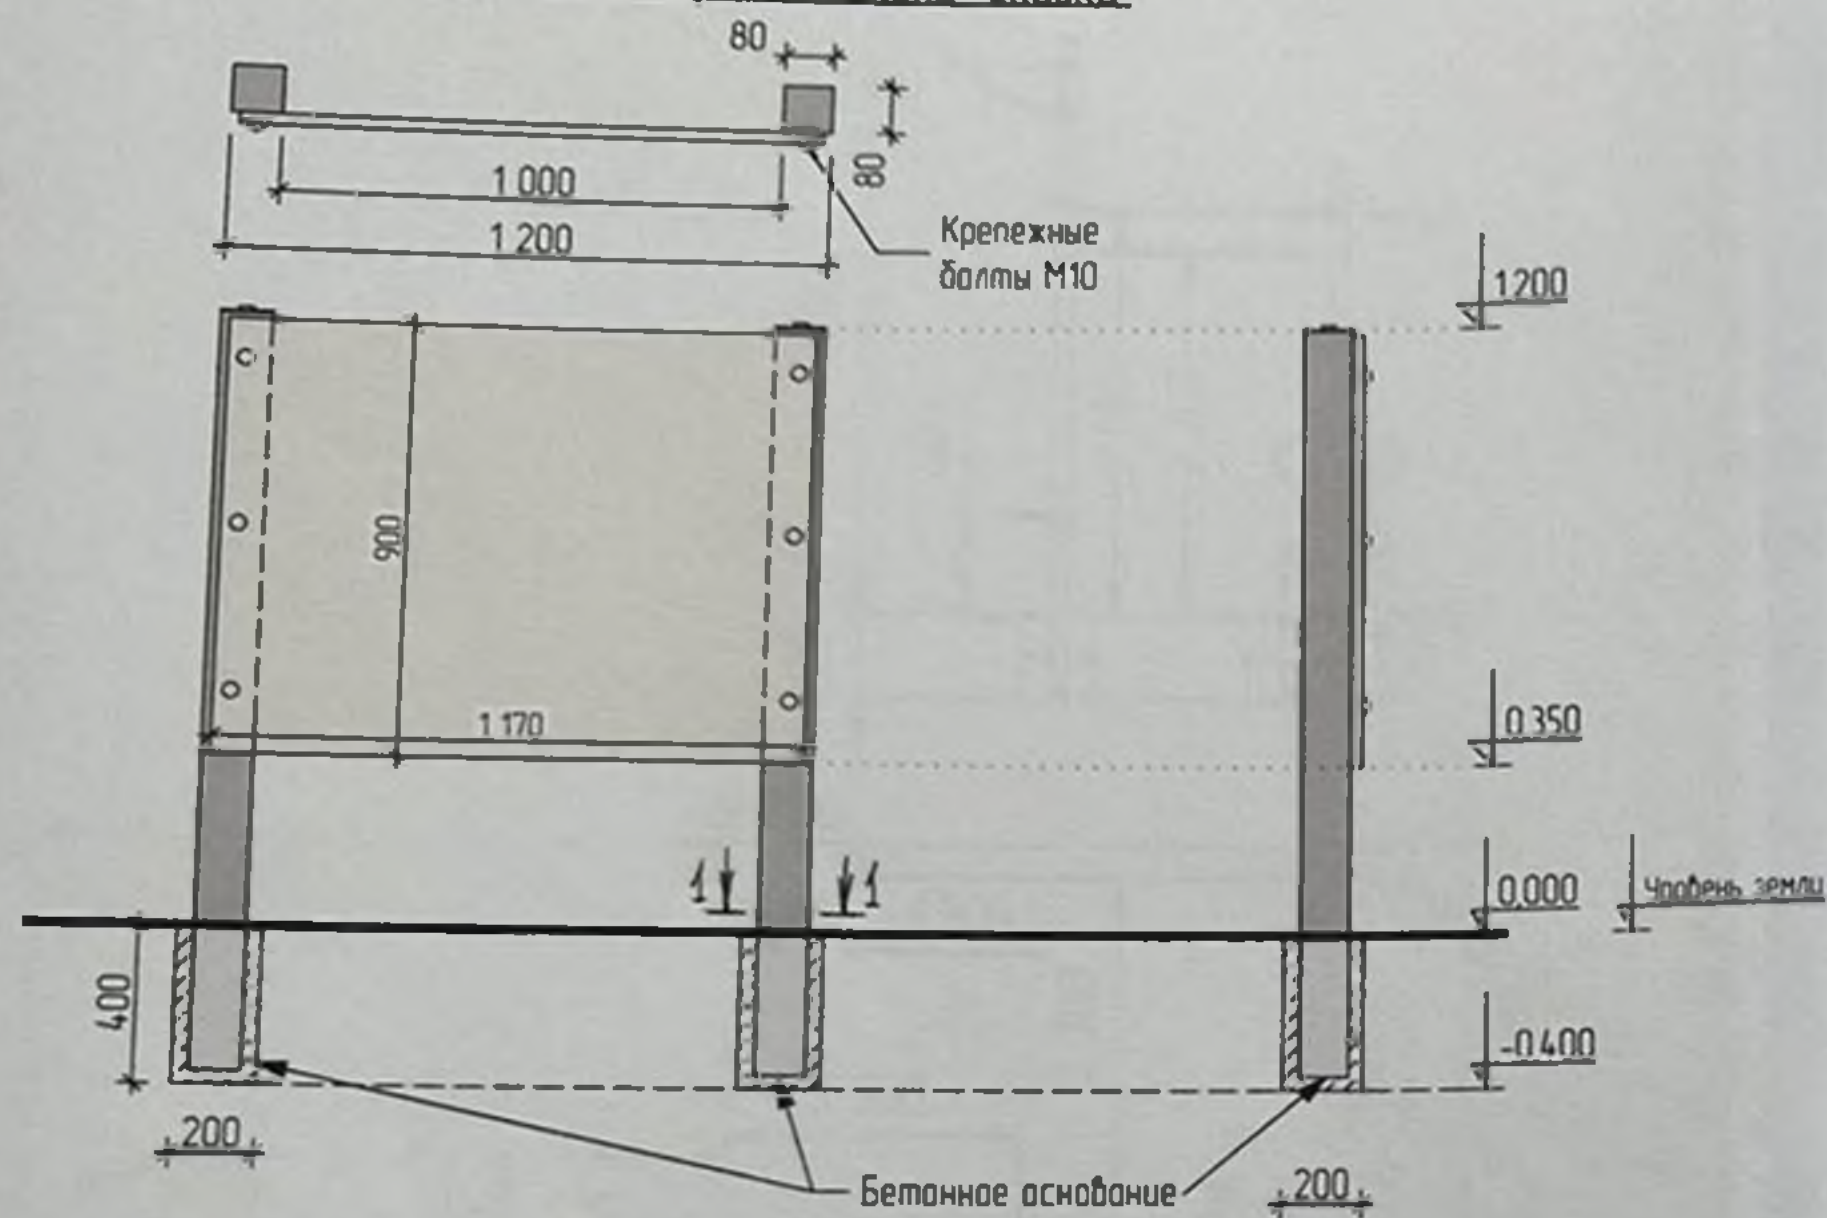


СПЕЦИФИКАЦИЯ МАТЕРИАЛОВ

Марка поз.	Обозначение	Наименование	кол-во	Вес ед кз	Вес кз общ	Примеч.
		<u>Счеты</u>				
	ГОСТ 8639-82	□ 80x80x4, L=2 400 мм	2	22,39	44,78	
	ГОСТ 10704-91	∅ 25x2,8, L=1100 мм	3	1,24	3,73	
		Бетон В 7,5				0,032 м³
		<u>Игровая панель "Пример"</u>				
	ГОСТ 8639-82	□ 80x80x4, L=2 400 мм	2	22,39	44,78	
		Влагостойкая фанера 1 170x900x25 мм	1			
		Бетон В 7,5				0,032 м³
		<u>Игровая панель "Сказка"</u>				
	ГОСТ 8639-82	□ 80x80x4, L=2 400 мм	1	22,39	44,78	
		Бетон В 7,5				0,032 м³
						0,096 м³

Детская игровая панель "Пример"




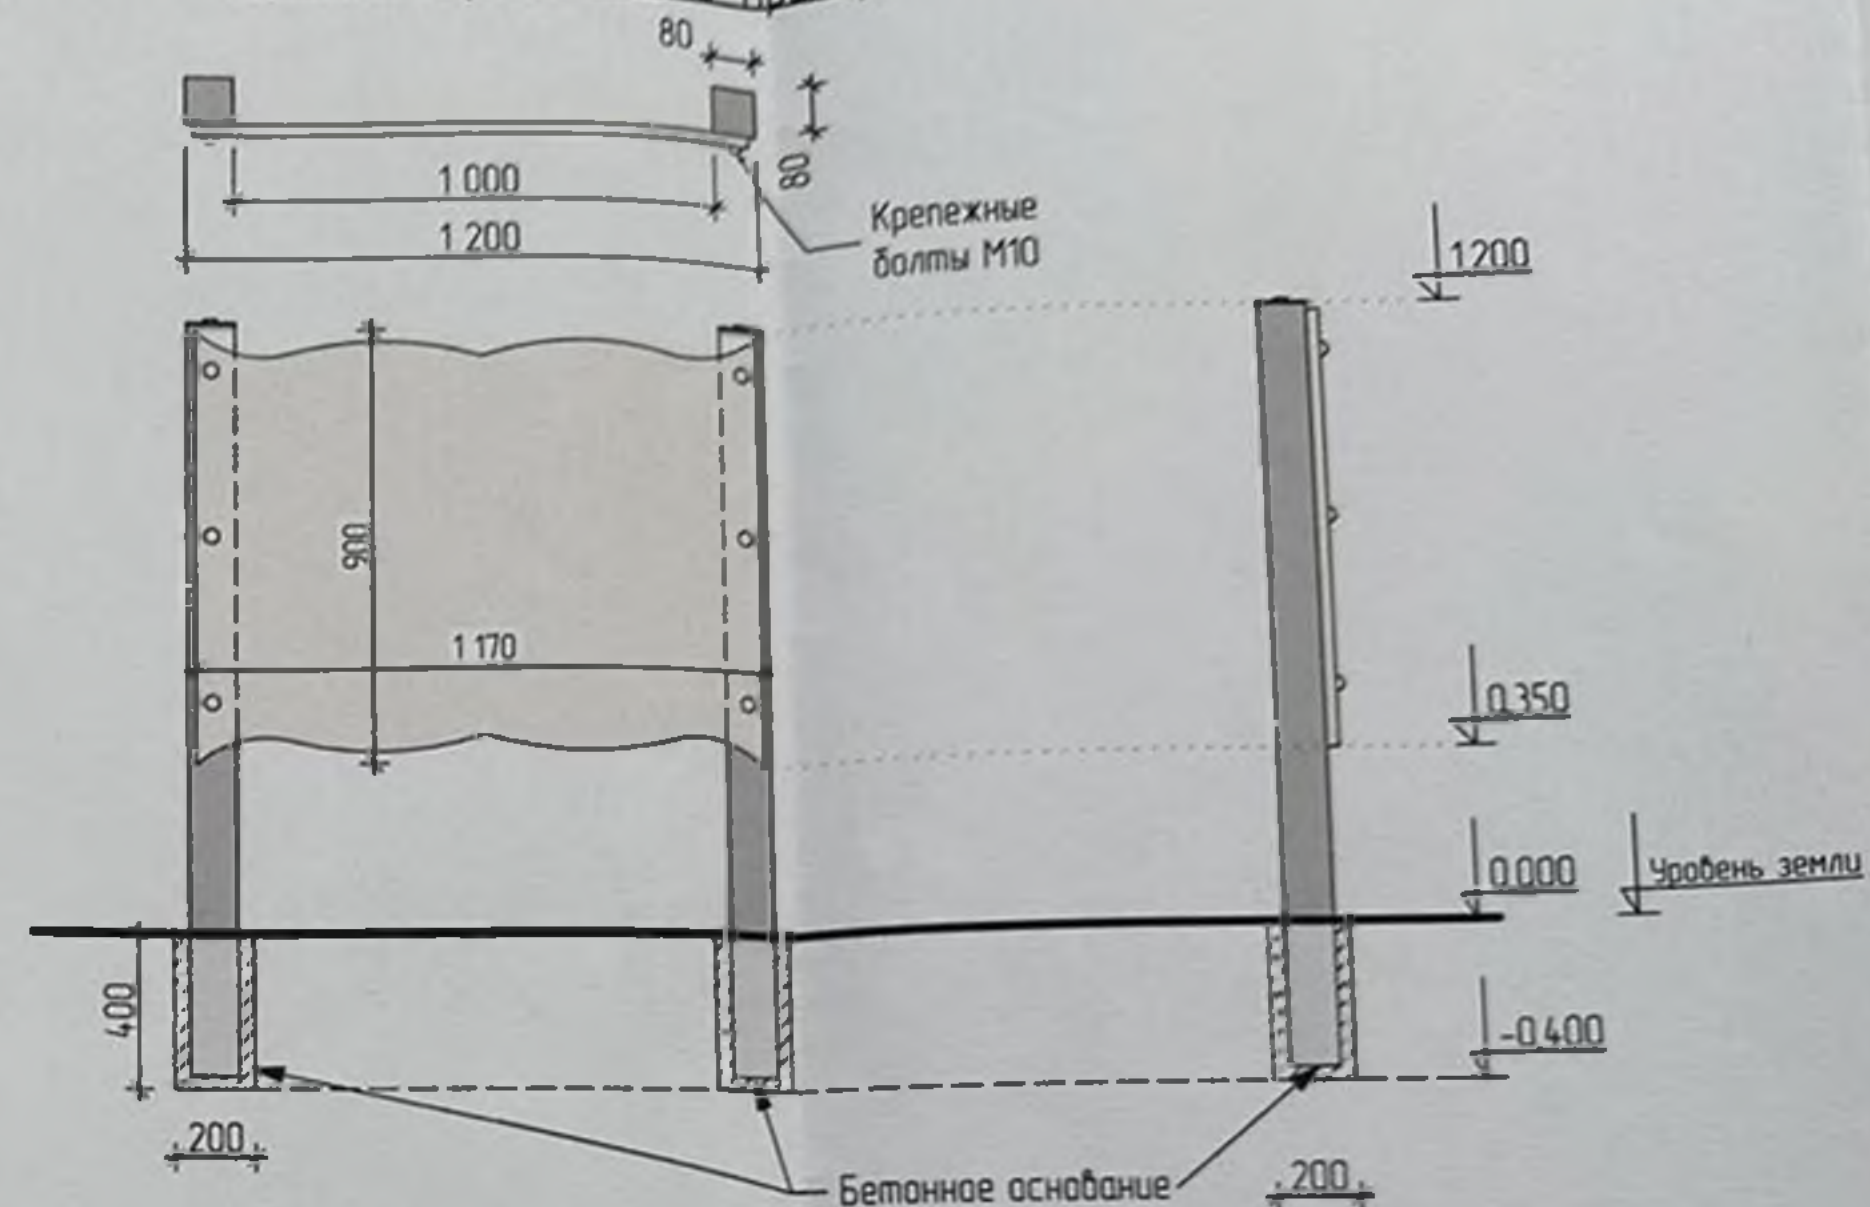


Детские счеты

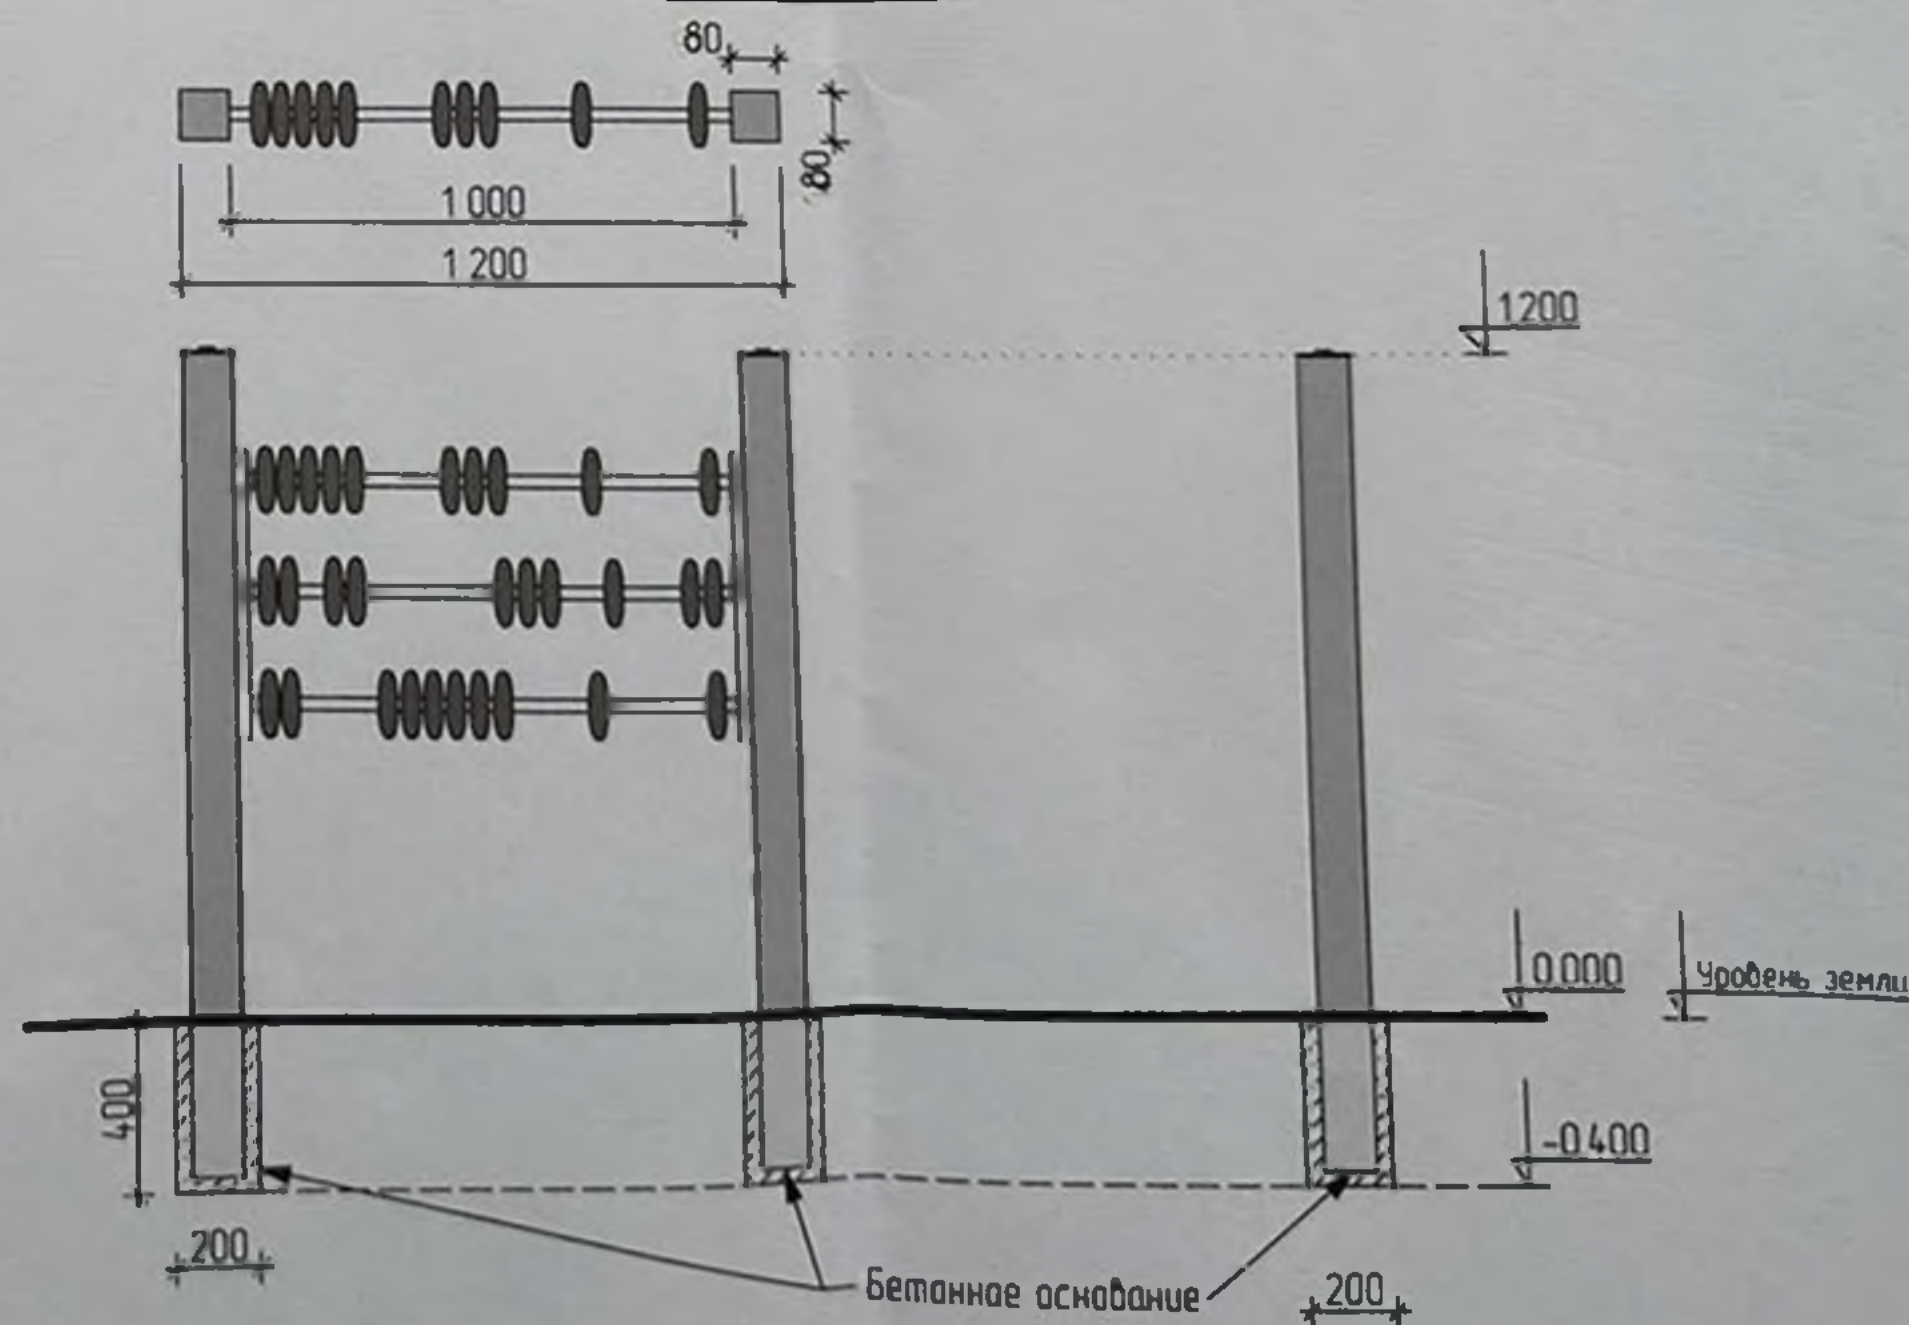


Качели двойные

Схема детонирования

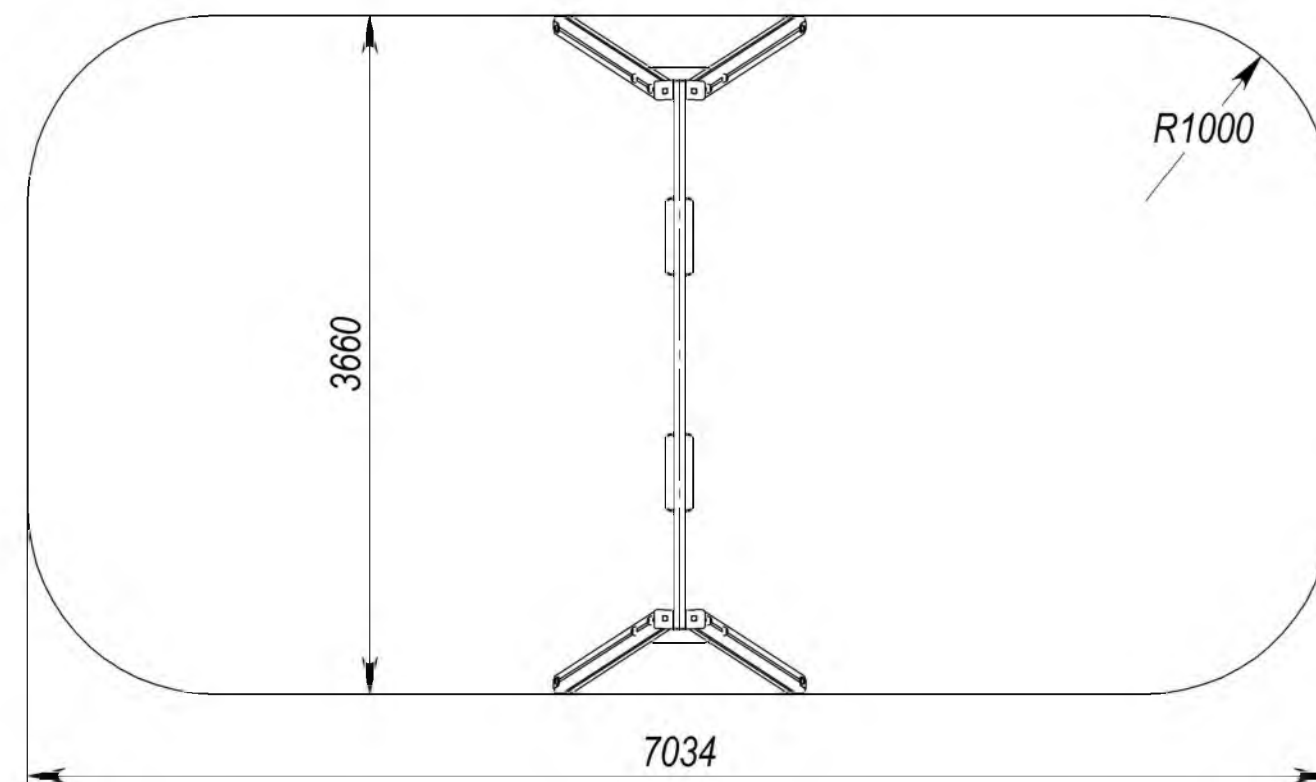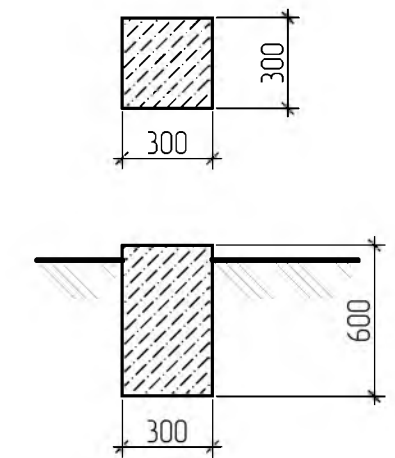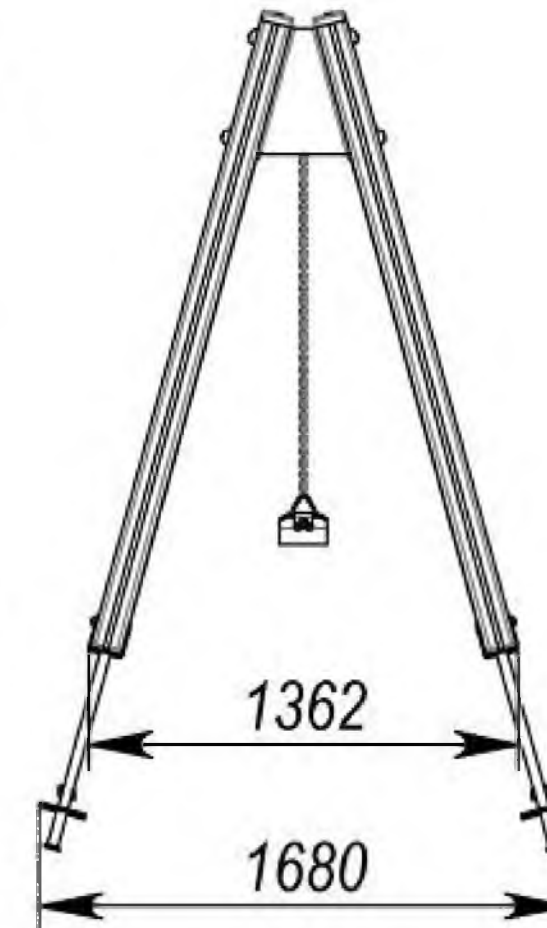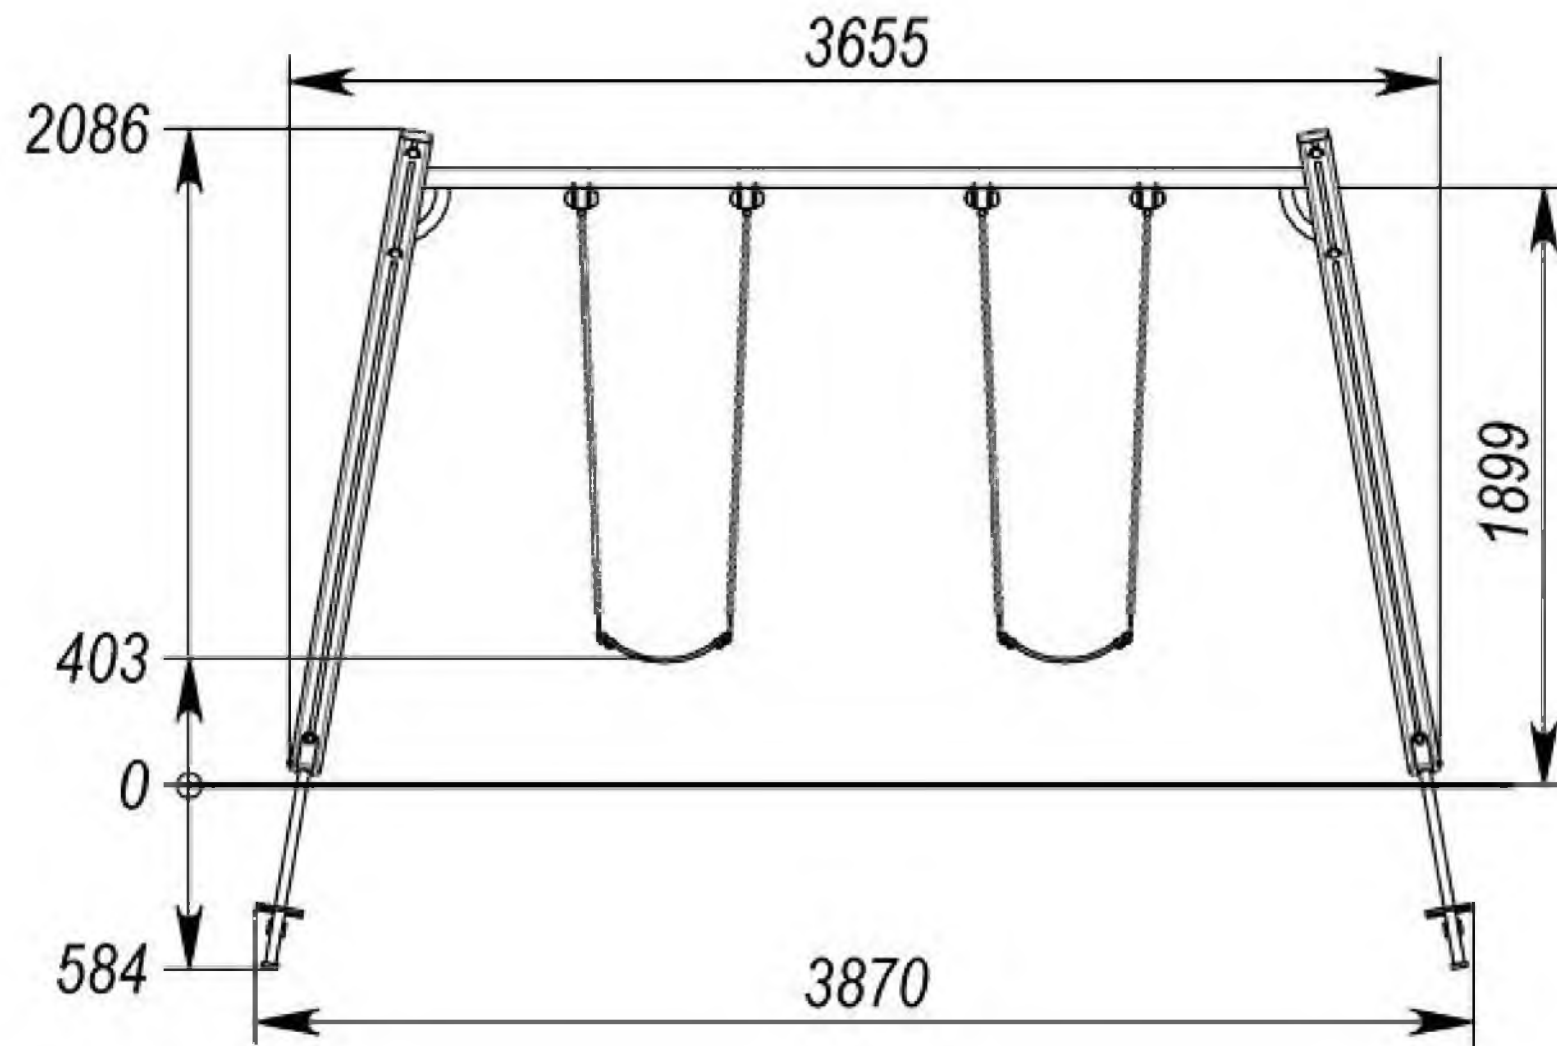


№ п.п	Наименование	Кол-во м³
1	Бетон В7,5	0,216


				2022-86/456-0-ГП		
				Сквер в микрорайоне "Липканы" по адресу: г. Бендеры, ул. Энгельса угол пер. Пограничный		
					Стадия	Лист
					Р П	
ГИП	Богатырев			Качели двойные	МУП "ЦПГУЗ г. Бендеры"	
Разраб	Ковальжи					
Проверил	Фадеева					

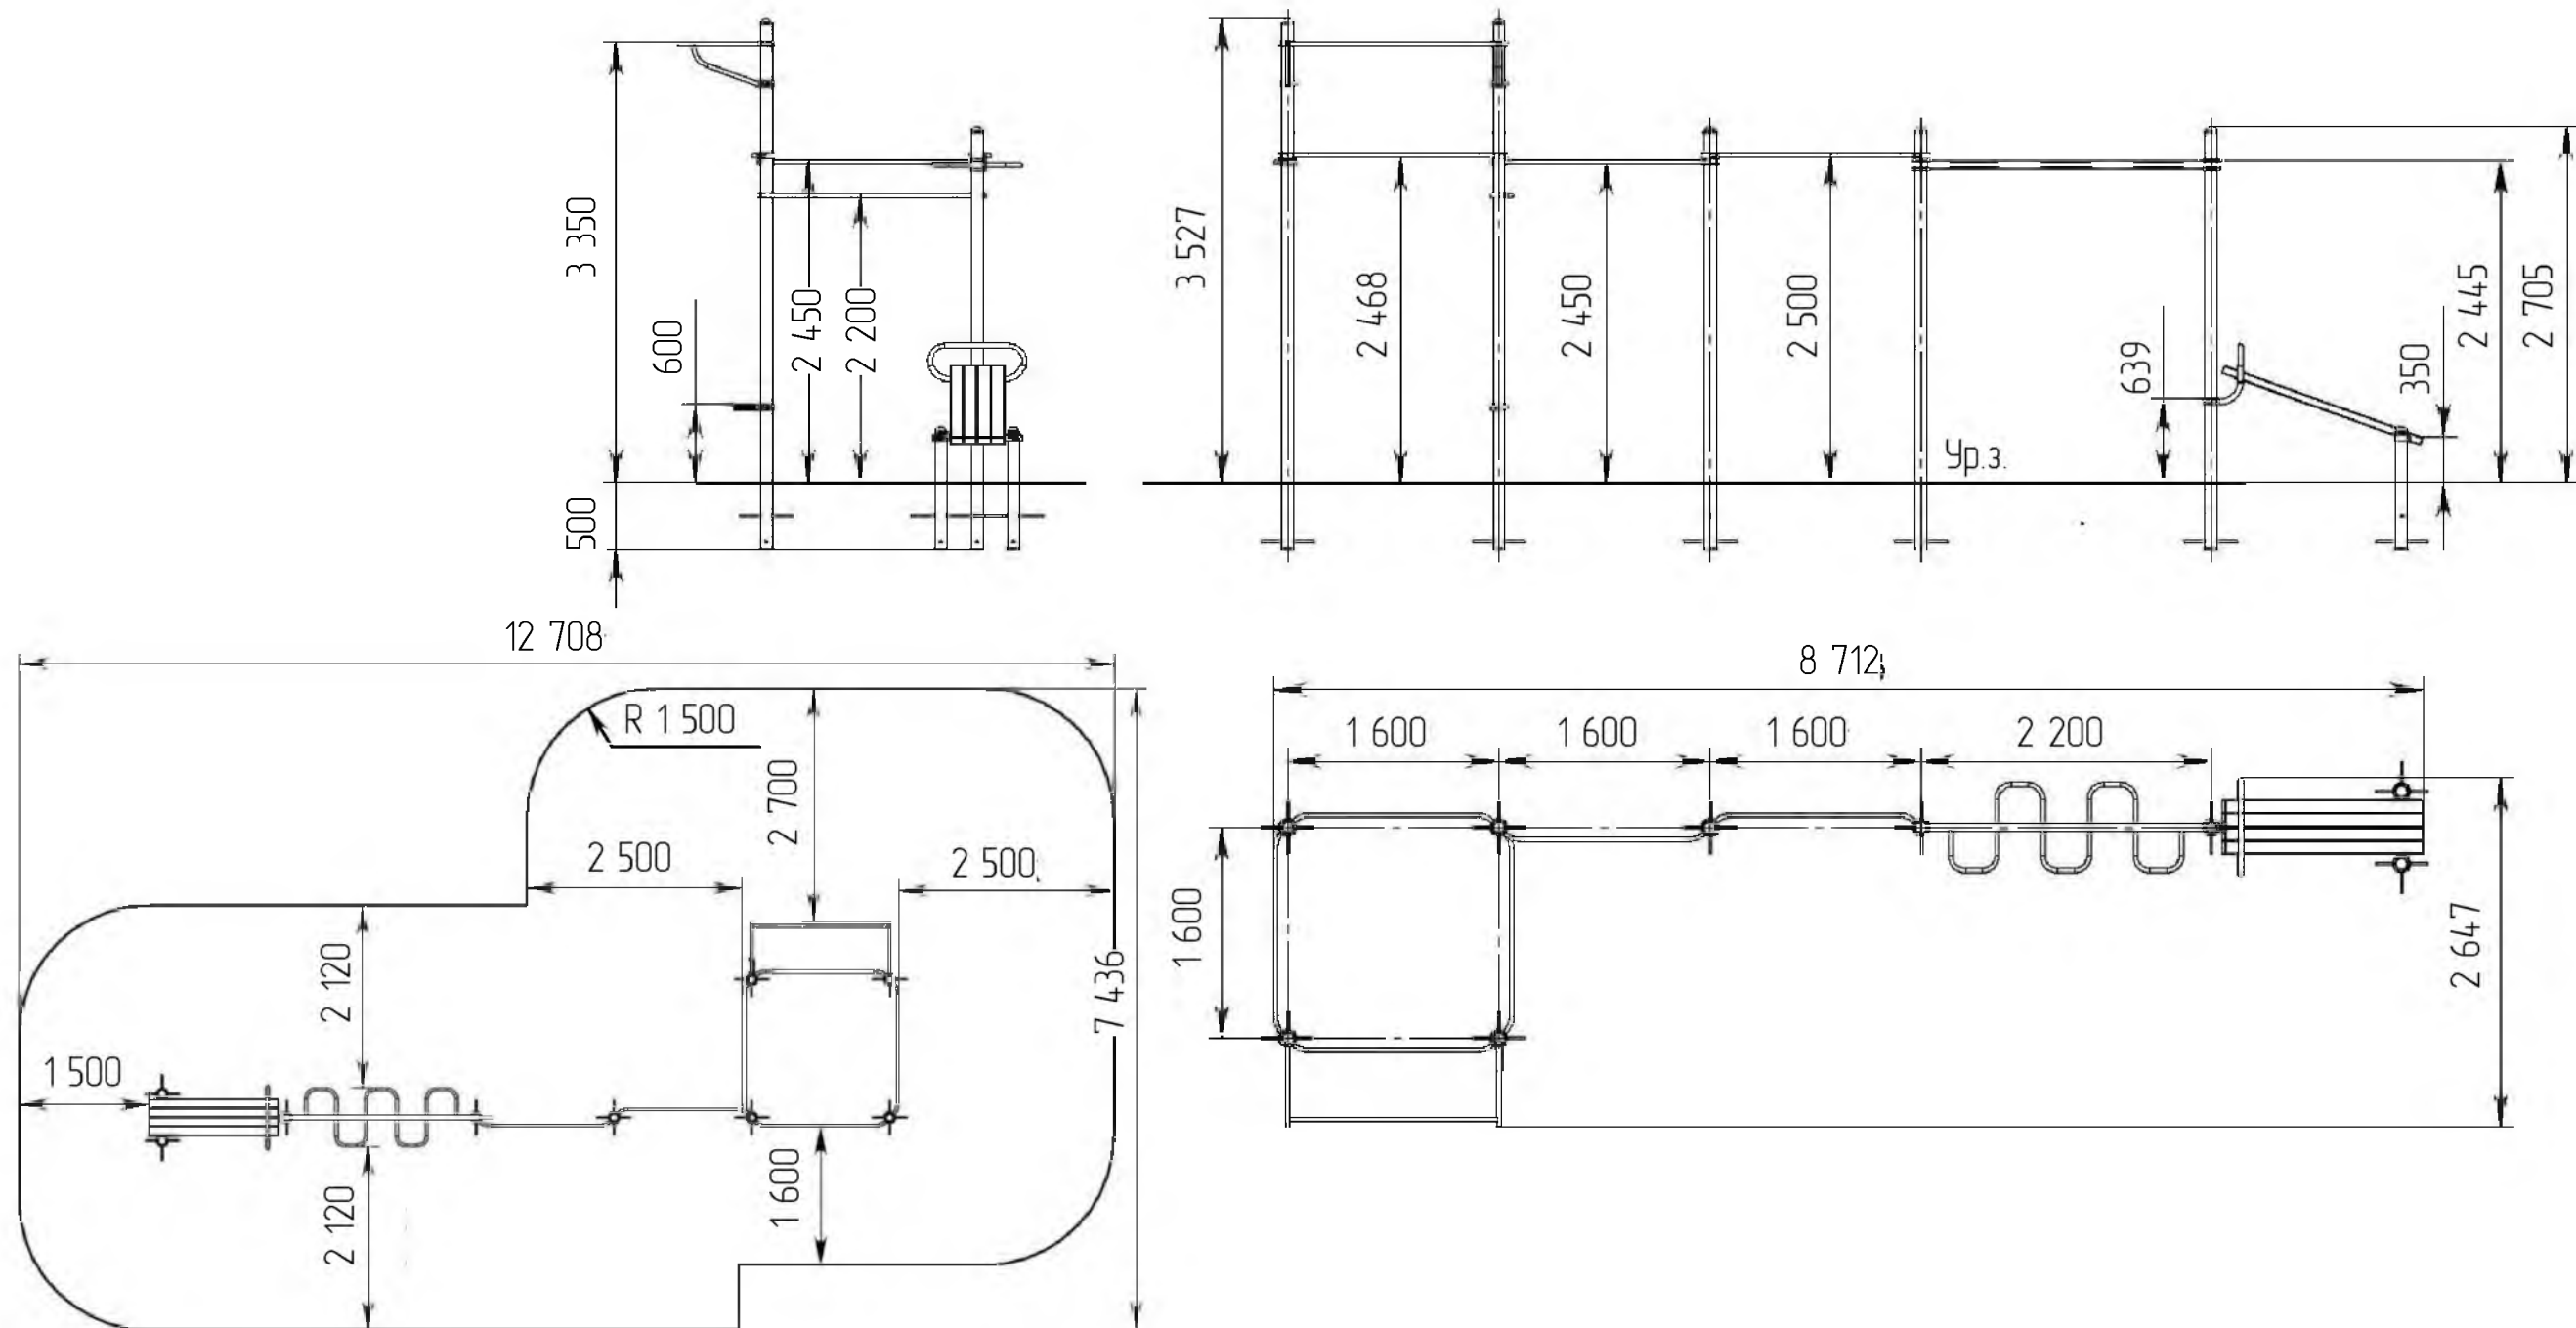

№ п.п	Наименование	Кол-во м³
1	Бетон В7,5	0,18

				2022-86/456-0-ГП		
				Сквер в микрорайоне "Липканы" по адресу: г. Бендеры, ул. Энгельса угол пер. Пограничный		
					Стадия	Лист
					Р П	Листов
Гип	Богатырев			План площадки Workout		МУП "ЦПГиЗ г. Бендеры"
Разраб.	Ковальжи					
Проверил	Фадеева					

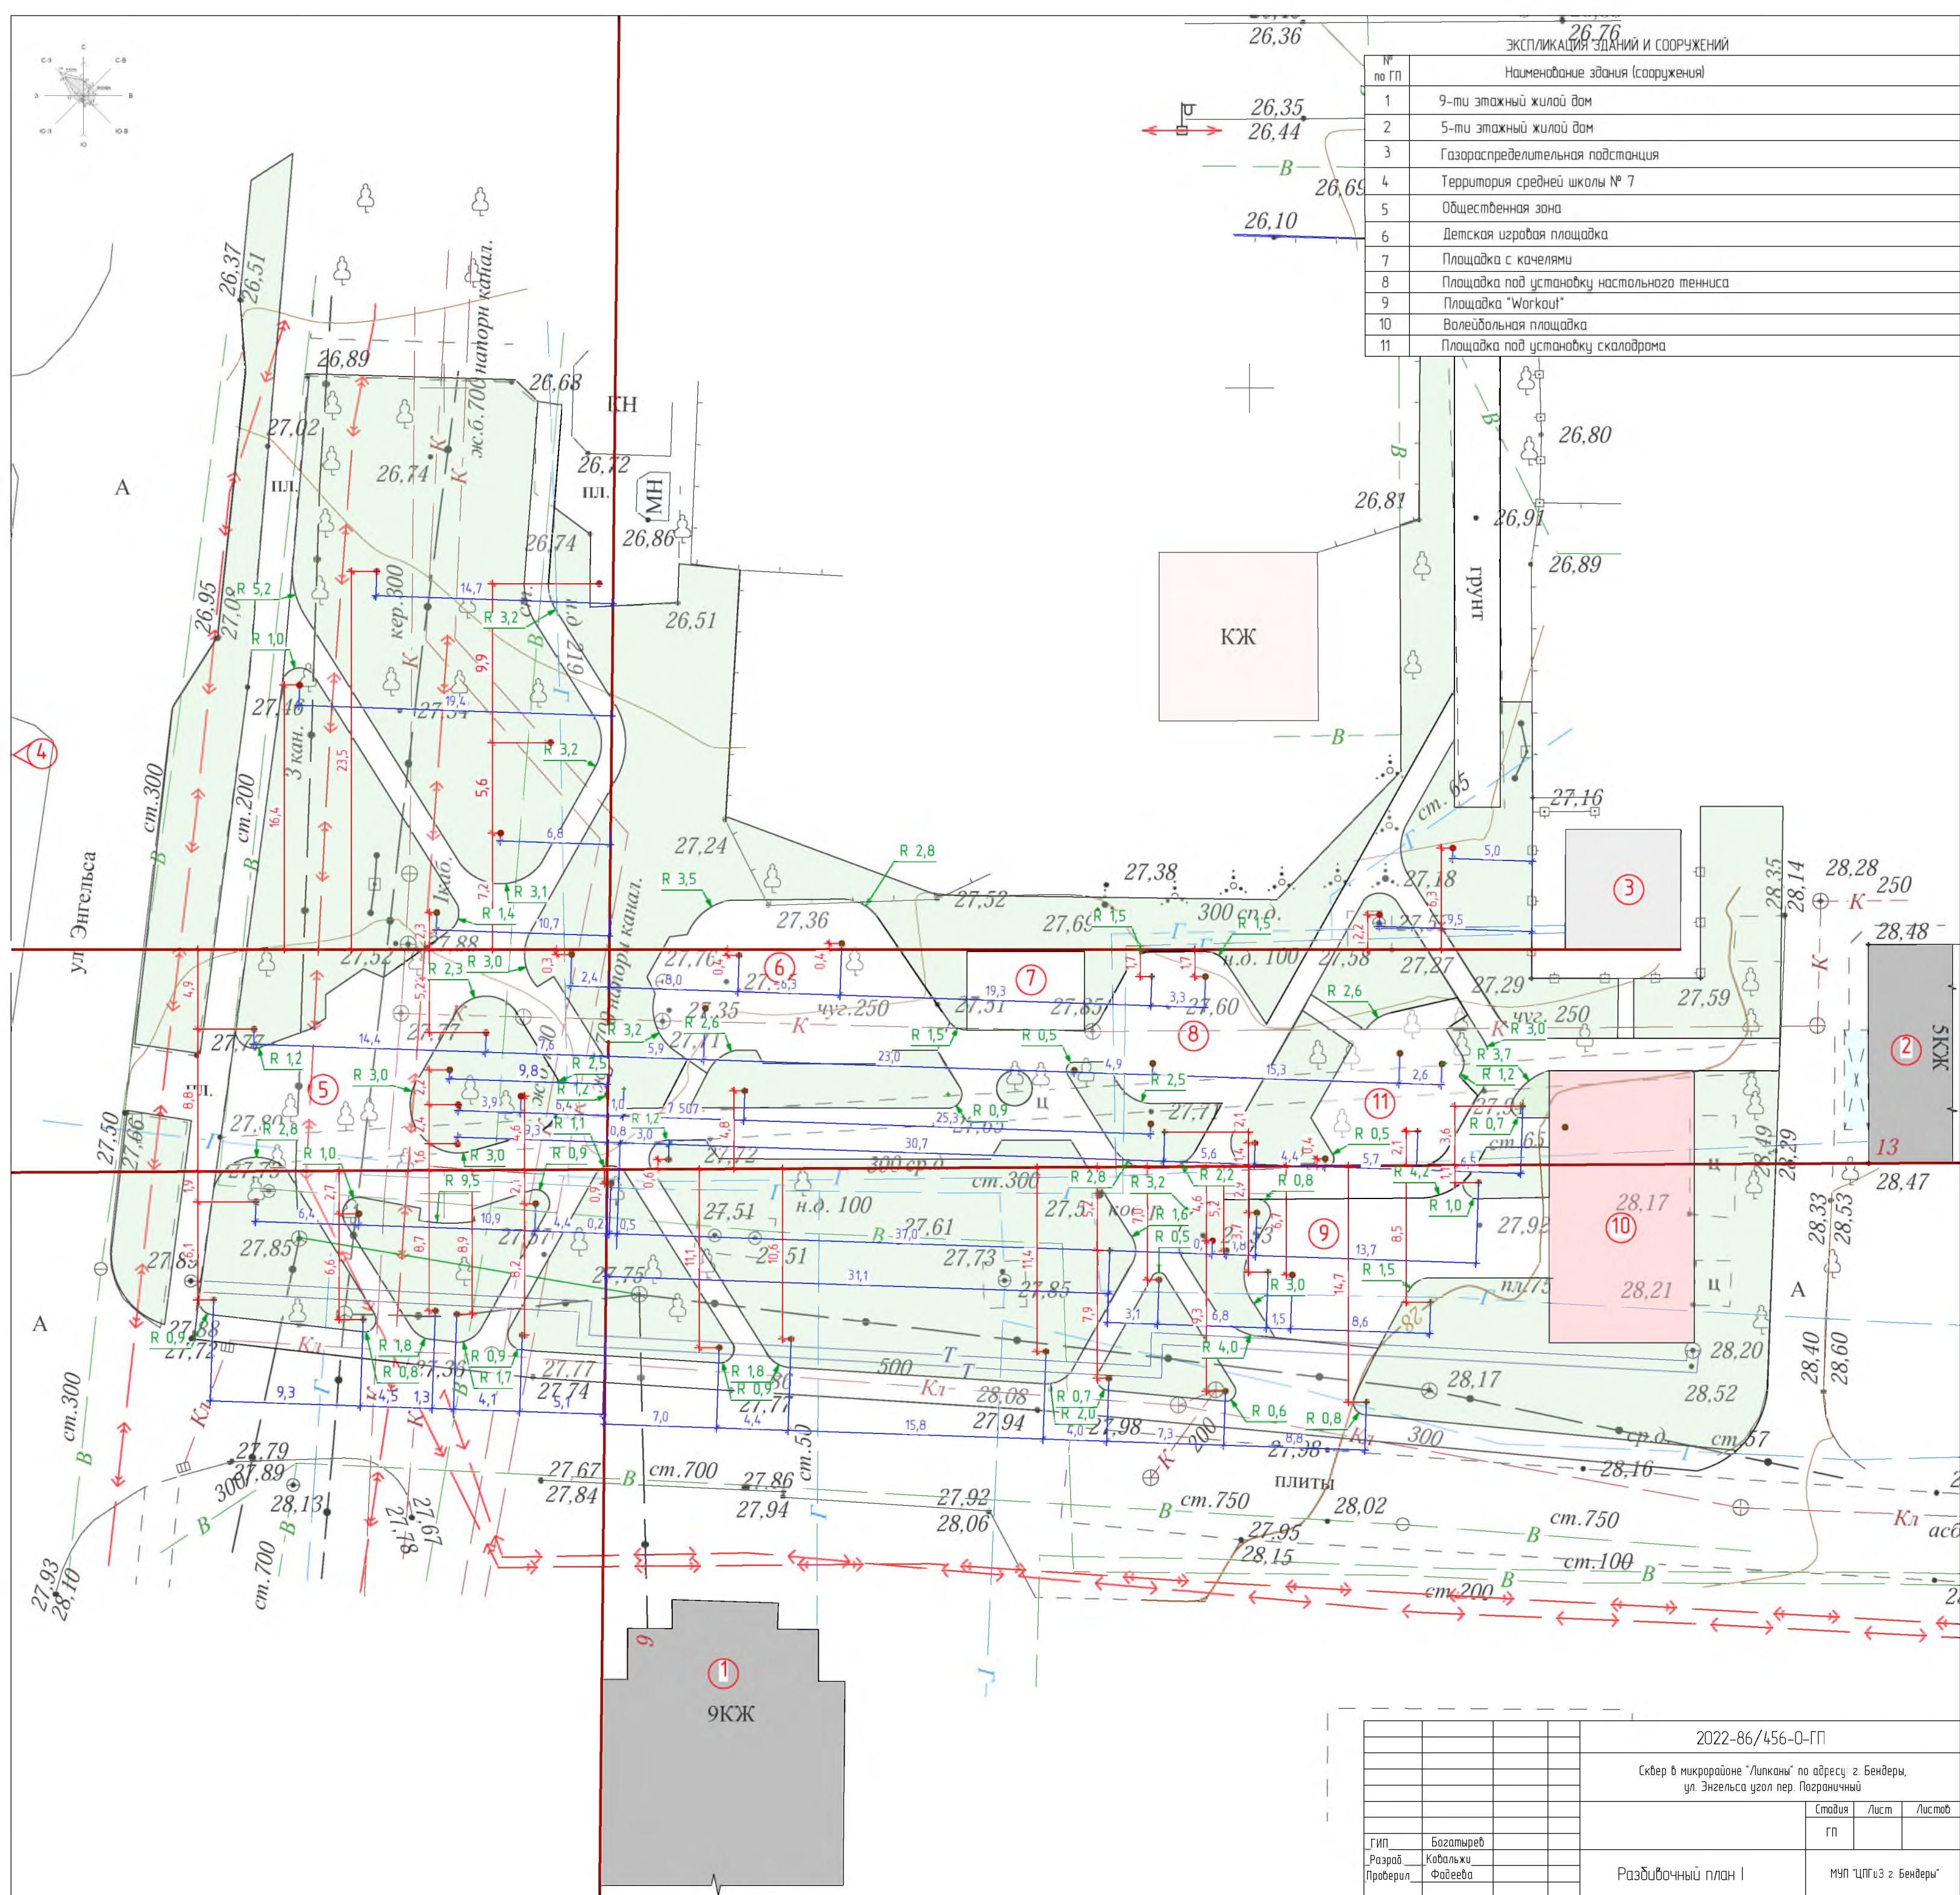


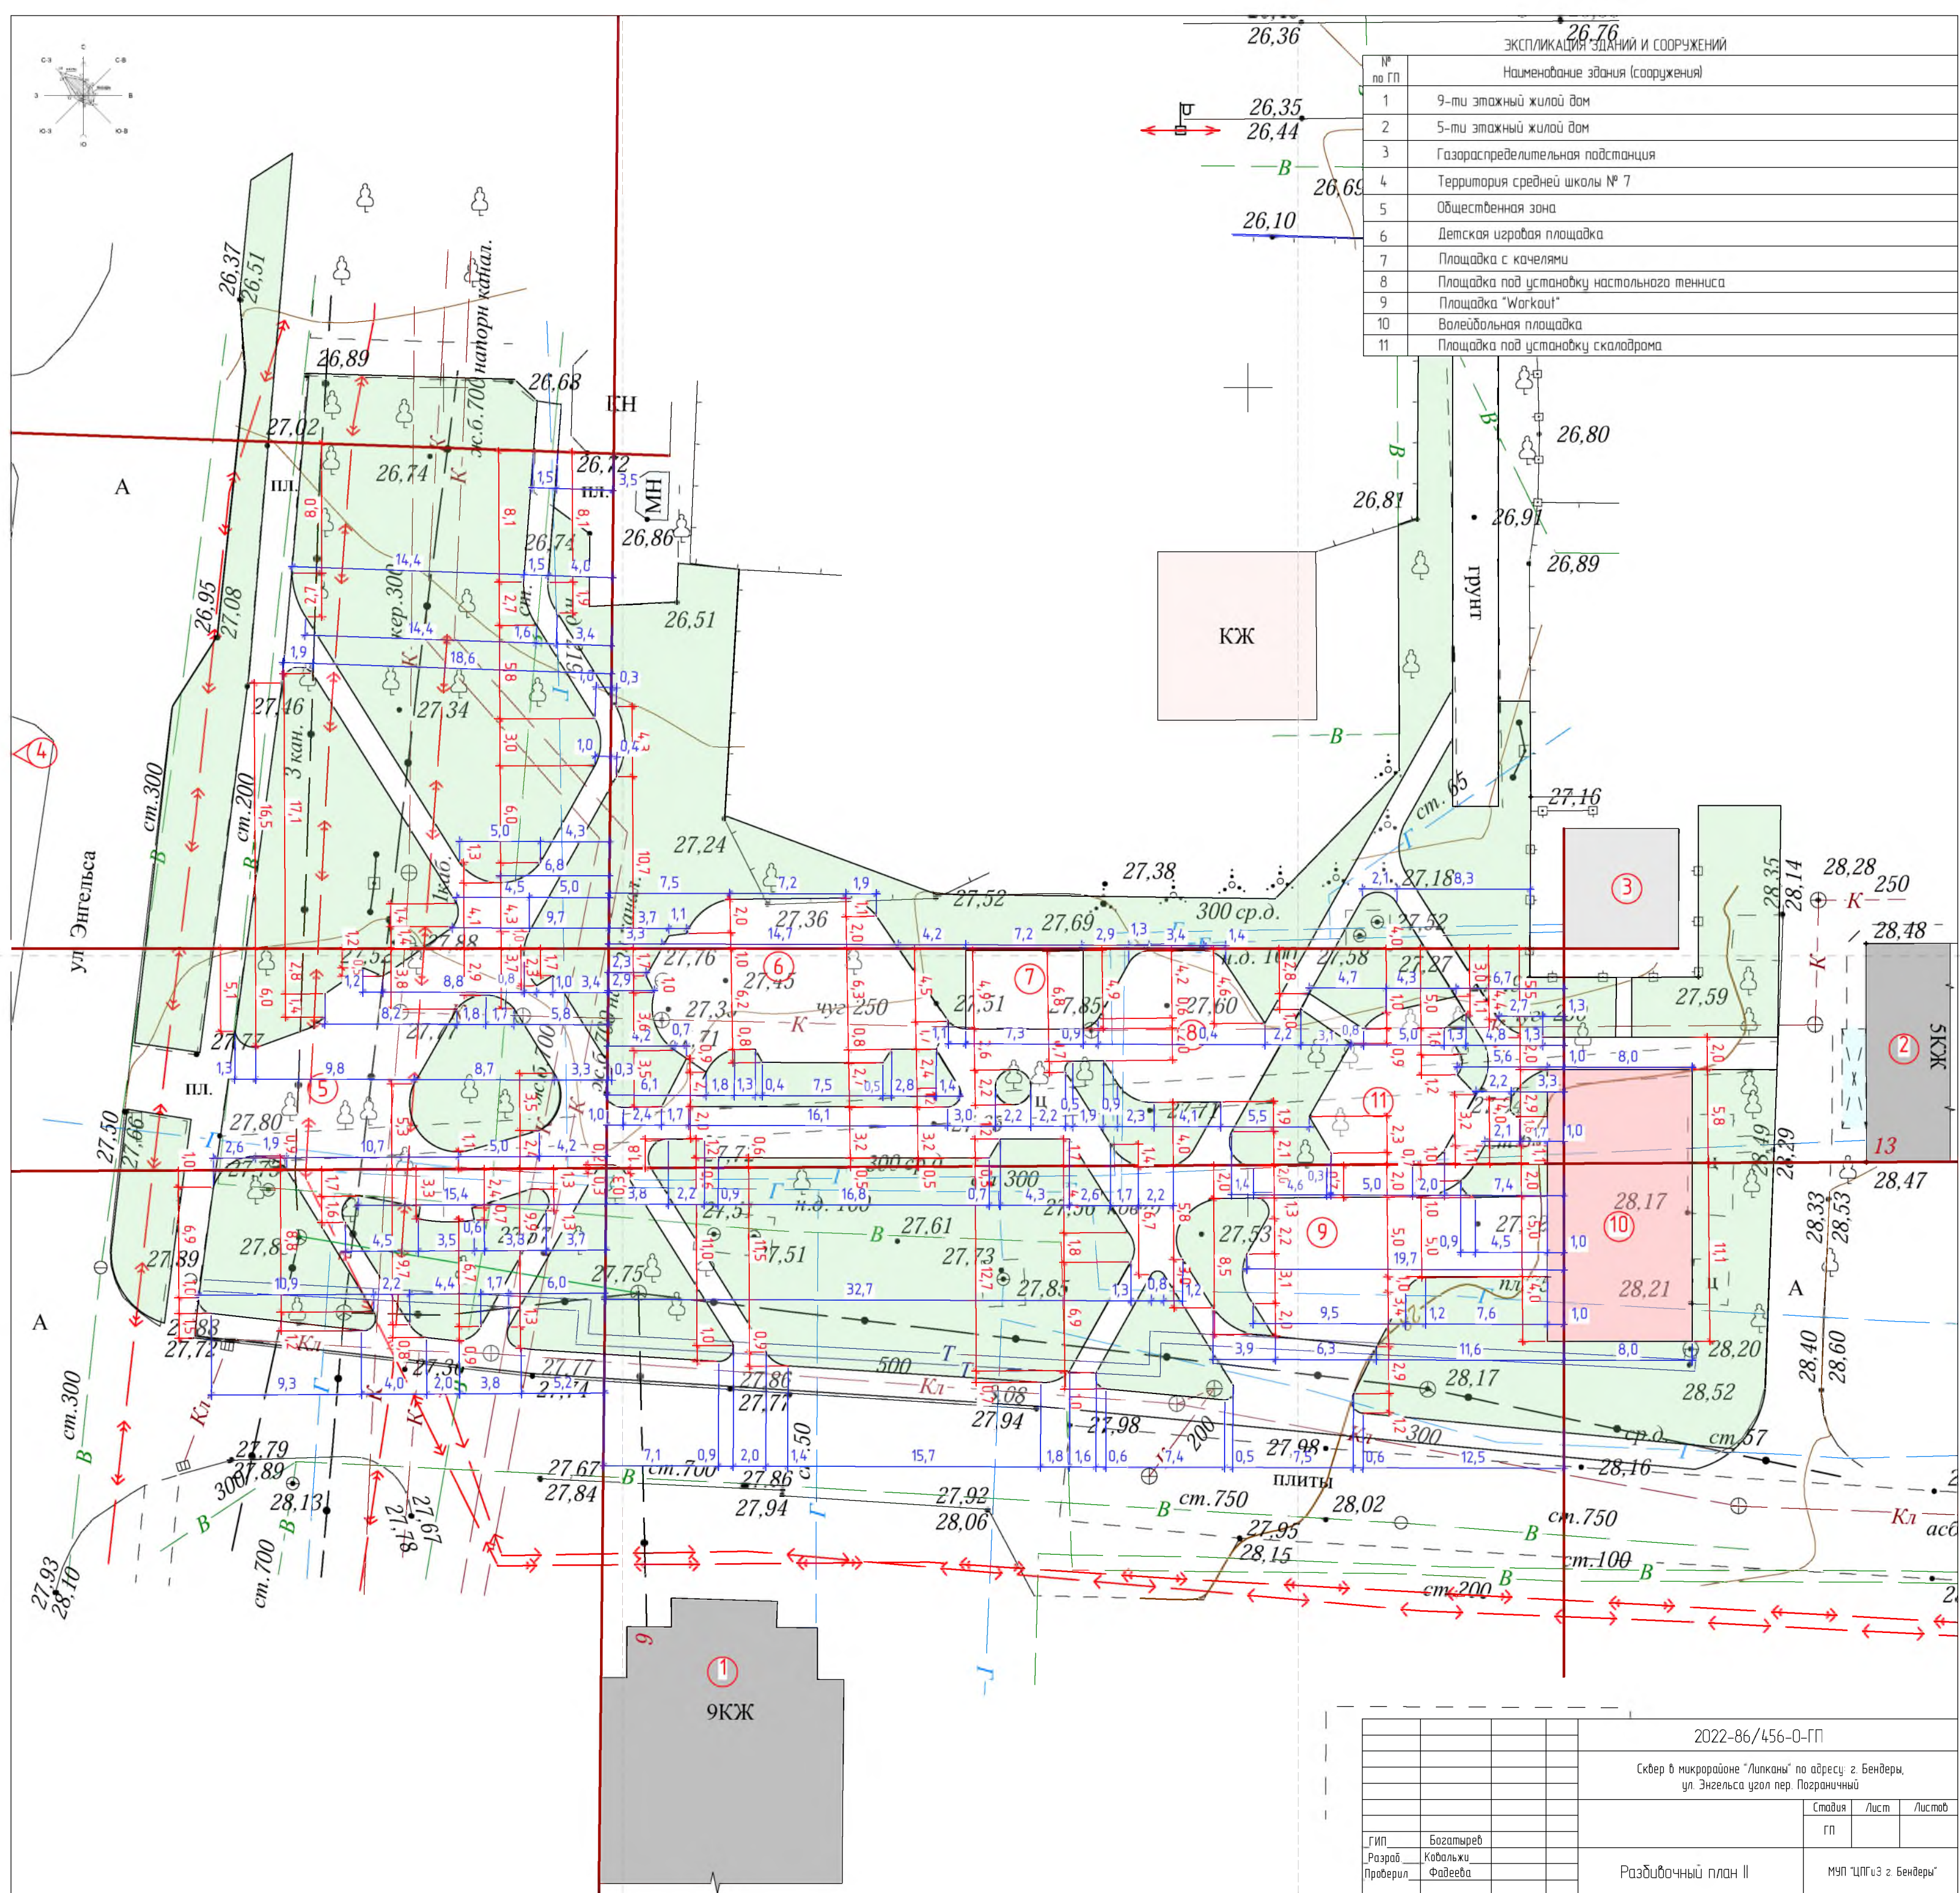

ЭКСПЛИКАЦИЯ ЗДАНИЙ И СООРУЖЕНИЙ	
№ по ГП	Наименование здания (сооружения)
1	9-ти этажный жилой дом
2	5-ти этажный жилой дом
3	Газораспределительная подстанция
4	Территория средней школы № 7
5	Общественная зона
6	Детская игровая площадка
7	Площадка с качелями
8	Площадка под установку настольного тенниса
9	Площадка "Workout"
10	Волейбольная площадка
11	Площадка под установку скалодрома

2022-86/456-0-ГП		
Сквер в микрорайоне "Липяны" по адресу: г. Бenders, ул. Энгельса угол пер. Пограничный		
Гип	Богатырев	Стация
Разроб	Ковальжи	Лист
Проверил	Фадеева	Листов
Разбивочный план II		
МУП "ЦПГЗ г. Бenders"		

Скамья



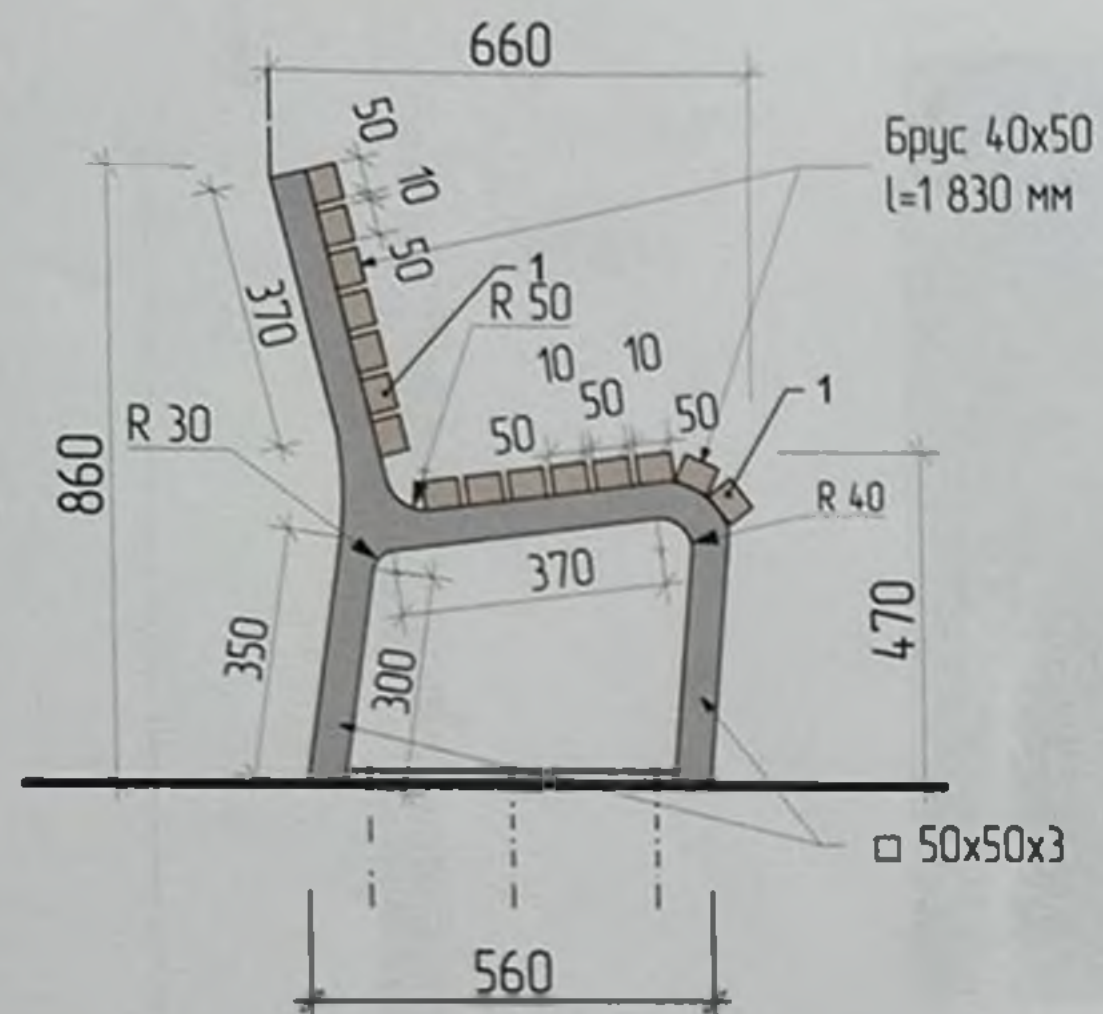


1830

470

1710

Урна

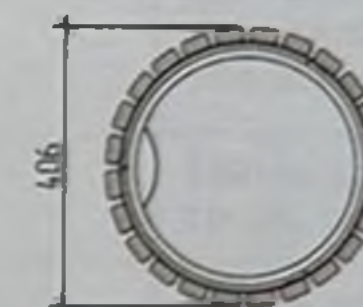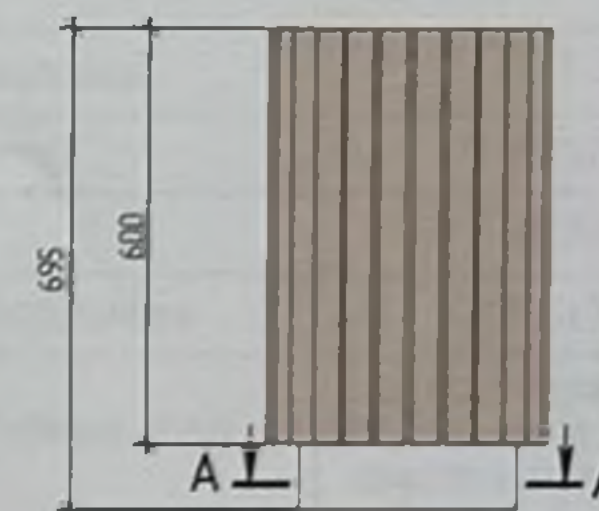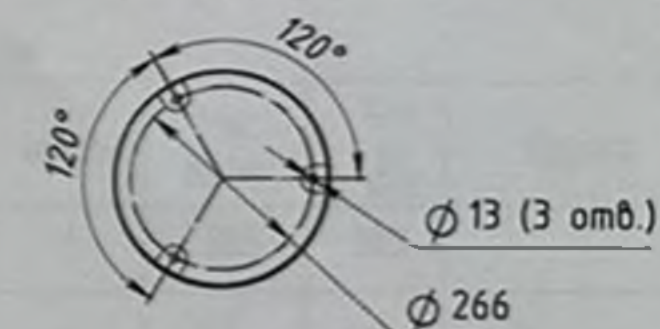А-А
(схема установки)

СПЕЦИФИКАЦИЯ МАТЕРИАЛОВ

Марка поз	Обозначение	Наименование	кол-во	Вес ед. кз.	Вес кз. общ.	Примеч.
		Скамья				
	ГОСТ 24454-80	Брус 40x50 L=1830 мм	15	2,63	39,45	
	ГОСТ 8639-82	□ 50x50x3, L=3150 мм	2	13,57	27,14	
	ГОСТ 8639-82	□ 20x20x2, L=1000 мм	2	1,075	2,15	

Примечание

1. Сварку металлических элементов вести электродом типа Э-42А.
2. Высоту катета сварных швов принять по наименьшей толщине свариваемых элементов.
3. Защиту металлических конструкций выполнять в соответствии СНиП ПМР 20-02-02,
 - грунтовка ГФ-020 по ГОСТ 18186-79;
 - эмаль ПФ-115 (2 слоя) по ГОСТ 926-82 или другие равноценные по качеству покрытия.
4. Грунтовку наносить до монтажа конструкций.
5. Применено ко всем металлическим элементам альбома МАФ.

2022-86/456-0-ГП

Сквер в микрорайоне "Липканы" по адресу: г. Бендеры,
ул. Энгельса угол пер. Пограничный

Стадия Лист Листов

РП

ГИП Багатырев
Разработчик Кофальхи
Проверил Фадеева

Скамья, урна

МУП "ШГЛЗ г. Бендеры"

Стол для настольного тенниса




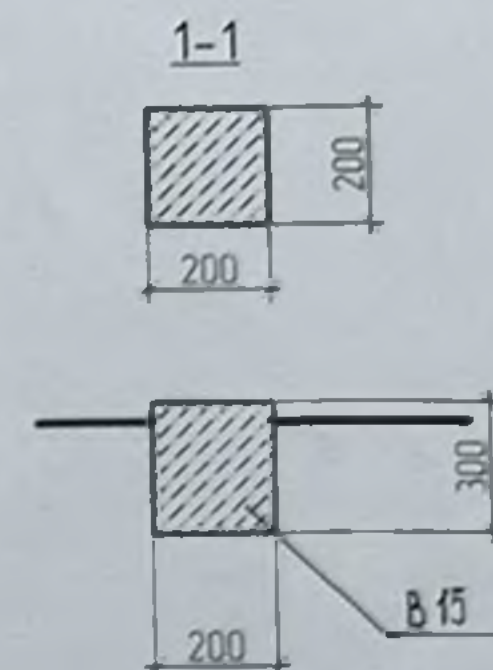



Схема монтажа століки

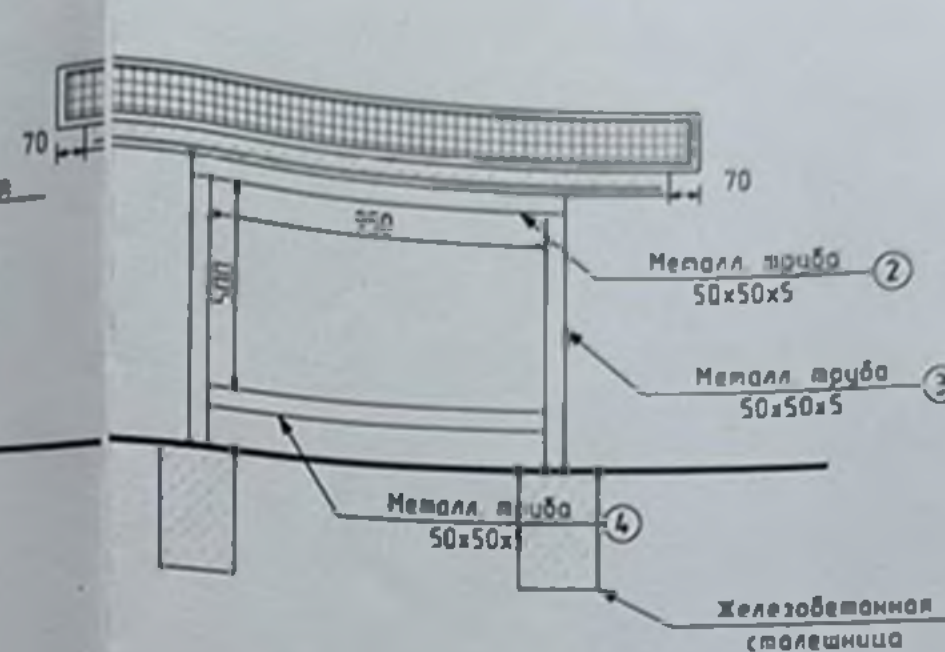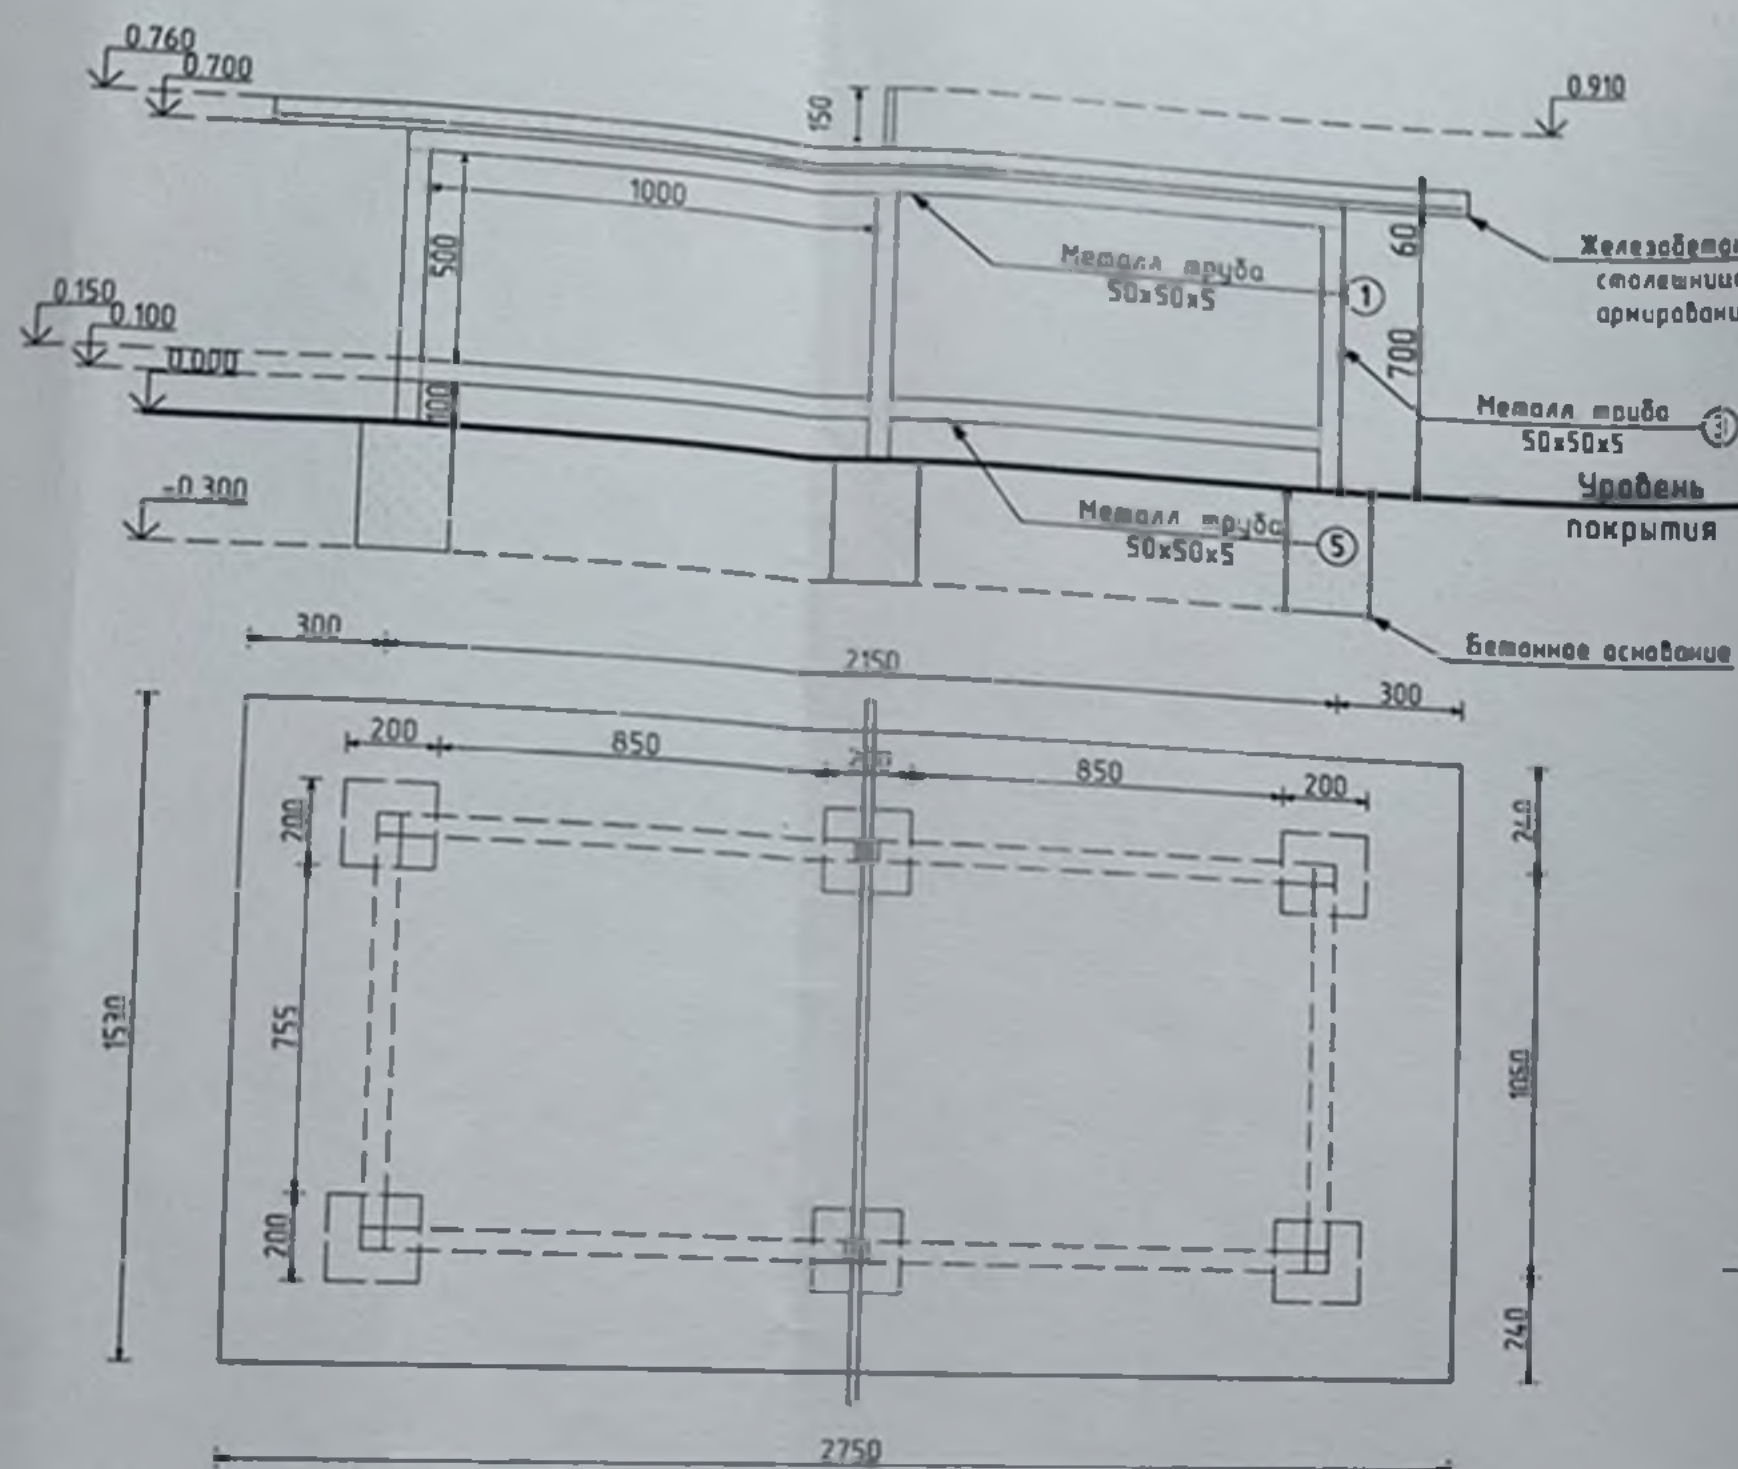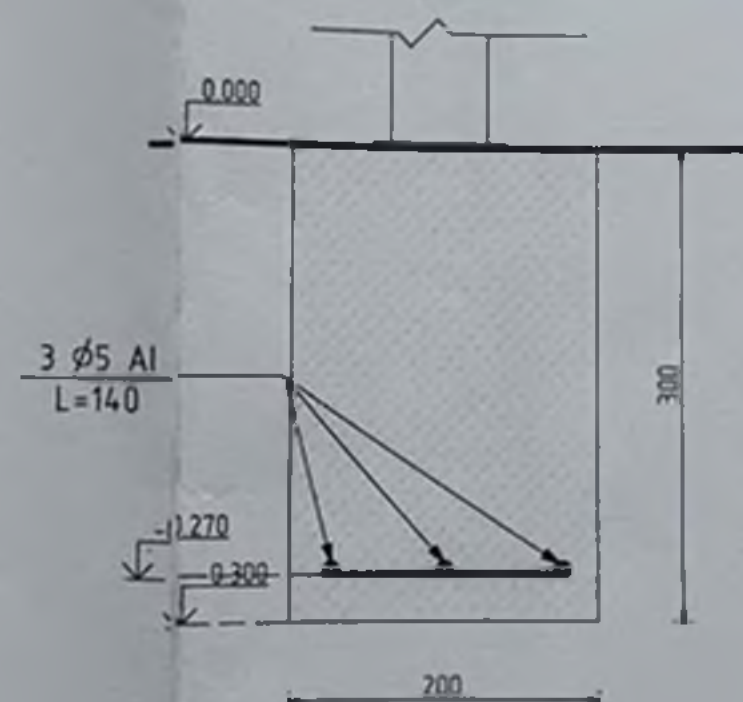


Спецификация материалов

Марка позиция	Наименование	Кол-во	Масса, ед. кг	Масса, общая, кг
1	Металлическая труба 50x50x5мм L=2150	2	14,47	28,94
2	Металлическая труба 50x50x5мм L=1050	2	7,06	14,12
3	Металлическая труба 50x50x5мм L=650	6	4,38	26,28
4	Металлическая труба 50x50x5мм L=950	4	6,39	25,56
5	Металлическая труба 50x50x5мм L=1000	4	6,73	26,92

2022-86/456-0-ГП			
Сквер в микрорайоне "Липканы" по адресу: г. Бендеры, ул. Энгельса угол пер. Пограничный			
Гип	Богатырев	РП	Лист
Разраб	Ковальжи	Лист	Листов
Проверил	Фадеева	Качели "Гнездо"	
Стол для настольного тенниса		МУП "ЦПГЗ г. Бендеры"	

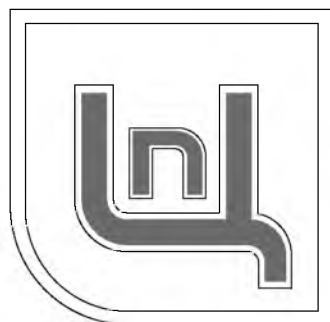

МУП
"Центр проектирования градостроительства и
землеустройства г. Бендеры"

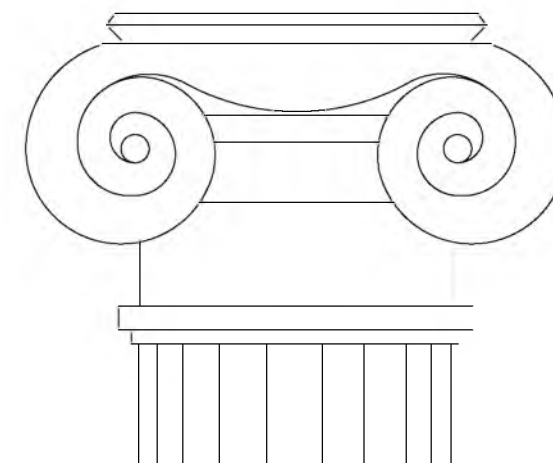


Лицензия №0023355
тел. 6-54-71, 2-74-00




Сквер в микрорайоне "Липканы" по адресу: г. Бендеры,
ул. Энгельса угол пер. Пограничный

Генеральный план

Объект № 2023 - 86/456 - 0 -ГП
Стадия: ГП

г.БЕНДЕРЫ
2023 г.

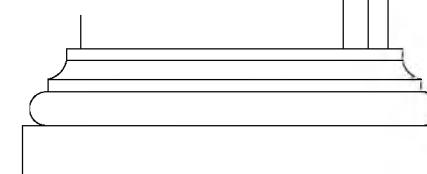

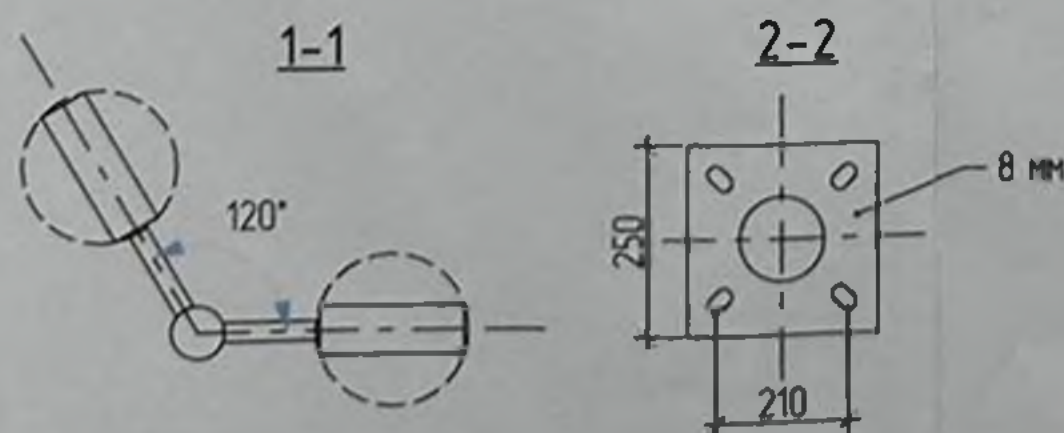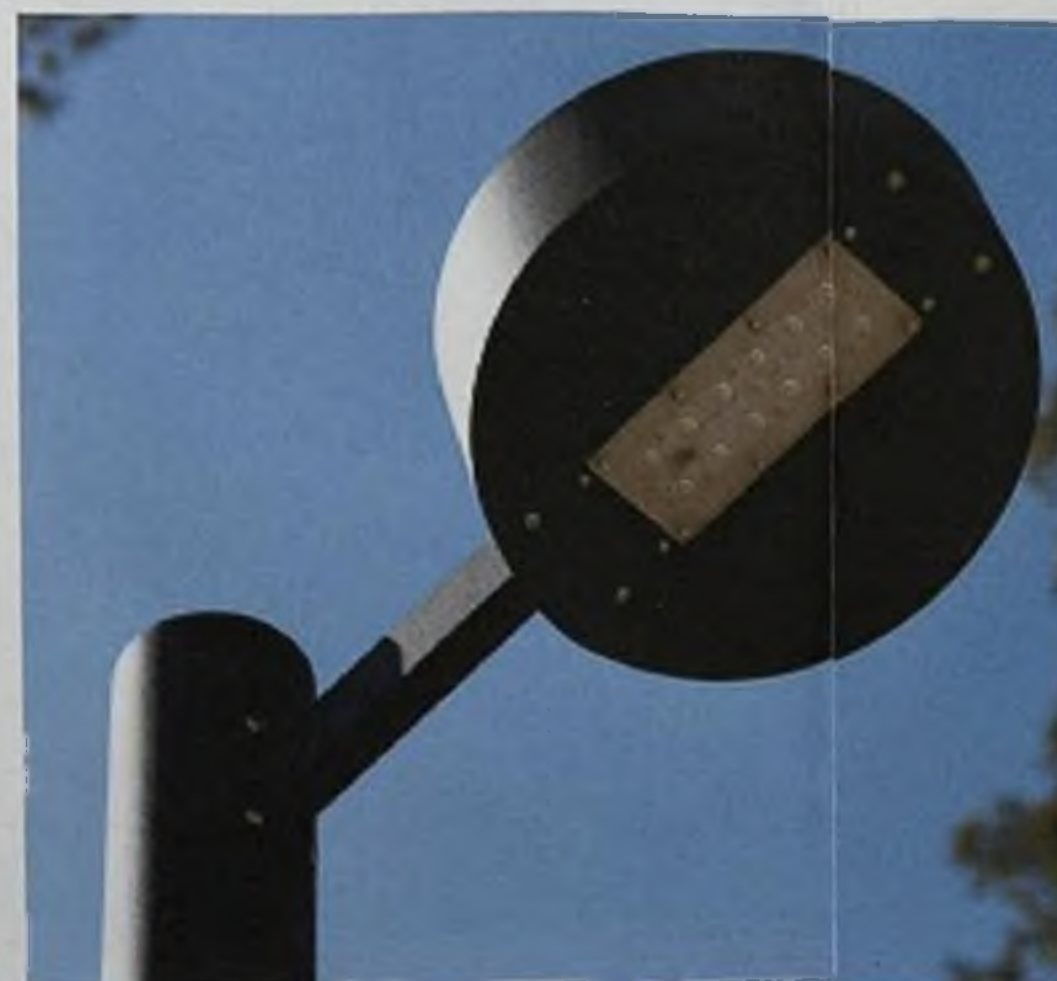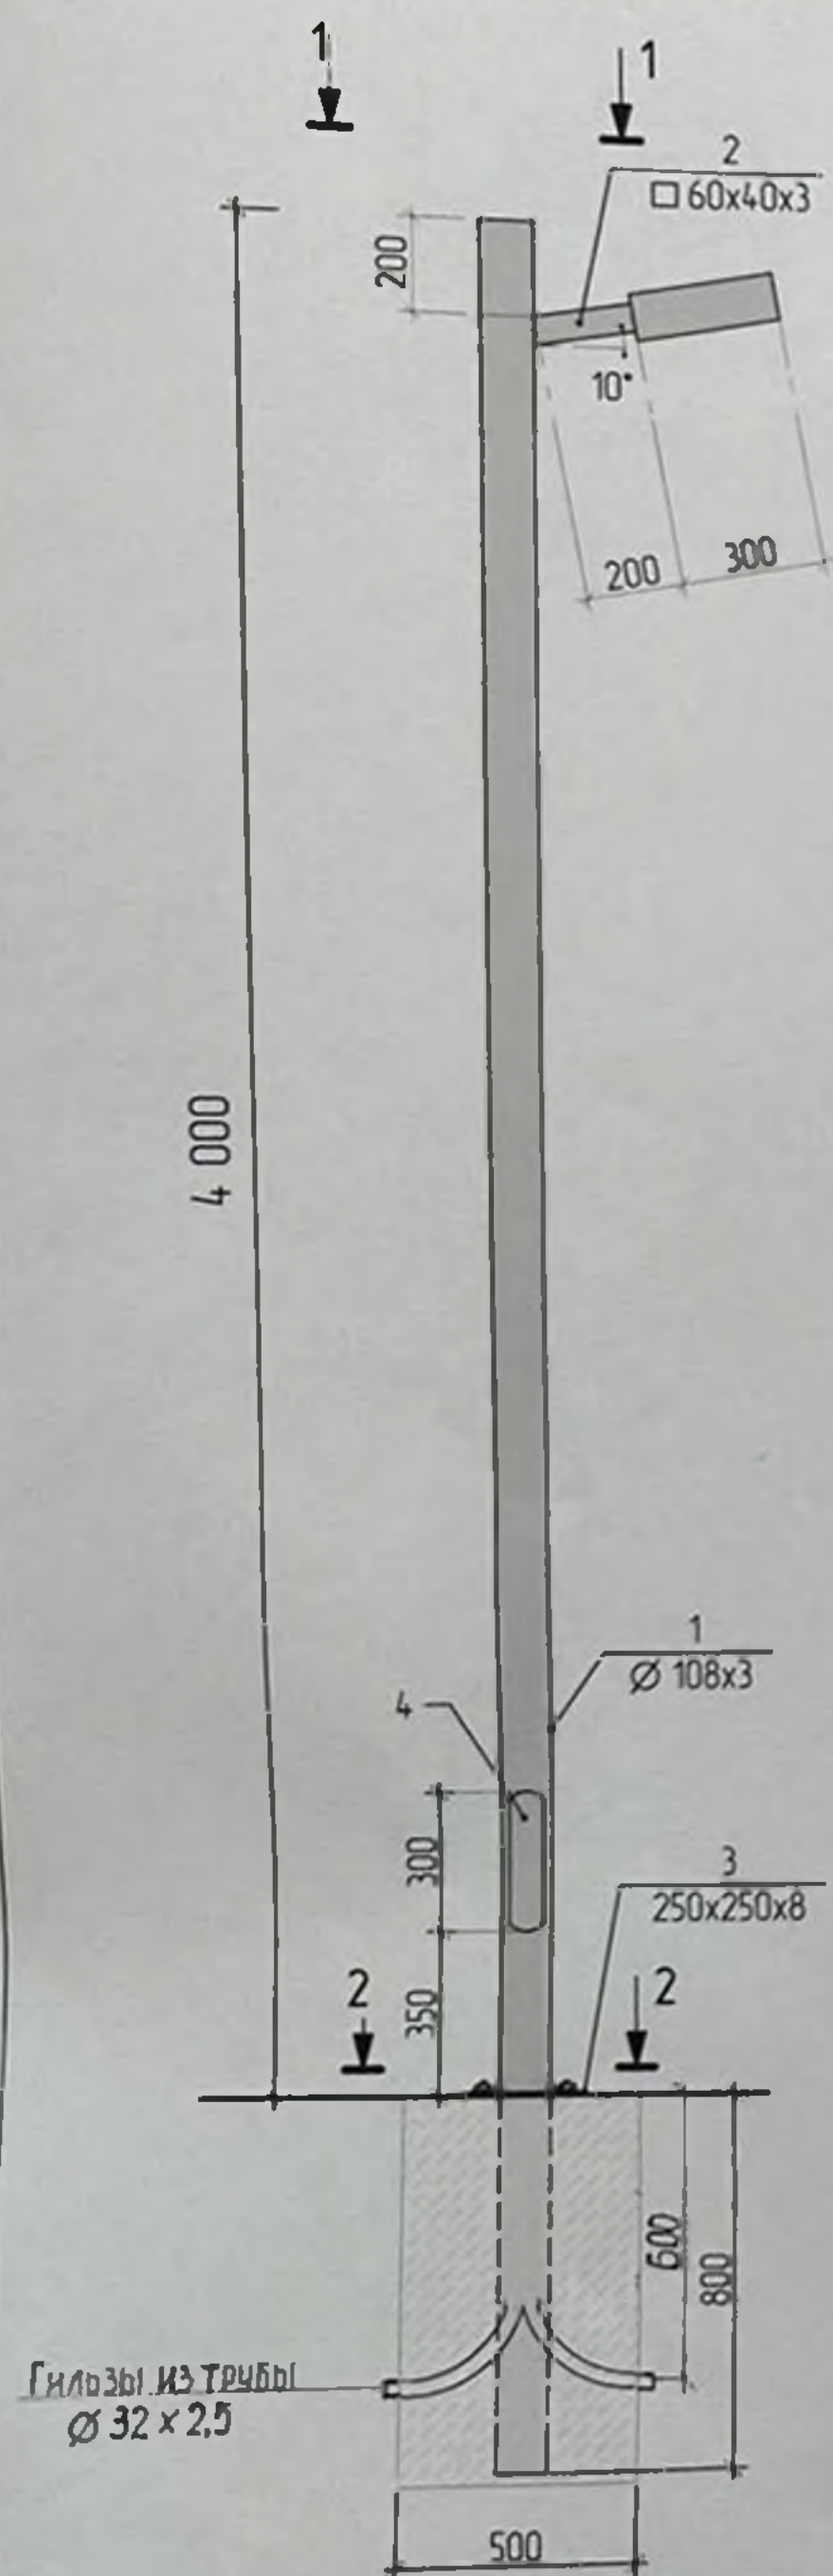

Технические характеристики

1	Напряжение питания	100-305 В
2	Световой поток	5600 Лм
3	Мощность	40 Вт
4	Габариты светильника	300x300x100
5	Покрытие светильника	Цинкосодержащий грунт, порошковая окраска, защитный лак от УФ
6	Покрытие опоры освещения	Цинкосодержащий грунт, порошковая окраска, защитный лак от УФ
7	Материал корпуса светильника	Сталь или нержавеющая сталь
8	Материал корпуса опоры	Сталь или нержавеющая сталь
9	Высота опоры освещения	4 метра

СПЕЦИФИКАЦИЯ МАТЕРИАЛОВ

Марка поз	Обозначение	Наименование	кол-во	Вес ед кз	Вес кз общ	Примеч
1	ГОСТ 10704-91	Ø 89x3 l= 4800 мм	1	30,5	30,5	
2	ГОСТ 8645-68	□ 60x40x3 l= 210 мм	2	8,6	18	
3	ГОСТ 19903-74	— 250x250x8 мм	1	3,9	3,9	
4	Ревизионный люк		1			
	Бетон В 7,5					0,225 м³

2022-86/456-0-ГП

Сквер в микрорайоне "Липканы" по адресу: г. Бонды, ул. Энгельса угол пер. Пограничный

Стация	Лист	Листов
РП		
ТИП	Богатырев	
Рисовал	Ковальжи	
Проверил	Фадеева	
Опора освещения и светильник		мун. ЦПГБЗ г. Бонды